



- Legende**
- NBS offene Linienführung
 - NBS Tunnel
 - Brückenwiderlager mit Brücke
 - Bauwerksverzeichnisnummer
 - NBS Fahrbahnbereich (nachrichtlich / Antragstrasse)
 - Dammböschungen (nachrichtlich / Antragstrasse)
 - Einschnittböschungen (nachrichtlich / Antragstrasse)
 - Straßen- und Wegenebau bituminös (nachrichtlich / Antragstrasse)
 - Schotterwege (nachrichtlich / Antragstrasse)
 - Erd- und Graswege (nachrichtlich / Antragstrasse)
 - Anzupassende Straßen- und Wegequerungen
 - Zaun
 - Anschluss an Bestand
 - Schallschutzwand
 - Grundablaß und Durchlaß
 - Vernässungsmulden und Regenrückhaltebecken
 - abzubrechende Hauptgebäude
 - politische Grenzen
 - Grenze Planung Straßenbauverwaltung Baden-Württemberg, Verlegung L1250
 - Bestand
 - Höhen im neuen System

Anschlussplan Anlage Nr.: 4.1 Blatt 3

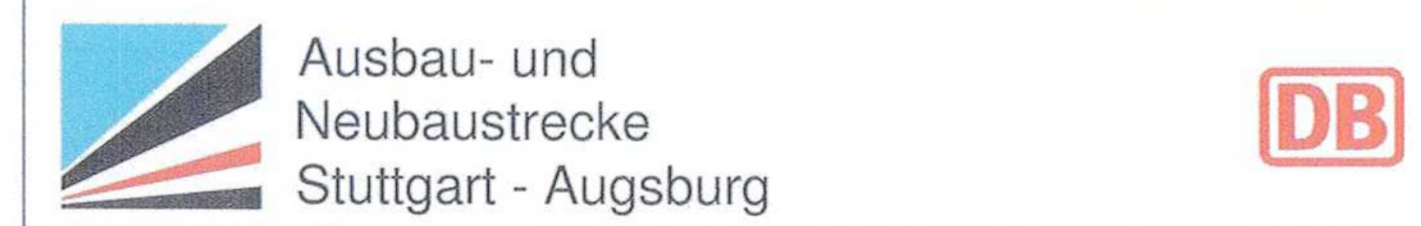

Bereich Wendlingen - Ulm

Nr.	Art der Änderung	Datum	Name
A	Länge Spundwand, Lage und Länge Stützanker, Weg zum Zwischenspeicherbecken	03/2011	Sw
B	Flucht-/Anschlusspunkte, Spiegelung, Turmquerschnitt GZA	04/2011	Sw
C	Entwurf SB Stützankerbock, Wirtschaftsweg am Neuhofswald West	06/2012	Sw

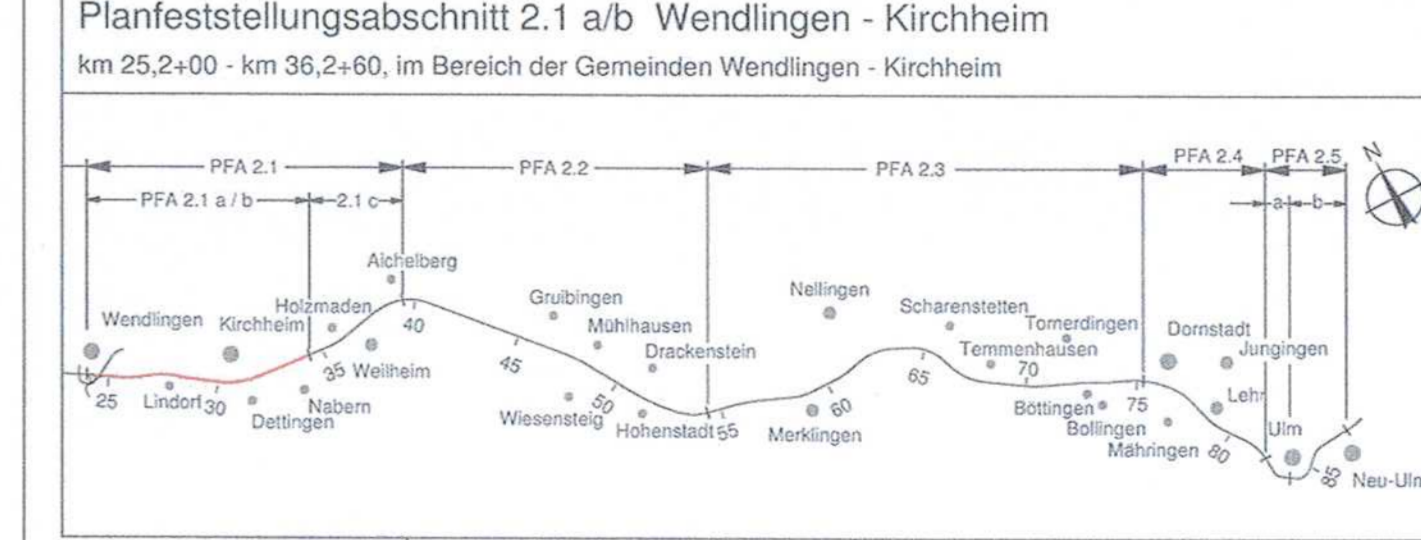

Geographische Codierung 2 1 0 0 0 2	Blattschnittcodierung 4 8 1 3 1 T - 4	Organisatorische Codierung P 1 1 1 - V K 2 1 - 0
Auftraggeber DB ProjektBau GmbH Großgörlach 21 70372 Stuttgart	Ersetzt: Anlage 4.1 Blatt 2 von 22	Planner - bearbeitet im Auftrag der DB ProjektBau GmbH Aufgestellt: OBERMEYER PLANU + BERATEN GmbH Hohenbergstraße 31 70372 Stuttgart Tel. 07 11 / 8319 - 212 Fax 07 11 / 8319 - 223

Lageplan NBS km 25,674 ... 26,472 GZA km 0,347 ... 1,132 KWK km 0,087 ... 0,496	Datum 10/03 Sw
Gezeichnet 10/03 Gis	Maßstab 1:1000
"Urheberschutz" - Alle Rechte bei der DBProjektBau GmbH Genehmigungsvermerk - Eisenbahn-Bundesamt	Freigelegte DBProjektBau GmbH gez. Ludwig Stuttgart, den 04.06.2012 03.03.2015
Planungsrechtliche Zulassungsentscheidung erteilt am 23. März 2015 09190-591ppw029-2300010 Eisenbahn-Bundesamt, Aussenstelle Karlsruhe/Stuttgart im Auftrag Ränge	Ersetzt für Plan-Nr. Plan-Nr. Ersetzt durch Plan-Nr. Anlage Planfeststellungsunterlagen Anlage 4.1 Blatt 2A von 23

Urheberschutz
alle Nutzungsrechte bei der DB

1