


Bereich Wendlingen - Ulm

Planfeststellungsabschnitt 2.1 a/b Wendlingen - Kirchheim  
 km 25,2+00 - km 36,2+60, im Bereich der Gemeinden Wendlingen - Kirchheim

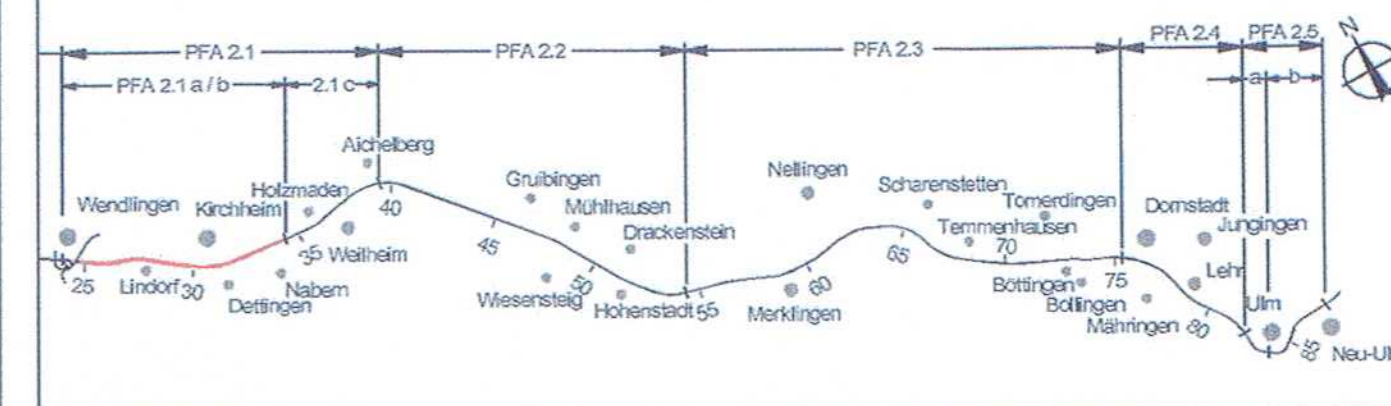

| Geographische Codierung      | Blattschnittcodierung  | Organisatorische Codierung                      |
|------------------------------|------------------------|---|
| 21 0 0 0 5                   | 4 8 1 3 K A - 2        | P I S I - V K S H - 0                           |
| PFA Buchschnitt Blattschnitt | Streckensnummer Bezirk | Prose Planzeichen Gewerk Ebene Planinhalt Index |

**Auftraggeber**  
 DB ProjektBau GmbH  
 Großprojekt Stuttgart 21,  
 Wendlingen - Ulm  
 Ringelstraße 17  
 70381 Stuttgart  
 Tel. 07 11 / 93319 - 210  
 Fax. 07 11 / 93319 - 283

**Planner - bearbeitet im Auftrag der**  
 DBProjektBau GmbH  
 OBERMEYER  
 PLANEN + BERATEN GmbH  
 Heisenbergstraße 31  
 70372 Stuttgart  
 Tel. 0711 / 669 09 - 0  
 Fax. 0711 / 669 09 - 99

**Aufgestellt:**  
 gez. Gieschke  
 Stuttgart, den 05.12.2008

|   |  |                   |          |
|---|--|-------------------|----------|
| <b>Leitungslageplan</b><br>km 32,464 ... 33,351 |  | Datum             | Name     |
| Gezeichnet                                      |  | 10/03             | Lop_w_07 |
| Bearbeiter                                      |  | 10/03             | Gis      |
| Maßstab   |  | 1:1000            |          |
| Freigabe  |  | DBProjektBau GmbH |          |

"Urheberschutz" - Alle Rechte bei der DBProjektBau GmbH  
 Genehmigungsvermerk - Eisenbahn-Bundesamt

Planungsrechtliche Zulassungsentscheidung erteilt am 23. März 2015  
 59190-591ppw029-2300010  
 Eisenbahn-Bundesamt, Außenstelle Karlsruhe/Stuttgart  
 Im Auftrag: 

gez. **J.V. Märtterer**  
 Stuttgart, den 25.02.2009 03.03.2015


Ersetzt für Plan-Nr.  Prose  Index  
 Ersetzt durch Plan-Nr.  Prose  Index  
 Anlage Planfeststellungsunterlagen

Anlage 8  
 Blatt 5 von 18

Anschlussplan Anlage Nr.: 8 Blatt 4

4813 KA-2

Urheberschutz alle Nutzungsrechte bei der DB

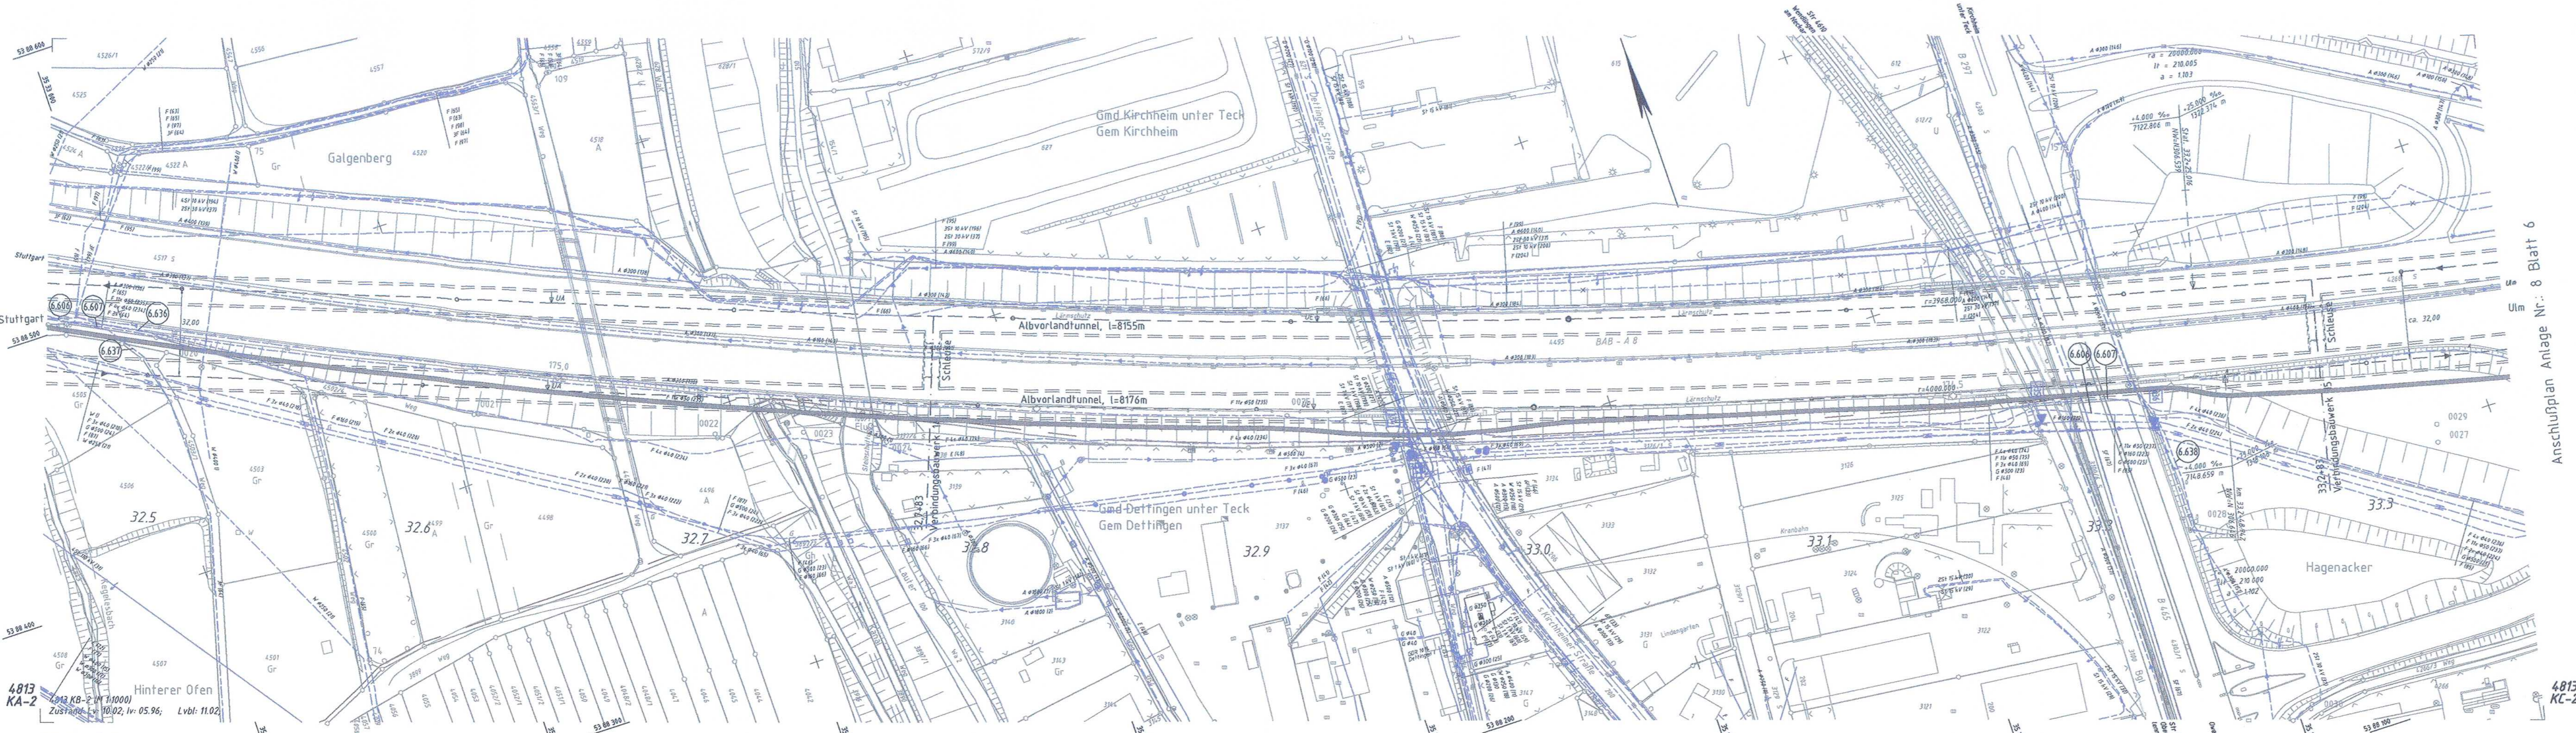

- Legende**
- Planung**
- - - - - Elektrizitätsleitungen (Erdleitungen)
  - - - - - Elektrizitätsleitungen (Freileitungen)
  - - - - - Fernmeldeleitungen (Erdleitungen)
  - - - - - Fernmeldeleitungen (Freileitungen)
  - - - - - Gasleitungen
  - - - - - Fernheizungsleitungen
  - - - - - Wasserleitungen
- Bestand**
- - - - - Freileitungen
  - - - - - Erdleitungen
  - (6.100) Bauwerksverzeichnisnummer
  - ▬ Förderband

Leitungen werden im Benehmen mit den Leitungsträgern angepaßt.

Streckenentwässerung der NBS und durch die NBS betroffene BAB-Entwässerung bzw. Abwasserleitungen sind gesondert in Anlage 15 dargestellt.

Anschlussplan Anlage Nr.: 8 Blatt 6

4813 KC-2