


Anschlussplan Anlage Nr.: 8 Blatt 5

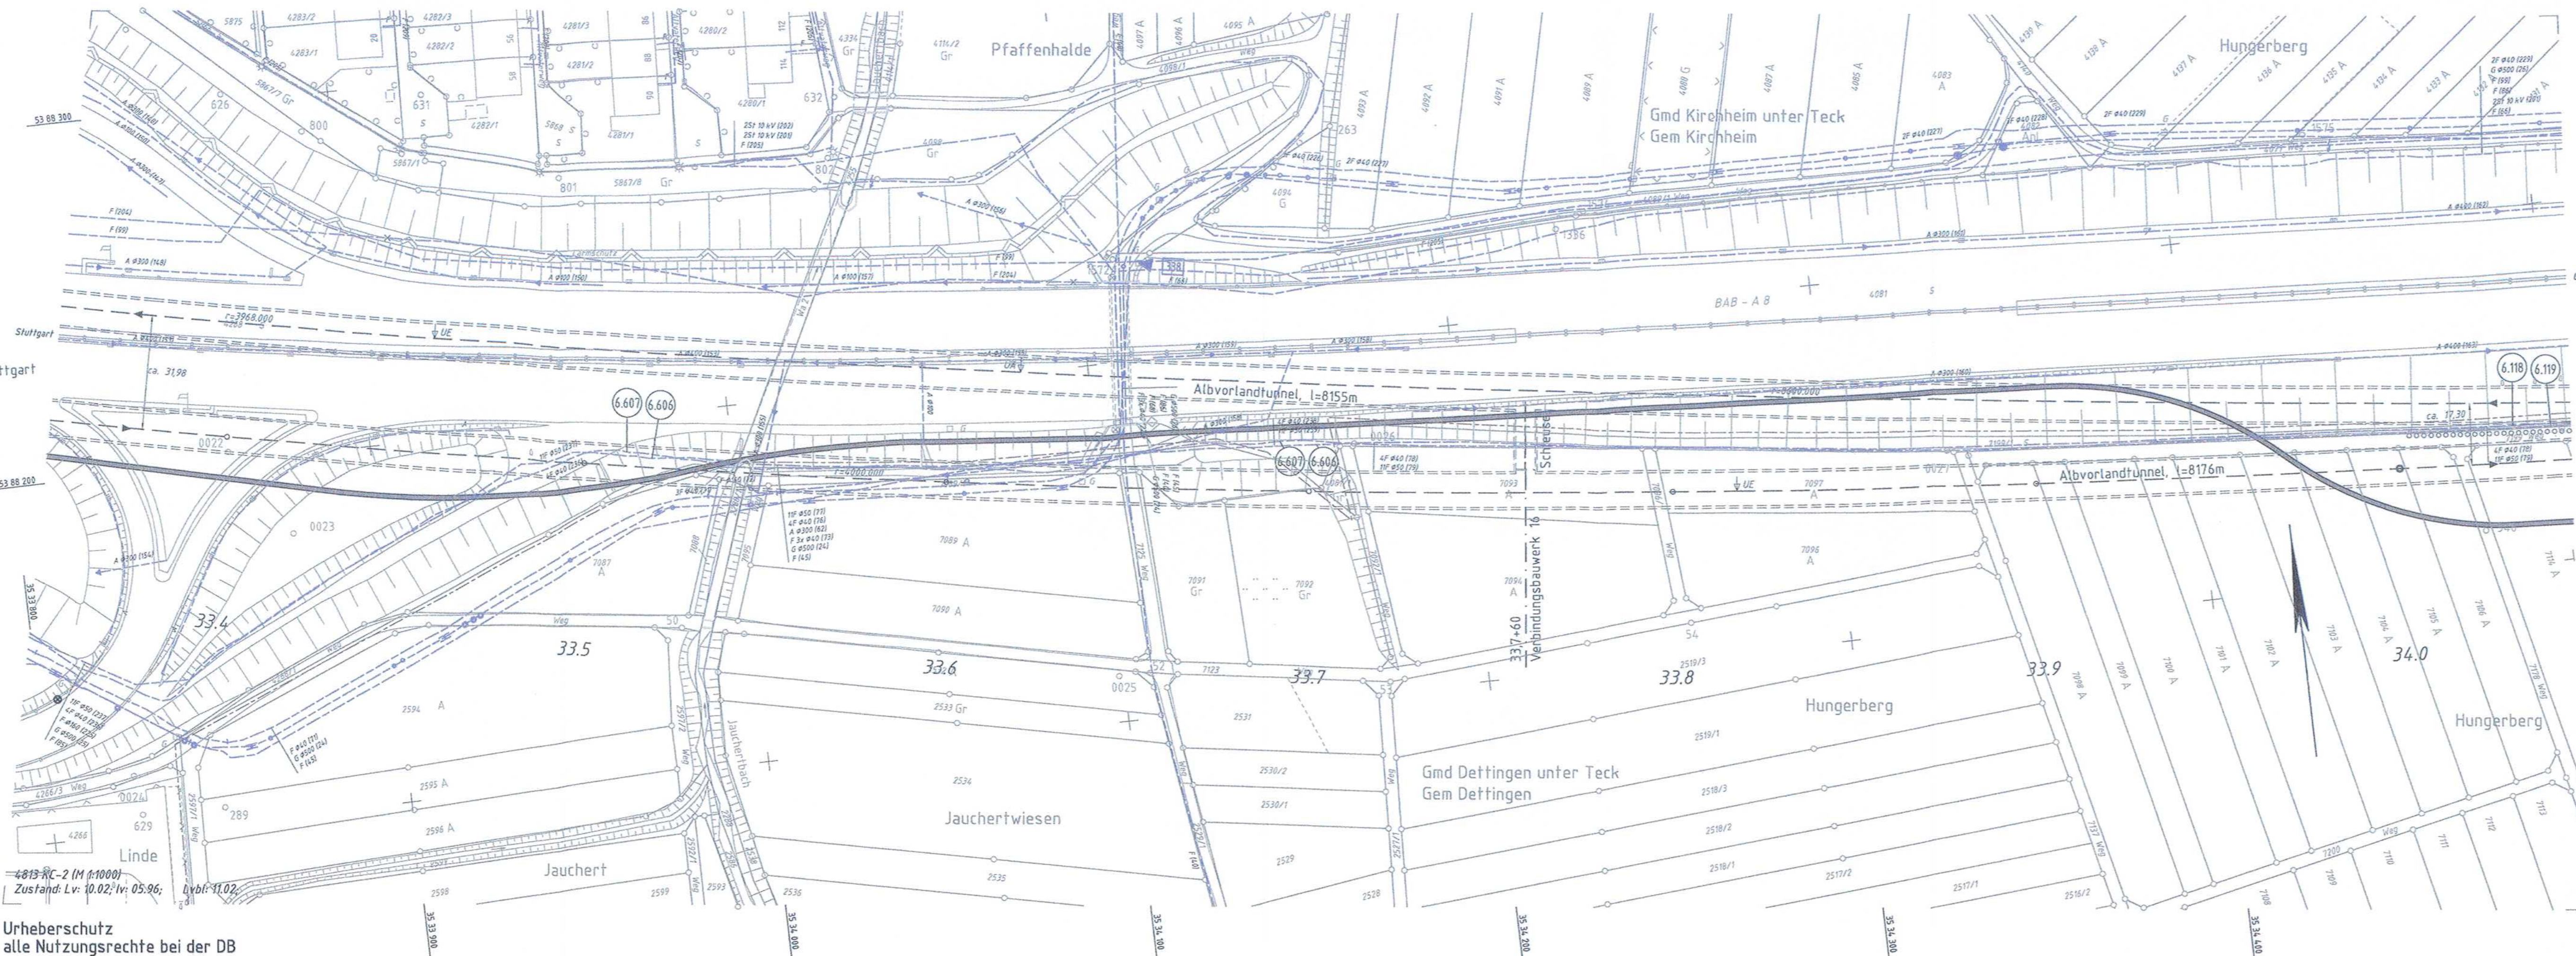

Anschlussplan Anlage Nr.: 8 Blatt 7

Legende

- Elektrizitätsleitungen (Erdleitungen)
- Elektrizitätsleitungen (Freileitungen)
- Fernmeldeleitungen (Erdleitungen)
- Fernmeldeleitungen (Freileitungen)
- Gasleitungen
- Fernheizungsleitungen
- Wasserleitungen
- Bestand
- Freileitungen
- Erdleitungen
- 6.100 Bauwerksverzeichnisnummer
- Förderband

Leitungen werden im Benehmen mit den Leitungsträgern angepaßt.

Streckenentwässerung der NBS und durch die NBS betroffene BAB-Entwässerung bzw. Abwasserleitungen sind gesondert in Anlage 15 dargestellt.


4813 KB-2  
4813-K-2 (M 1:10000)  
Zustand: Lv: 10.02; Iv: 05.06; Dvbl: 11.02  
Urheberschutz  
alle Nutzungsrechte bei der DB

4813 KD-1

Bereich Wendlingen - Ulm

Nr.	Art der Änderung	Datum	Name
A	Änderungen des Deckblattverfahrens "A"	11/2011	Hul
B	Ergänzung Änderungen zur 3. Gleichstellung	03/2013	Ett

Planfeststellungsabschnitt 2.1 a/b Wendlingen - Kirchheim  
km 25,2+00 - km 36,2+60, im Bereich der Gemeinden Wendlingen - Kirchheim

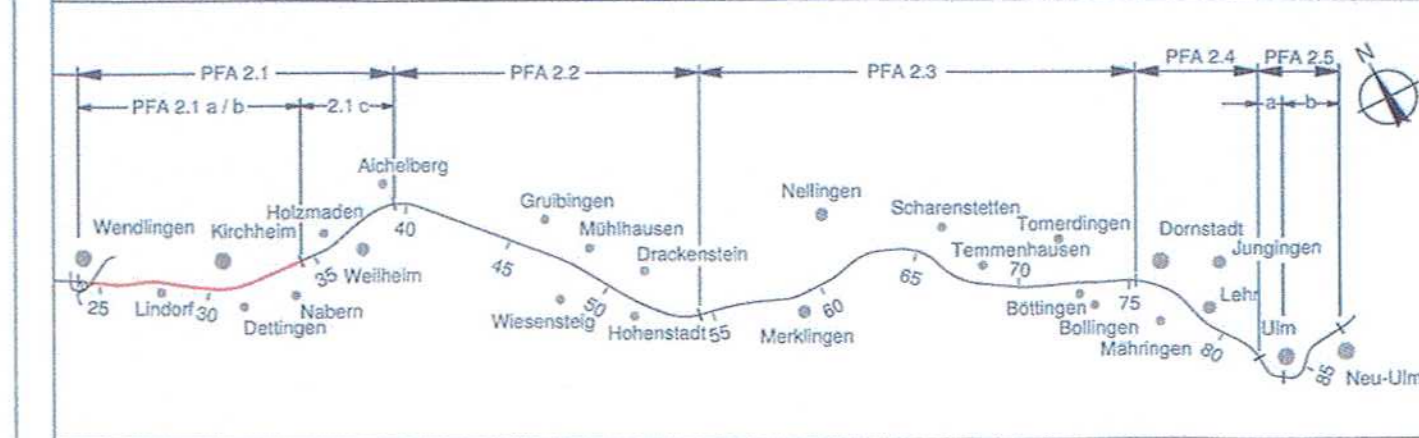

Geographische Codierung 2.1 0 0 0 6	Blattschnittcodierung 4 8 1 3 K B - 2	Organisatorische Codierung P I s l - V K 6 H - 0
Auftraggeber DB ProjektBau GmbH Großprojekt Stuttgart 21, Wendlingen - Ulm Röppelstraße 17 70191 Stuttgart Tel. 07 11 / 93319 - 212 Fax. 07 11 / 93319 - 293	Ersetzt: Anlage 8 Blatt 6 von 18	Planer - bearbeitet im Auftrag der DB ProjektBau GmbH OBERMEYER PLANEN + BERATEN GmbH Hosenbergstraße 31 70178 Stuttgart Tel. 0711 / 669 08 - 0 Fax. 0711 / 669 09 - 99

Leitungslageplan km 33,351 ... 34,048		Datum	Name
		10/03	Lop_10_07
		10/03	Gis_11_04

"Urheberschutz" - Alle Rechte bei der DBProjektBau GmbH  
Maßstab: 1:1000  
Freigabe DBProjektBau GmbH

Genehmigungsvermerk - Eisenbahn-Bundesamt  
gez. i. V. Ludwig  
Stuttgart, den 05.03.2013 03.03.2015

Planungsrechtliche  
Zulassungsentscheidung  
erteilt am 23. März 2015  
59190-591ppw/025-2300#010  
Eisenbahn-Bundesamt,  
Außenstelle Karlsruhe/Stuttgart  
Im Auftrag: Runge

Ersetzt für Plan-Nr. [ ]  
Ersetzt durch [ ]  
Anlage Planfeststellungsunterlagen  
Anlage 8  
Blatt 6A von 18