


- Legende**
- Elektricitätsleitungen (Erdleitungen)
  - Elektricitätsleitungen (Freileitungen)
  - Fernmeldeleitungen (Erdleitungen)
  - Fernmeldeleitungen (Freileitungen)
  - Gasleitungen
  - Fernheizungsleitungen
  - Wasserleitungen
  - Bestand
  - Freileitungen
  - Erdleitungen
  - 6.100 Bauwerksverzeichnisnummer
  - Förderband
- Leitungen werden im Benehmen mit den Leitungsträgern angepaßt.
- Streckenentwässerung der NBS und durch die NBS betroffene BAB-Entwässerung bzw. Abwasserleitungen sind gesondert in Anlage 15 dargestellt.

Anschlußplan Anlage Nr.: 8 Blatt 8



Bereich Wendlingen - Ulm		Datum Name	
Nr. Art der Änderung		20.11.2009	Sw
A	Änderungen des Deckblattverfahrens "A"	05/2013	Est
B	Ergänzung Änderungen zur 3. Gleichstellung		

Planfeststellungsabschnitt 2.1 a/b Wendlingen - Kirchheim  
km 25,2+00 - km 36,2+60, im Bereich der Gemeinden Wendlingen - Kirchheim

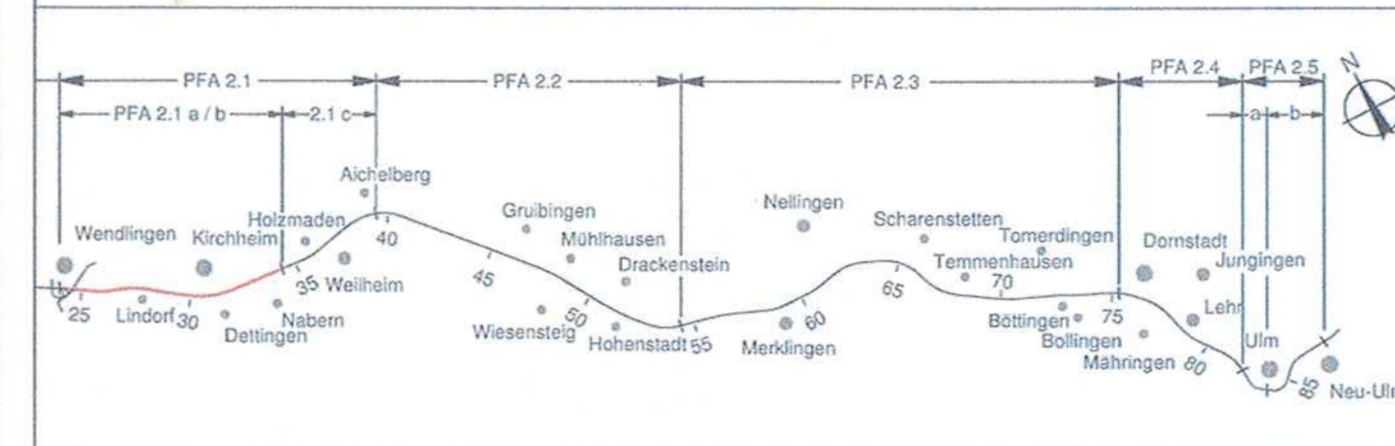

Geographische Codierung	Blattschnittcodierung	Organisatorische Codierung
2   1   0   0   0   7	4   8   1   3   K   C   -   1	P   i   s   i   -   V   K   7   H   -   0
Auttraggeber DB ProjektBau GmbH Großprojekt Stuttgart 21 Wendlingen - Ulm Rosenbergstraße 31 70372 Stuttgart Tel. 07 11 / 83319 - 212 Fax. 07 11 / 83319 - 293	Ersetzt : Anlage 8 Blatt 7 von 18	Planer - bearbeitet im Auftrag der DB ProjektBau GmbH GEOMER PLANEN + BERATEN GmbH Rosenbergstraße 31 70372 Stuttgart Tel. 07 11 / 889 09 - 0 Fax 07 11 / 889 09 - 99 Aufgestellt: OBERMEYER PLANEN + BERATEN GmbH gez. i. V. Gieschke Stuttgart, den 05.03.2013

Leitungslageplan KM 34,048 ... 34,947		Datum Name	
Gezeichnet	10.03	Sw	10_07
Bearbeiter	10.03	Gis	11_04

"Urheberschutz" - Alle Rechte bei der DBProjektBau GmbH  
Genehmigungsvermerk - Eisenbahn-Bundesamt

Maßstab: 1:1000

Freigebe DBProjektBau GmbH

gez. i. V. Ludwig  
Stuttgart, den 05.03.2013

Planungsrechtliche  
Zulassungsentscheidung  
erteilt am 23. März 2015  
59190-591ppw/025-2008010  
Eisenbahn-Bundesamt,  
Audienzsaal Karlsruhe

Im Auftrag: [Signature]

Ersetzt für Plan-Nr. [ ]  
Ersetzt durch Plan-Nr. [ ]  
Anlage Planfeststellungsunterlagen  
Anlage 8  
Blatt 7A von 18

Anschlußplan Anlage Nr.: 8 Blatt 6

Urheberschutz  
alle Nutzungsrechte bei der DB