


- Legende**
- Planung
 - Elektrizitätsleitungen (Erdleitungen)
 - Elektrizitätsleitungen (Freileitungen)
 - Fernmeldeleitungen (Erdleitungen)
 - Fernmeldeleitungen (Freileitungen)
 - Gasleitungen
 - Fernheizungsleitungen
 - Wasserleitungen
 - Bestand
 - Freileitungen
 - Erdleitungen
 - Bauwerksverzeichnisnummer
 - Förderband
- Leitungen werden im Behängen mit den Leitungsträgern angepaßt.
- Strackentwässerung der NBS und durch die NBS betroffene BAB-Entwässerung bzw. Abwasserleitungen sind gesondert in Anlage 15 dargestellt.



Bereich Wendlingen - Ulm

Nr./Art der Änderung	Datum	Name
A Änderungen des Decidierverfahrens "A"	03/2011	Sw

Planfeststellungsabschnitt 2.1 a/b Wendlingen - Kirchheim
km 25,2+00 - km 36,2+60, im Bereich der Gemeinden Wendlingen - Kirchheim

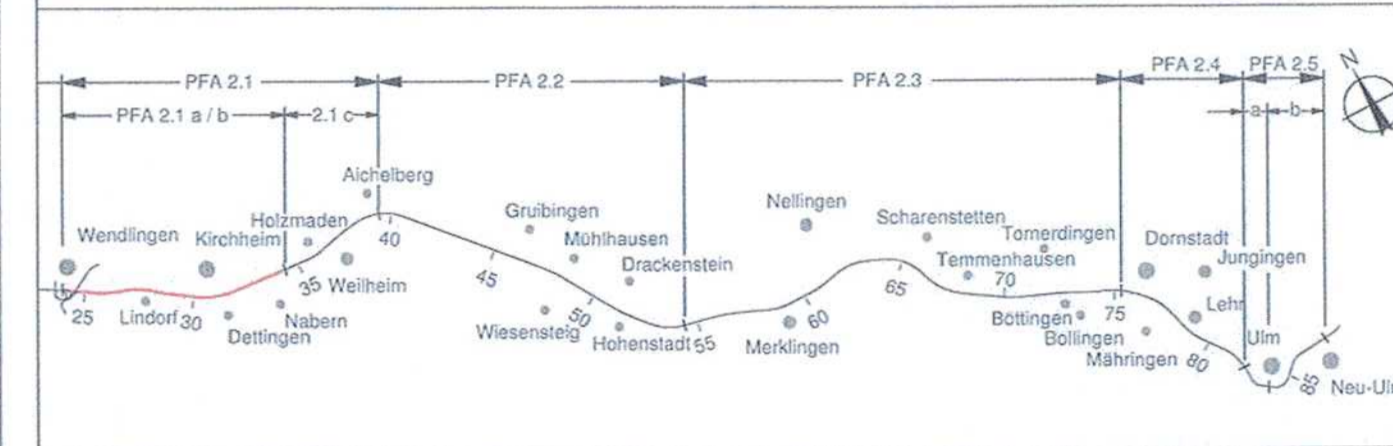

Geographische Codierung	Blattschnittcodierung	Organisatorische Codierung
2 1 0 0 0 8	4 8 1 3 K E - 1	P I S I - V K B H - 0

Auftraggeber: DBProjektBau GmbH
Ersetzt: Anlage 8 Blatt 8 von 18
Planer - bearbeitet im Auftrag der: DBProjektBau GmbH
Aufgestellt: PLANEN + BERATEN GmbH
gez. Giesche Stuttgart, den 31.03.2011

Leitungslageplan
km 34,947 ... 35,850

Datum	Name
10.03	Sw_10_07
10.03	Gis_11_04

Maßstab: 1:1000

"Urheberschutz" - Alle Rechte bei der DBProjektBau GmbH
Genehmigungsvermerk - Eisenbahn-Bundesamt

Planungsrechtliche Zulassungsentscheidung
erteilt am 23. März 2015
59190-591ppw/029-2300#010
Eisenbahn-Bundesamt,
Autonome Kartographieagentur

Im Auftrag: [Signature]

Freigebe DBProjektBau GmbH
gez. V. Ludwig
Stuttgart, den 31.03.2015

Ersatz für Plan-Nr. []
Ersetzt durch Plan-Nr. []
Anlage Planfeststellungsunterlagen
Anlage 8
Blatt 8A von 18

Plangröße: 1,35 m x 0,42 m