

- Legende**
- Planung
    - Elektrizitätsleitungen (Erdleitungen)
    - Elektrizitätsleitungen (Freiliegungen)
    - Fernmeldeleitungen (Erdleitungen)
    - Fernmeldeleitungen (Freiliegungen)
    - Gasleitungen
    - Fernheizungsleitungen
    - Wasserleitungen
  - Bestand
    - Freiliegungen
    - Erdleitungen
  - Bauwerksverzeichnisnummer (6.100)
  - Förderband


Leitungen werden im Benehmen mit den Leitungsträgern angepaßt.

Streckenentwässerung der NBS und durch die NBS betroffene BAB-Entwässerung bzw. Abwasserleitungen sind gesondert in Anlage 15 dargestellt.

nachrichtliche Darstellung  
nur zur Information

Bereich Wendlingen - Ulm	
Nr. Art der Änderung	Datum Name
A Änderungen des Deckblattverfahrens "A"	03/2011 Sw

Planfeststellungsabschnitt 2.1 a/b Wendlingen - Kirchheim  
km 25,2+00 - km 36,2+60, im Bereich der Gemeinden Wendlingen - Kirchheim

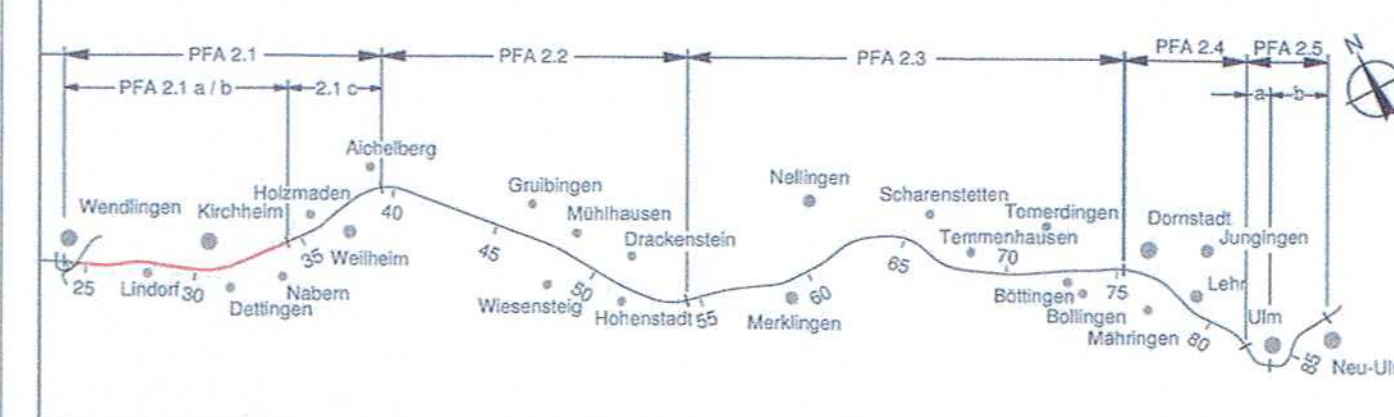

Geographische Codierung 2.1 0 0 0 9	Blattschnittcodierung 4 8 1 3 K F - - -	Organisatorische Codierung P I S I - - V K 9 H - 0
Auftraggeber DB ProjektBau GmbH	Ersetzt: Anlage 8 Blatt 9 von 10	Planner - bearbeitet im Auftrag der DB ProjektBau GmbH Aufgestellt: OBERMEYER PLANEN + BERATEN GmbH 70176 Stuttgart Tel. 07 11 / 53319 - 212 Fax. 07 11 / 53319 - 293

Leitungslageplan km 35,850 ... 36,260	
Datum	Name
10.03	Sw_10_07
10.03	Gis_11_04

"Urheberschutz" - Alle Rechte bei der DBProjektBau GmbH  
Genehmigungsvermerk - Eisenbahn-Bundesamt

Maßstab: 1:1000

Freigebe DBProjektBau GmbH

gez. i.V. Ludwig  
Stuttgart, den 31.03.2011

Ersetzt für Plan-Nr. \_\_\_\_\_  
Ersetzt durch Plan-Nr. \_\_\_\_\_

Anlage Planfeststellungsunterlagen

Anlage 8

Blatt 9A von 18

Planungsrechtliche Zulassungsentscheidung erteilt am 23. März 2015  
59190-591ppw/025-23009010  
Eisenbahn-Bundesamt, Außenstelle Karlsruhe/Stuttgart

Im Auftrag: Ränge