

- Legende**
- Elektricitätsleitungen (Erdleitungen)
  - Elektricitätsleitungen (Freileitungen)
  - Fernmeldeleitungen (Erdleitungen)
  - Fernmeldeleitungen (Freileitungen)
  - Gasleitungen
  - Fernheizungsleitungen
  - Wasserleitungen
  - Bestand Freileitungen
  - Erdleitungen
  - 6.100 Bauwerksverzeichnisnummer
  - Förderband


Leitungen werden im Benehmen mit den Leitungsträgern angepaßt.

Streckenentwässerung der NBS und durch die NBS betroffene BAB-Entwässerung bzw. Abwasserleitungen sind gesondert in Anlage 15 dargestellt.

**Bereich Wendlingen - Ulm**

Nr.	Art der Änderung	Datum	Name
A	Änderungen des Deckblattverfahrens "A"	11/2009	Sw

**Planfeststellungsabschnitt 2.1 a/b Wendlingen - Kirchheim**  
km 25,2+00 - km 36,2+60, im Bereich der Gemeinden Wendlingen - Kirchheim

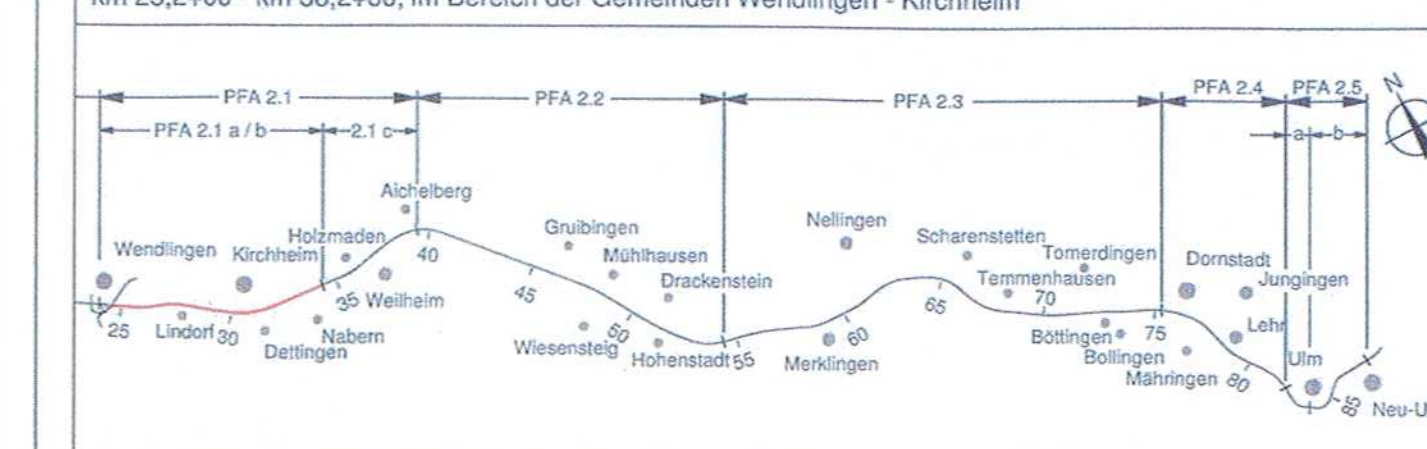

Geographische Codierung 21 0 0 1 1 0	Blattschnittcodierung 4 6 0 0 A I - -	Organisatorische Codierung P I S I - V K A H - 0
Auftraggeber DB ProjektBau GmbH	Ersetzt: Anlage 8 Blatt 10 von 18	Planer + bearbeitet im Auftrag der DB ProjektBau GmbH Aufgestellt: OSBERNER PLANEN + BERATEN GmbH Hosenbergstraße 31 70178 Stuttgart Tel. 0711 / 93319 - 212 Fax. 0711 / 93319 - 293

**Leitungslageplan**  
GZA km 0,000 ... 0,230

Gezeichnet	Datum	Name
10/03	10/03	HuL_10_07
10/03	10/03	Gis_11_04

"Urheberschutz" - Alle Rechte bei der DBProjektBau GmbH  
Genehmigungsvermerk - Eisenbahn-Bundesamt

Maßstab: 1:1000  
Fragebogen DBProjektBau GmbH  
gez. **IV Ludwig**  
Stuttgart, den 20.11.2009 03.02.2015

Planungsrechtliche Zulassungsentscheidung erteilt am 23. März 2015  
69190-591pw/029-2300/010  
Eisenbahn-Bundesamt, Außenstelle Karlsruhe/Stuttgart  
Im Auftrag: *[Signature]*  
Ersetzt für Plan-Nr. Phase Index  
Anlage Planfeststellungsunterlagen  
Anlage 8  
Blatt 10A von 18