


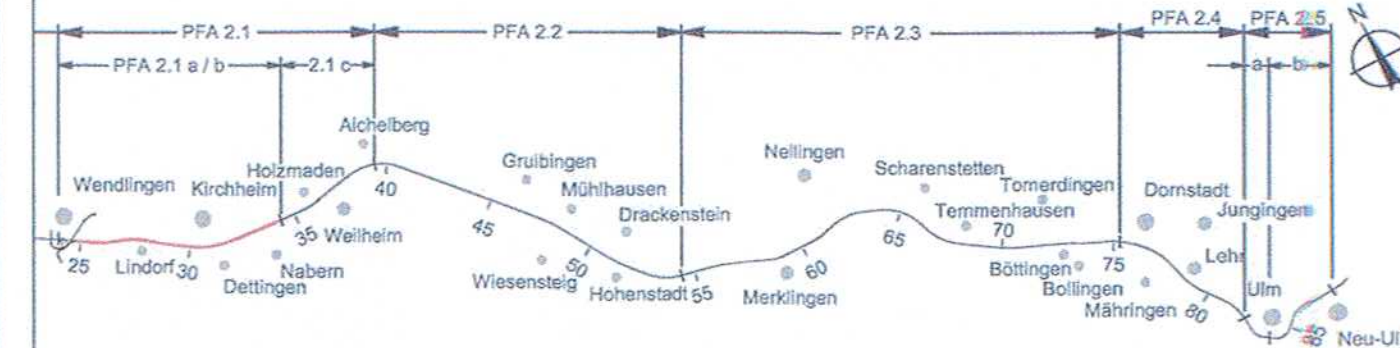

Bereich Wendlingen - Ulm

Planfeststellungsabschnitt 2.1 a/b Wendlingen - Kirchheim
km 25,2+00 - km 34,252, im Bereich der Gemeinden Wendlingen - Kirchheim



Geographische Codierung	Blattschnittcodierung	Organisatorische Codierung
2.1 0 0 1 1	4 8 1 3 I T - 5	P L s L - V K B H - 0
PFA Bauabschnitt Blattschnitt	Streckennummer Bezirk	Phase Planzeichen Gewerk Ebene Planinhalt Index

Auftraggeber
DB ProjektBau GmbH
Großprojekt Stuttgart 21,
Wendlingen - Ulm
Röppelstraße 17
70191 Stuttgart
Tel. 07 11 / 93319 - 210
Fax. 07 11 / 93319 - 293

Planner - bearbeitet im Auftrag der
DBProjektBau GmbH
Aufgestellt:
DB Mobility Networks Logistics
gez. Beyer
Stuttgart, 19.12.2005

Leitungslageplan
KWK-km 0,496 ... 0,735

Datum	Name
-------	------

Gezeichnet	12/05	MSA
Bearbeiter	12/05	RHA

Maßstab M 1:1000

Genehmigungsvermerk - Eisenbahn-Bundesamt



Planungsrechtliche
Zulassungsentscheidung
erteilt am 23. März 2015
59190-591ppw/029-2300#010
Eisenbahn-Bundesamt,
Außenstelle Karlsruhe/Stuttgart
Im Auftrag *[Signature]*
Gefüge

Freigebe, DBProjektBau GmbH
gez. i.V. Märtterer
i.V. Halligeldt
Stuttgart, den 25.02.2009 03.03.2015

Ersatz für Plan-Nr.
Ersetzt durch
Plan-Nr.

Anlage Planfeststellungsunterlagen

Anlage 8

Blatt 11 von 18

Legende

Planung

- Elektrizitätsleitungen (Erdleitungen)
- Elektrizitätsleitungen (Freileitungen)
- Fernmeldeleitungen (Erdleitungen)
- Fernmeldeleitungen (Freileitungen)
- Gasleitungen
- Fernheizungsleitungen
- Wasserleitungen

Bestand

- Freileitungen
- Erdleitungen
- Bauwerksverzeichnisnummer

Leitungen werden im Benehmen mit den
Leitungsträgern angepaßt.

Streckenentwässerung von NBS und BAB
ist gesondert in Anlage 15 dargestellt.

4600
AK
4813 IT-5 (M 1:1000)
Zustand: Lv: 09.02; Iv: 07.98;

Urheberschutz
alle Nutzungsrechte bei der DB

