


- Legende**
- Planung
    - Elektrizitätsleitungen (Erdleitungen)
    - Elektrizitätsleitungen (Freileitungen)
    - Fernmeldeleitungen (Erdleitungen)
    - Fernmeldeleitungen (Freileitungen)
    - Gasleitungen
    - Fernheizungsleitungen
    - Wasserleitungen
  - Bestand
    - Freileitungen
    - Erdleitungen
  - 6.100 Bauwerksverzeichnisnummer

Leitungen werden im Benehmen mit den Leitungsträgern angepaßt.

Streckenentwässerung von NBS und BAB ist gesondert in Anlage 15 dargestellt.

Bereich Wendlingen - Ulm

Planfeststellungsabschnitt 2.1 a/b Wendlingen - Kirchheim  
km 25,2+00 - km 34,252, im Bereich der Gemeinden Wendlingen - Kirchheim

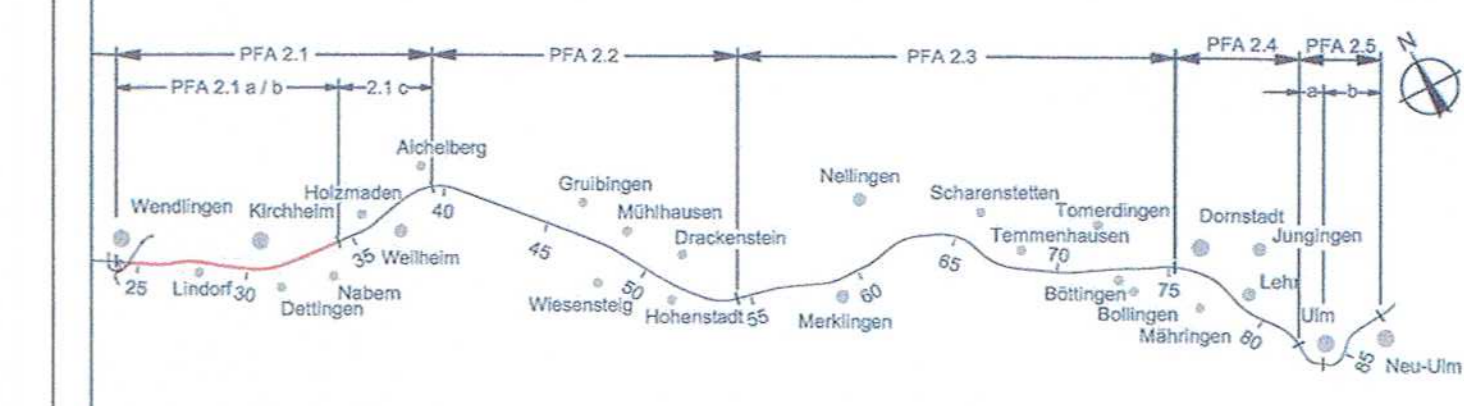

Geographische Codierung 21 0 0 1 3	Blattschnittcodierung 4 6 0 0 A L -	Organisatorische Codierung P L S L - V K D H - 0
Auftraggeber DB ProjektBau GmbH	Planer - bearbeitet im Auftrag der DB ProjektBau GmbH	Aufgestellt: DB International GmbH
Gez. Beyer Stuttgart, 19.12.2005	gez. Beyer Stuttgart, 19.12.2005	DB Mobility Networks Logistics

**Leitungslageplan**  
Str 4600-km 8,688 ... 9,382

Gezeichnet	12/05	MSA
Bearbeiter	12/05	RHA

Maßstab M 1:1000

Genehmigungsvermerk - Eisenbahn-Bundesamt

Freigabe DBProjektBau GmbH

gezt. v. Märttnerer  
Stuttgart, den 25.02.2009 09.03.2015

Ersetz für Plan-Nr. [ ] Phase [ ] Index [ ]  
Ersetzt durch [ ]  
Plan-Nr. [ ]

Anlage Planfeststellungsunterlagen

Anlage 8  
Blatt 13 von 18

Plangröße: 1,16 m x 0,30 m