



Bereich Wendlingen - Ulm

Planfeststellungsabschnitt 2.1 a/b Wendlingen - Kirchheim
 km 25,2+00 - km 36,2+60, im Bereich der Gemeinden Wendlingen - Kirchheim

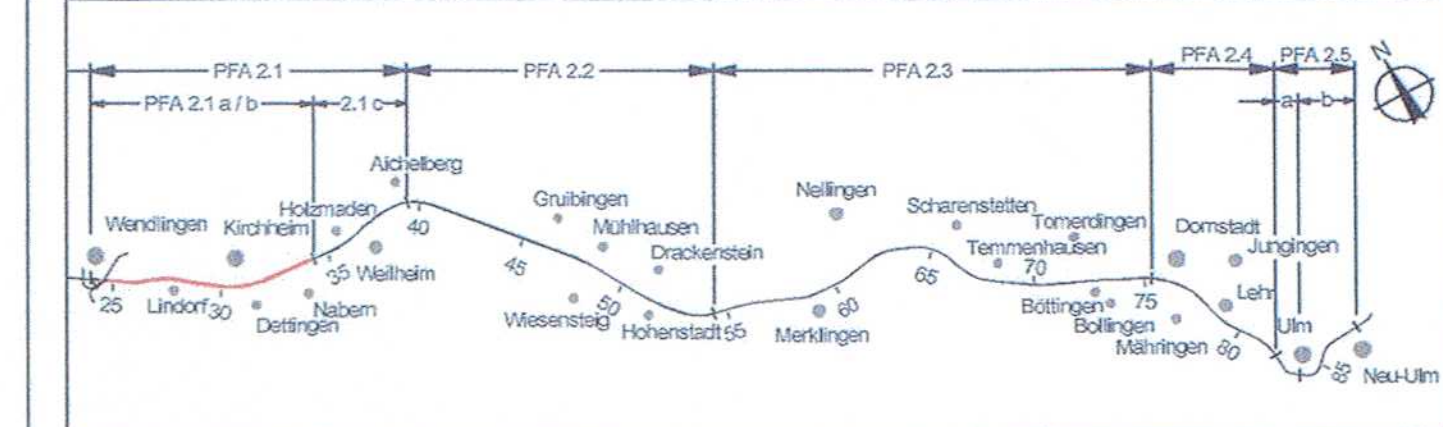

Geographische Codierung 2.1 00 17	Blattschnittcodierung 4813 IZ -1	Organisatorische Codierung P I S I - V K H H - 0
Auftraggeber DB ProjektBau GmbH Großprojekt Stuttgart 21, Wendlingen - Ulm Röpelstraße 17 70191 Stuttgart Tel. 07 11 / 93319 - 210 Fax. 07 11 / 93319 - 293	Blatttitel PFA 2.1 a/b	Planner - bearbeitet im Auftrag der DBProjektBau GmbH Aufgestellt: OBERMEYER PLANEN + BERATEN GmbH Hohenbergstraße 31 70178 Stuttgart Tel. 07 11 / 669 09 - 0 Fax. 07 11 / 669 09 - 99

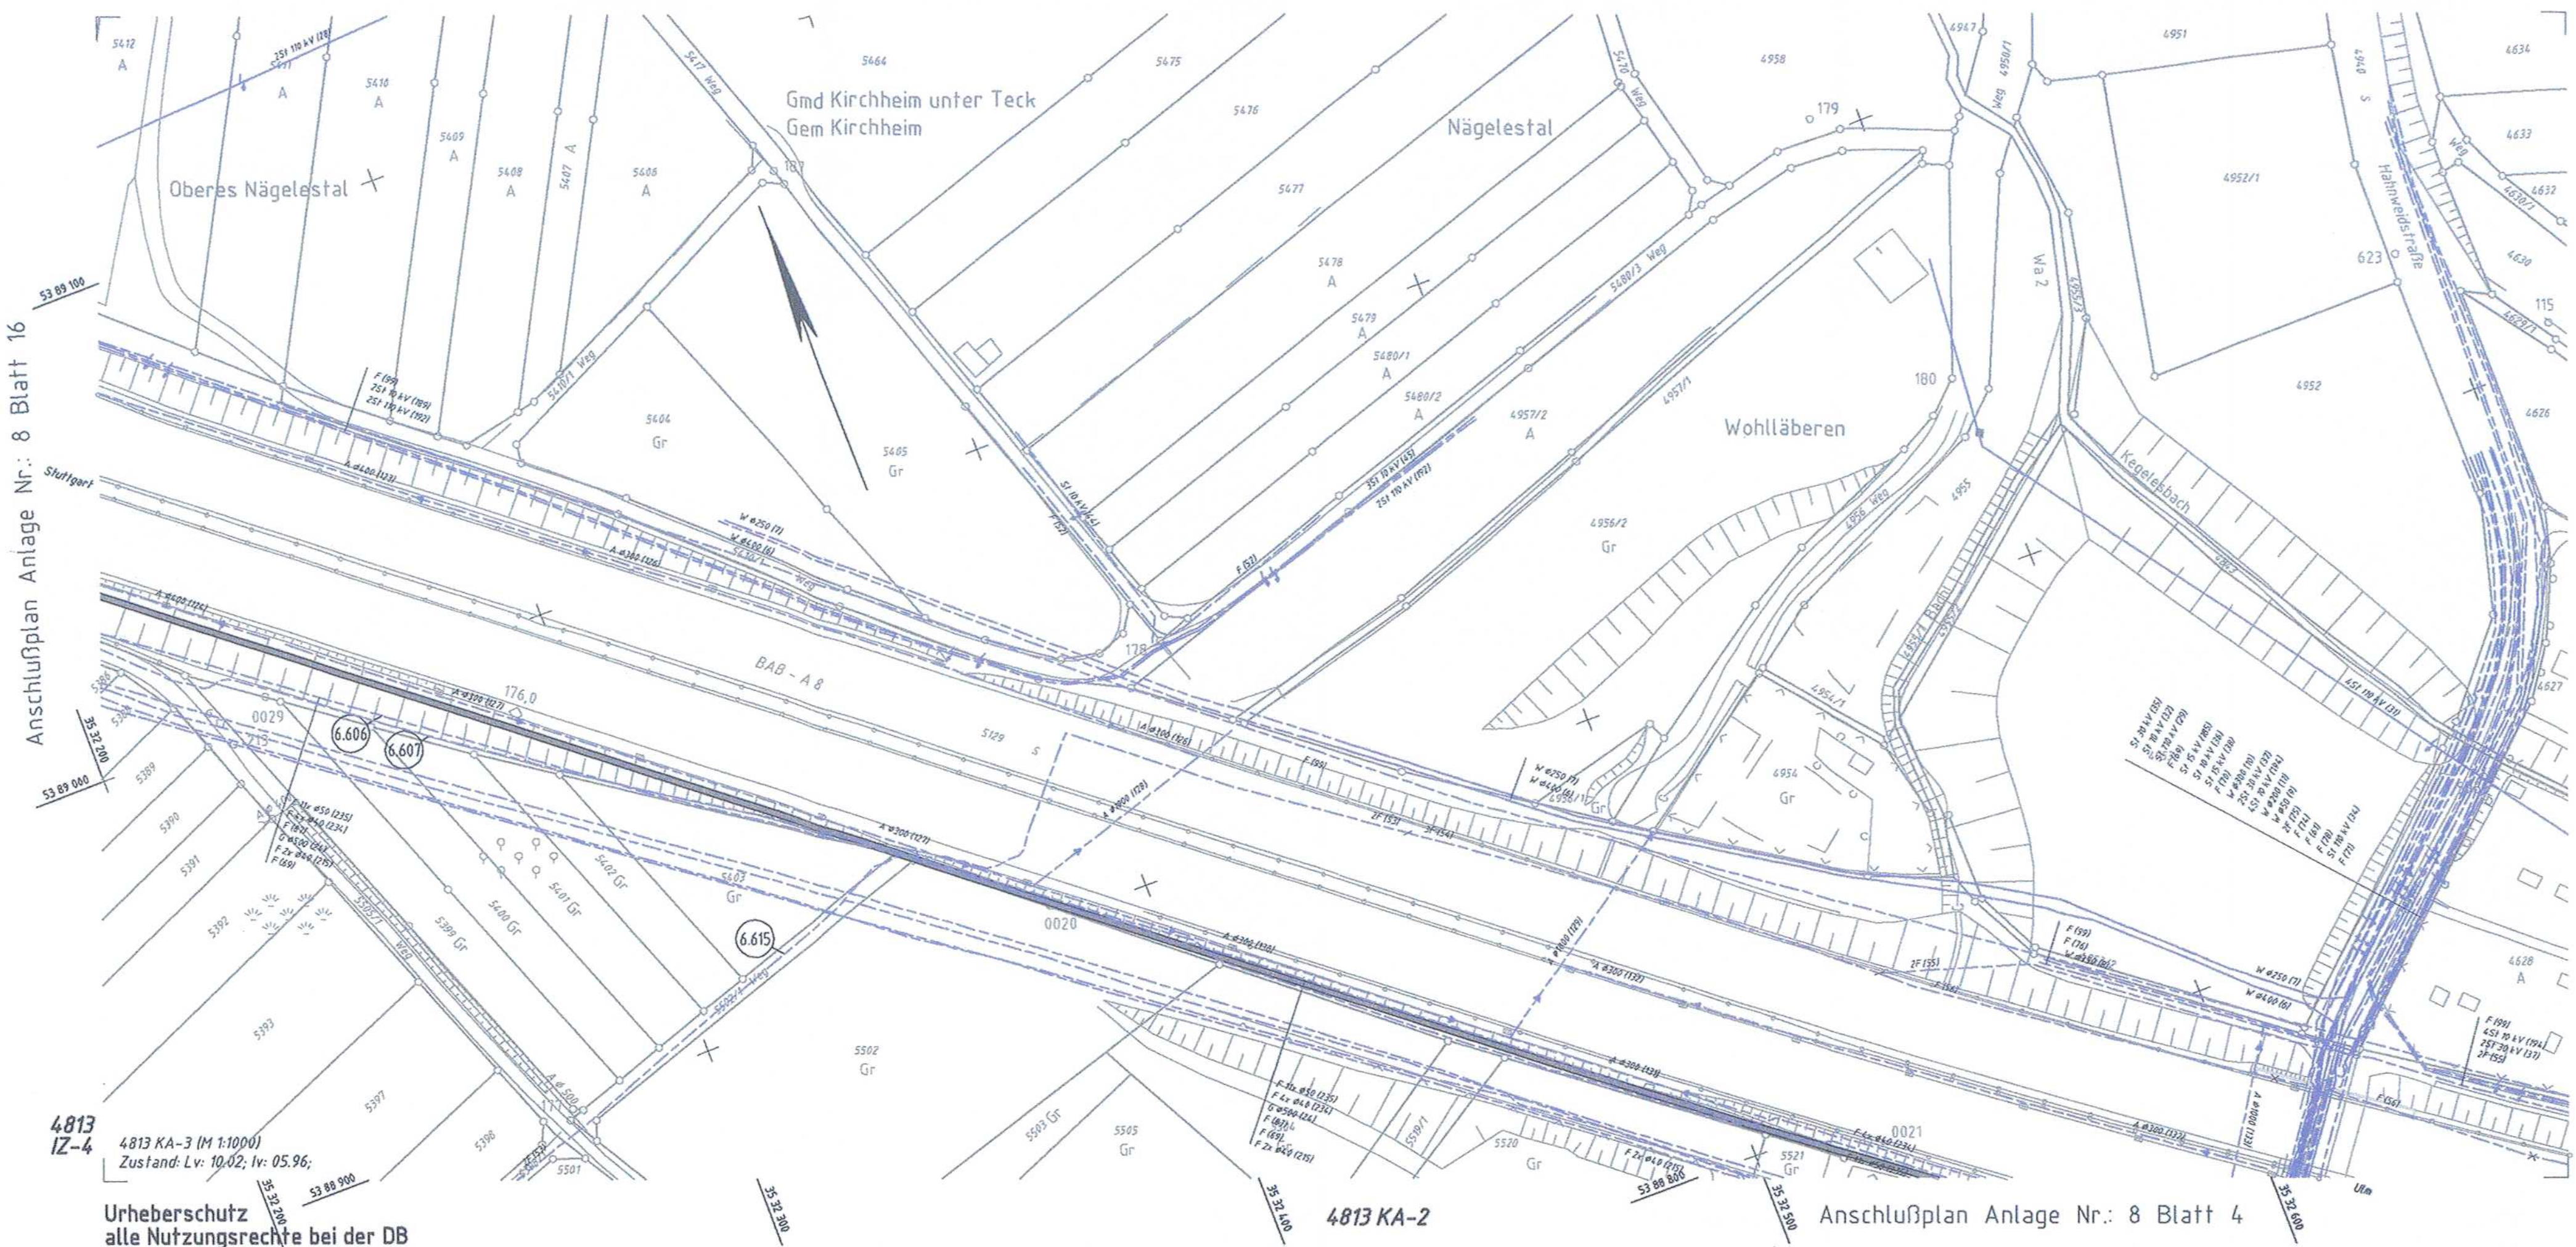

- Legende**
- (red) **Planung** Elektrizitätsleitungen (Erdleitungen)
 - (red) **Planung** Elektrizitätsleitungen (Freileitungen)
 - (red) **Planung** Fernmeldeleitungen (Erdleitungen)
 - (red) **Planung** Fernmeldeleitungen (Freileitungen)
 - (green) **Planung** Gasleitungen
 - (purple) **Planung** Fernheizungsleitungen
 - (green) **Planung** Wasserleitungen
 - (blue) **Bestand** Freileitungen
 - (blue) **Bestand** Erdleitungen
 - (6.100) **Bestand** Bauwerksverzeichnisnummer
 - (thick blue) **Bestand** Förderband

Leitungen werden im Benehmen mit den Leitungsträgern angepaßt.

Streckenentwässerung der NBS und durch die NBS betroffene BAB-Entwässerung bzw. Abwasserleitungen sind gesondert in Anlage 15 dargestellt.

Anschlußplan Anlage Nr.: 8 Blatt 16

Anschlußplan Anlage Nr.: 8 Blatt 4

4813 IZ-4
 4813 KA-3 (M 1:1000)
 Zustand: Lv: 10.02, Iv: 05.96.
 Urheberrecht alle Nutzungsrechte bei der DB

Leitungslageplan Förderband

Gezeichnet	01.03	Hul_10_07
Bearbeiter	01.03	Gis

Datum Name

Maßstab: **1:1000**

Genehmigungsvermerk - Eisenbahn-Bundesamt

Freigabe DBProjektBau GmbH

gez. i.V. Märtterer
 i.V. Hallgödt
 Stuttgart, den 25.02.2009 03.03.2015

Planungsrechtliche Zulassungsentscheidung erteilt am 23. März 2015
 59190-591ppw/029-2300#010
 Eisenbahn-Bundesamt, Außenstelle Karlsruhe/Stuttgart

Im Auftrag: Runge

Ersatz für Plan-Nr. [] Phase [] Index []
 Ersetzt durch Plan-Nr. []

Anlage Planfeststellungsunterlagen

Anlage 8

Blatt 17 von 18

Plangröße: 0,97 m x 0,30 m

N:\14717\CAD\EB\AS\LP\LTG\1\G0PKHH_170.dwg