


Ausbau- und Neubaustrecke Stuttgart - Augsburg



Bereich Wendlingen - Ulm

Planfeststellungsabschnitt 2.1 a/b Wendlingen - Kirchheim

km 25,2+00 - km 36,2+00, im Bereich der Gemeinden Wendlingen - Kirchheim

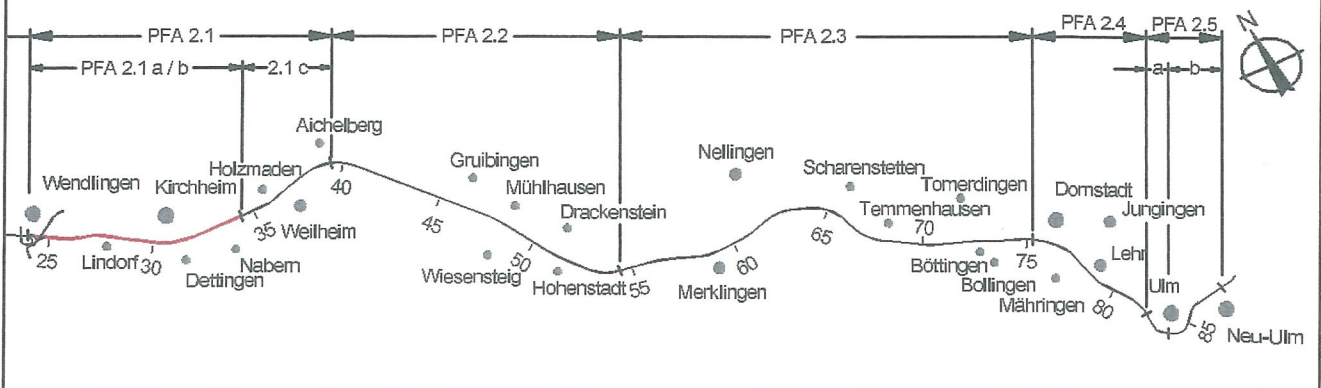

Geographische Codierung

2.1	0	0	1	8
PFA	Bauabschnitt	Blattschnitt		

Blattschnittcodierung

4	8	1	3	K	A	-	4
Streckennummer				Bezirk			

Organisatorische Codierung

P	I	S	I	-	V	K	I	H	-	0
Phase	Planzeichen				Gewerk	Ebene	Planinhalt	Index		

Auftraggeber

DB ProjektBau GmbH

Großprojekt Stuttgart 21,
Wendlingen - Ulm
Röppelenstraße 17
70191 Stuttgart
Tel. 07 11 / 93319 - 210
Fax. 07 11 / 93319 - 293

Planer - bearbeitet im Auftrag der DBProjektBau GmbH

OBERMEYER
PLANEN + BERATEN GmbH
Hasenbergstraße 31
70178 Stuttgart
Tel. 0711 / 669 09 - 0
Fax 0711 / 669 09 - 99

Aufgestellt:

OBERMEYER
PLANEN + BERATEN GmbH
gez. Gieschke
Stuttgart, den 05.12.2008

Leitungslageplan

	Datum	Name
Gezeichnet	04/04	Sw_10_07
Bearbeiter	04/04	Gis

"Urheberschutz" - Alle Rechte bei der DBProjektBau GmbH

Maßstab **1:1000**

Genehmigungsvermerk - Eisenbahn-Bundesamt

Freigabe DBProjektBau GmbH

DAS BLATT BLEIBT FREI

gez. **i.V. Märtterer**

i.V. Hallfeldt
Stuttgart, den ~~25.02.2009~~ **03.03.2015**

Ersatz für Plan-Nr.
Phase Index
Ersetzt durch
Plan-Nr.

Anlage Planfeststellungsunterlagen

Anlage **8**

Blatt **18** von **18**