

Legende


- NBS offene Linienführung
- NBS Tunnel
- Brückenwiderlager mit Brücke
- Bauwerksverzeichnisnummer

- BAB A8
- NBS Fahrbahnbereich
- Dammböschungen
- Einschnittböschungen
- Straßen- und Wegeneubau bituminös
- Schotterwege
- Erd- und Graswege
- Anzupassende Straßen- und Wegequerungen
- Anschluß an Bestand
- Schallschutzwand
- Grundablaß und Durchlaß
- Bewässer
- Vernässungsmulden und Regenrückhaltebecken
- Gewässerandstreifen
- abzubrechende Hauptgebäude
- politische Grenzen
- Bestand

(nachrichtlich / Antragsstrasse)
(nachrichtlich / Antragsstrasse)
(nachrichtlich / Antragsstrasse)
(nachrichtlich / Antragsstrasse)
(nachrichtlich / Antragsstrasse)
(nachrichtlich / Antragsstrasse)
(nachrichtlich / Antragsstrasse)

Stichtag: dem 01.10.2027	Stichtag: der 01.10.2027	Geschäftsbereich Netz Projektzentrum Stuttgart	
		Lageplan km 35,615 ... 36,335	
Beauf. Datum: 03.07.08	Beauf. Uhr: 09.07.08	Beauf. Datum: 01.10.2027	Beauf. Uhr: 09.07.08
Gez. Datum: 03.07.08	Gez. Uhr: 09.07.08	Proj. Erweit. Datum: 01.10.2027	Proj. Erweit. Uhr: 09.07.08
OBERMEYER PLANEN + BERATEN		DB	
Maßstab 1:1000		Anlage: A5	
Blatt 9		Blatt 3	

Anschlussplan Anlage Nr.: A5 Blatt 4

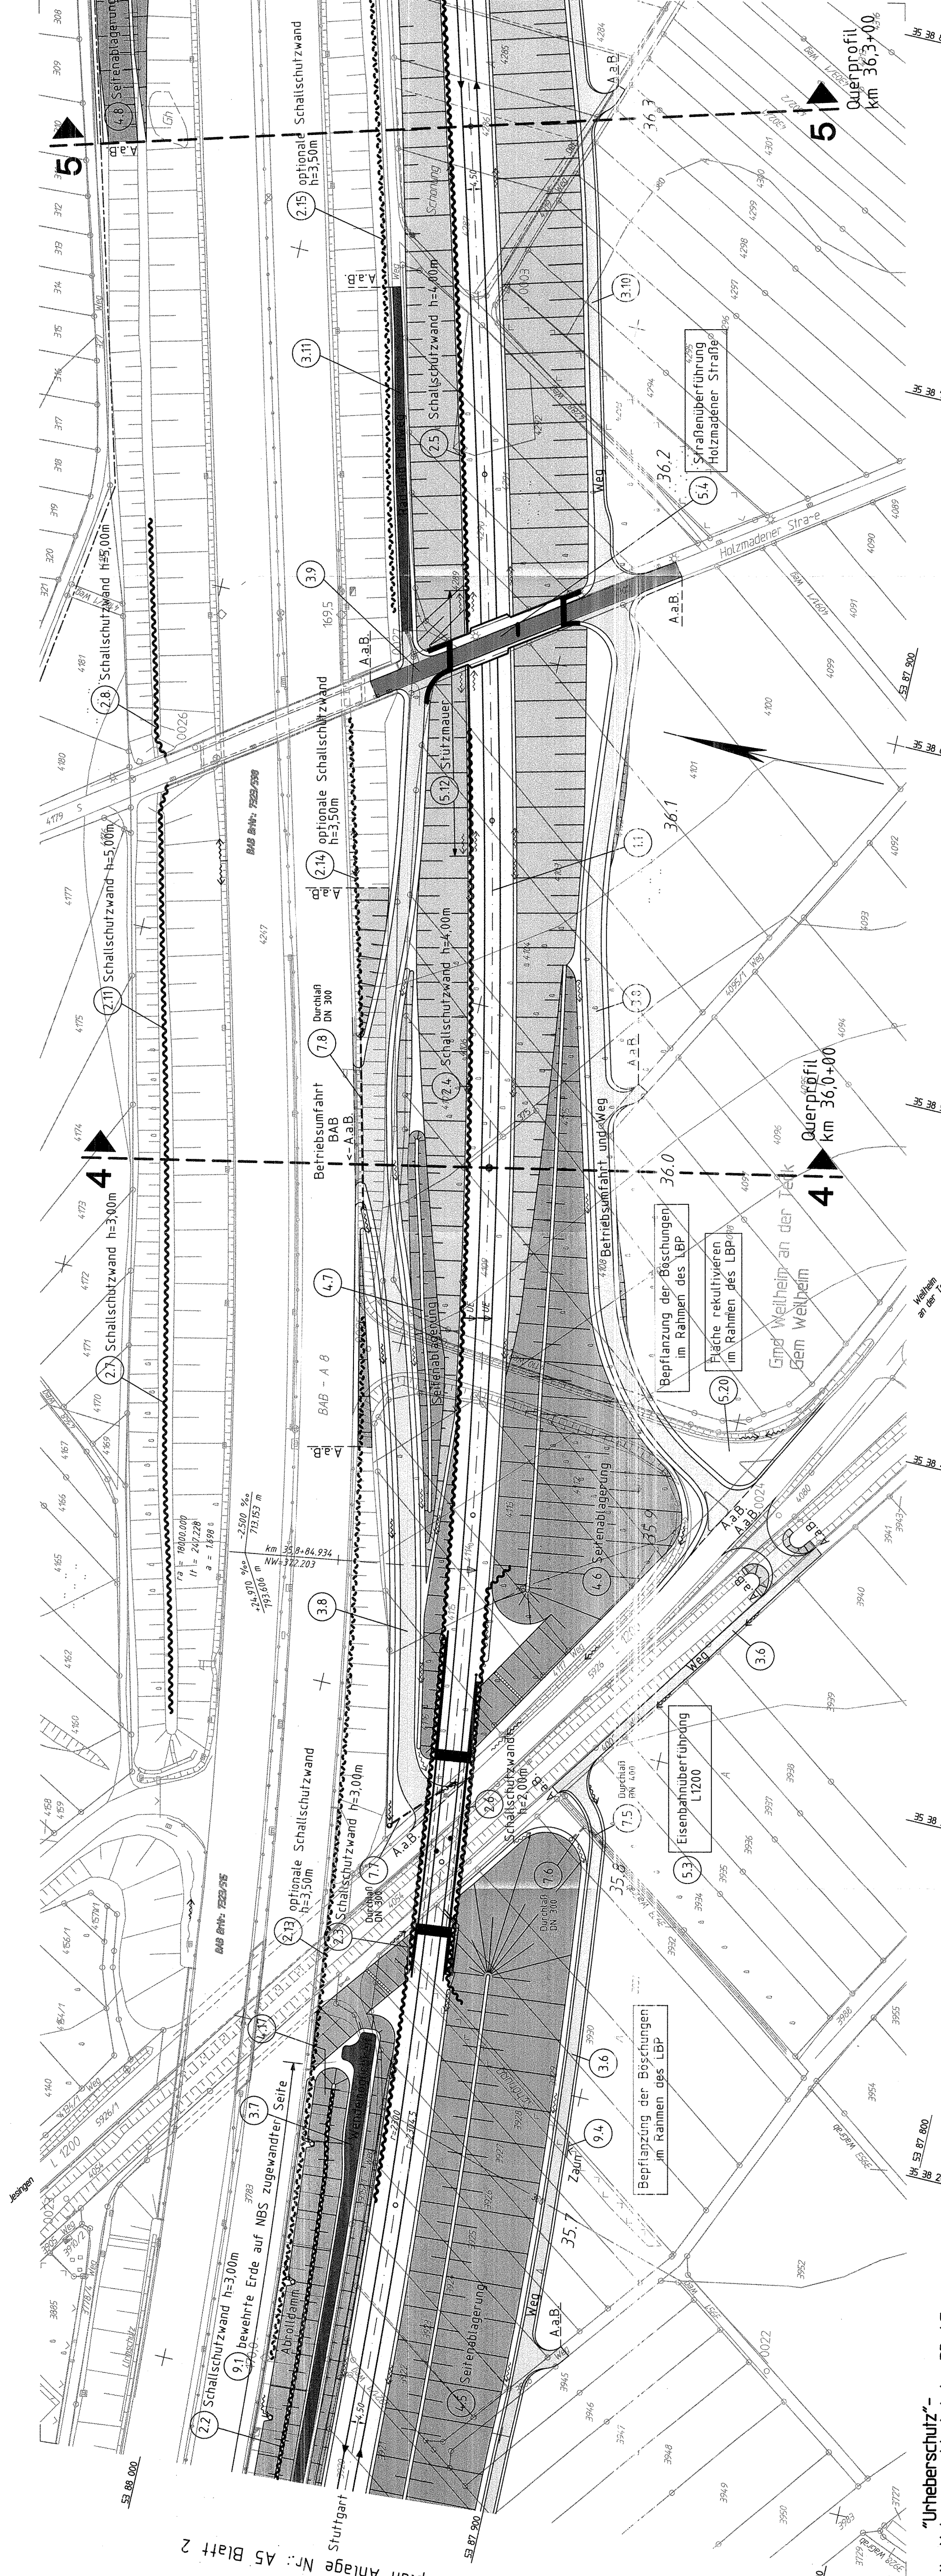

Anschlussplan Anlage Nr.: A5 Blatt 2

„Urheberschutz“-
alle Nutzungsrechte bei der DB AG