


**Ausbau- und Neubaustrecke
Stuttgart - Augsburg**

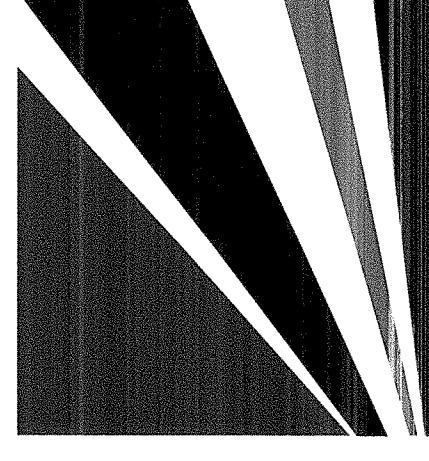


Bereich Wendlingen - Ulm

Planfeststellungsunterlagen
- Teil A -

**Abschnitt 2.1 c, von km 34,262 bis km 38,270, im Bereich der Gemeinden
Kirchheim-Weilheim-Aichelberg**

Legende

	NBS offene Linienführung
	NBS Tunnel
	Brückenwiderlager mit Brücke
	Bauwerksverzeichnisnummer
	BAB A8
	NBS Fahrbahnbereich
	Dammböschungen
	Einschnittböschungen
	Straßen- und Wegeüberflummung
	Schotterwege
	Erd- und Graswege
	Anzunassende Straßen- und Wegequerungen
	Anschluss an Bestand
	Schallschutzwand
	Grundablauf und Durchlauf
	Gewässer
	Vernässungsmulden und Regengrillenbecken
	Gewässerandrangstreifen
	abzubrechende Hauptgebäude
	politische Grenzen
	Bestand

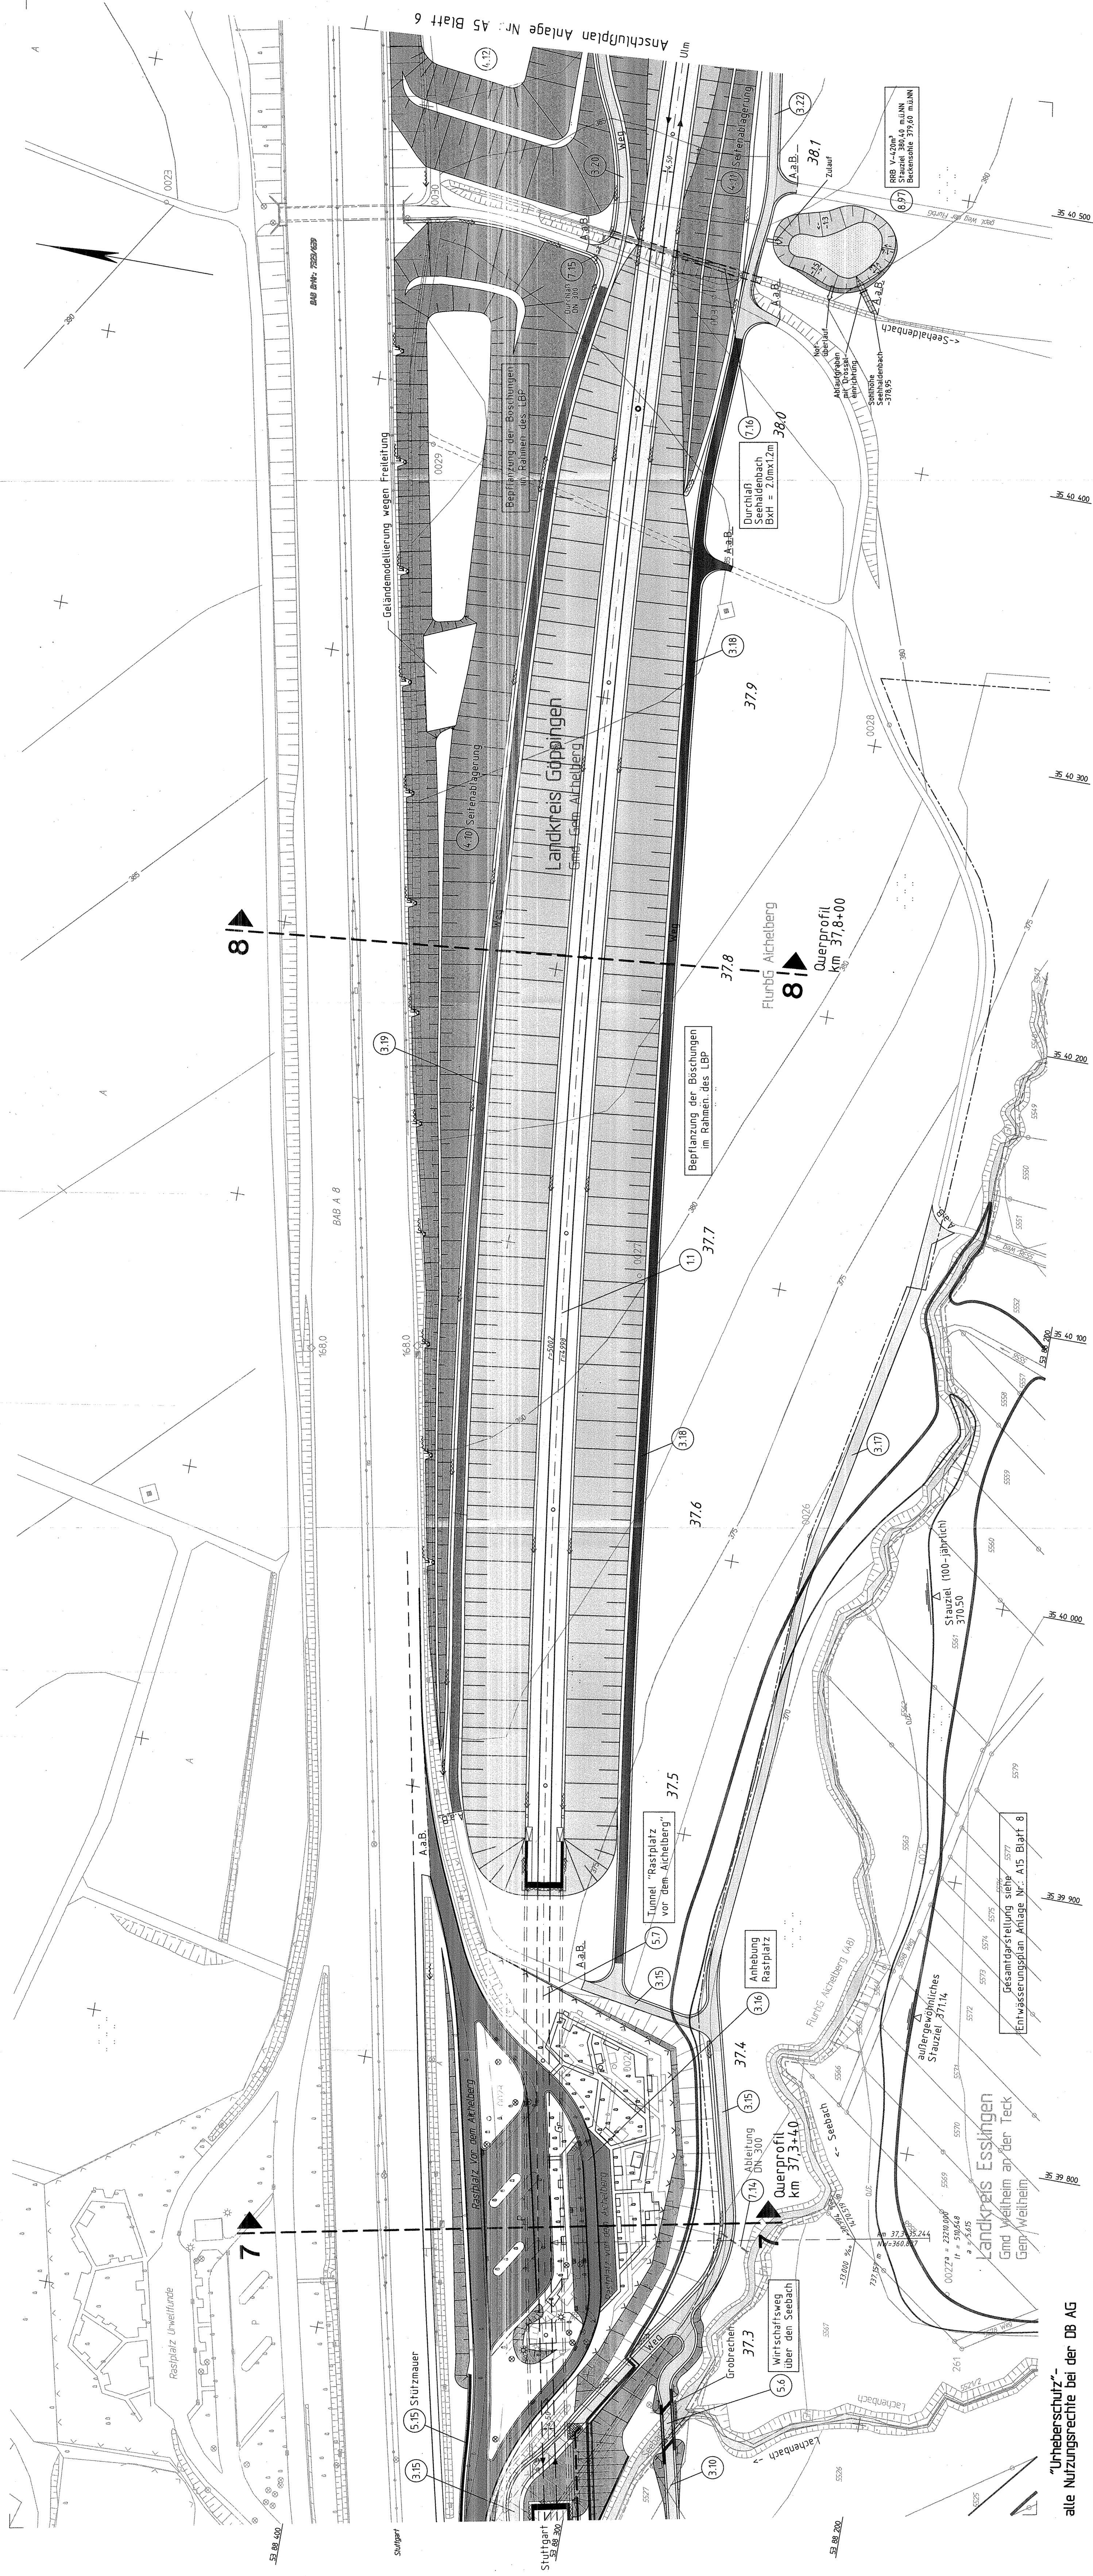

Statut Nr. 01.03.2007 Statut Nr. 01.03.2007 Prof. Dr. Ingrid Prof. Dr. Ingrid		Statut Nr. 01.03.2007 Statut Nr. 01.03.2007 Prof. Dr. Ingrid Prof. Dr. Ingrid	
Datum 08.07.07	Datum 08.07.07	Datum 08.07.07	Datum 08.07.07
Unters. 08.07.07	Unters. 08.07.07	Unters. 08.07.07	Unters. 08.07.07
Unters. 08.07.07	Unters. 08.07.07	Unters. 08.07.07	Unters. 08.07.07
OBERMEYER PLAN-UND VERMESSUNGSWESEN		DB	
Geschäftsbereich Netz Projektzentrum Schwet		Lageplan km 37,265 ... 38,125	
Maßstab 1:1000		Anlage: A5 Blatt: 9 Blatt: 6	

alle Nutzungsrechte bei der DB AG