


**Legende**

- NBS offene Linienführung
- NBS Tunnel
- Brückenwiderlager mit Brücke
- Bauwerksverzeichnisnummer
- BAB AB
- NBS Fahrbahnbereich
- Dammböschungen
- Einschnittböschungen
- Straßen- und Wegeneubau bituminös
- Schotterwege
- Erd- und Graswege
- Anzupassende Straßen- und Wegequerungen
- Anschluss an Bestand
- Schallschutzwand
- Grundablauf und Durchlauf
- Gewässer
- Vernässungsmulden und Regenrückhaltebecken
- Gewässerrandstreifen
- abzubrechende Hauptgebäude
- politische Grenzen
- Bestand

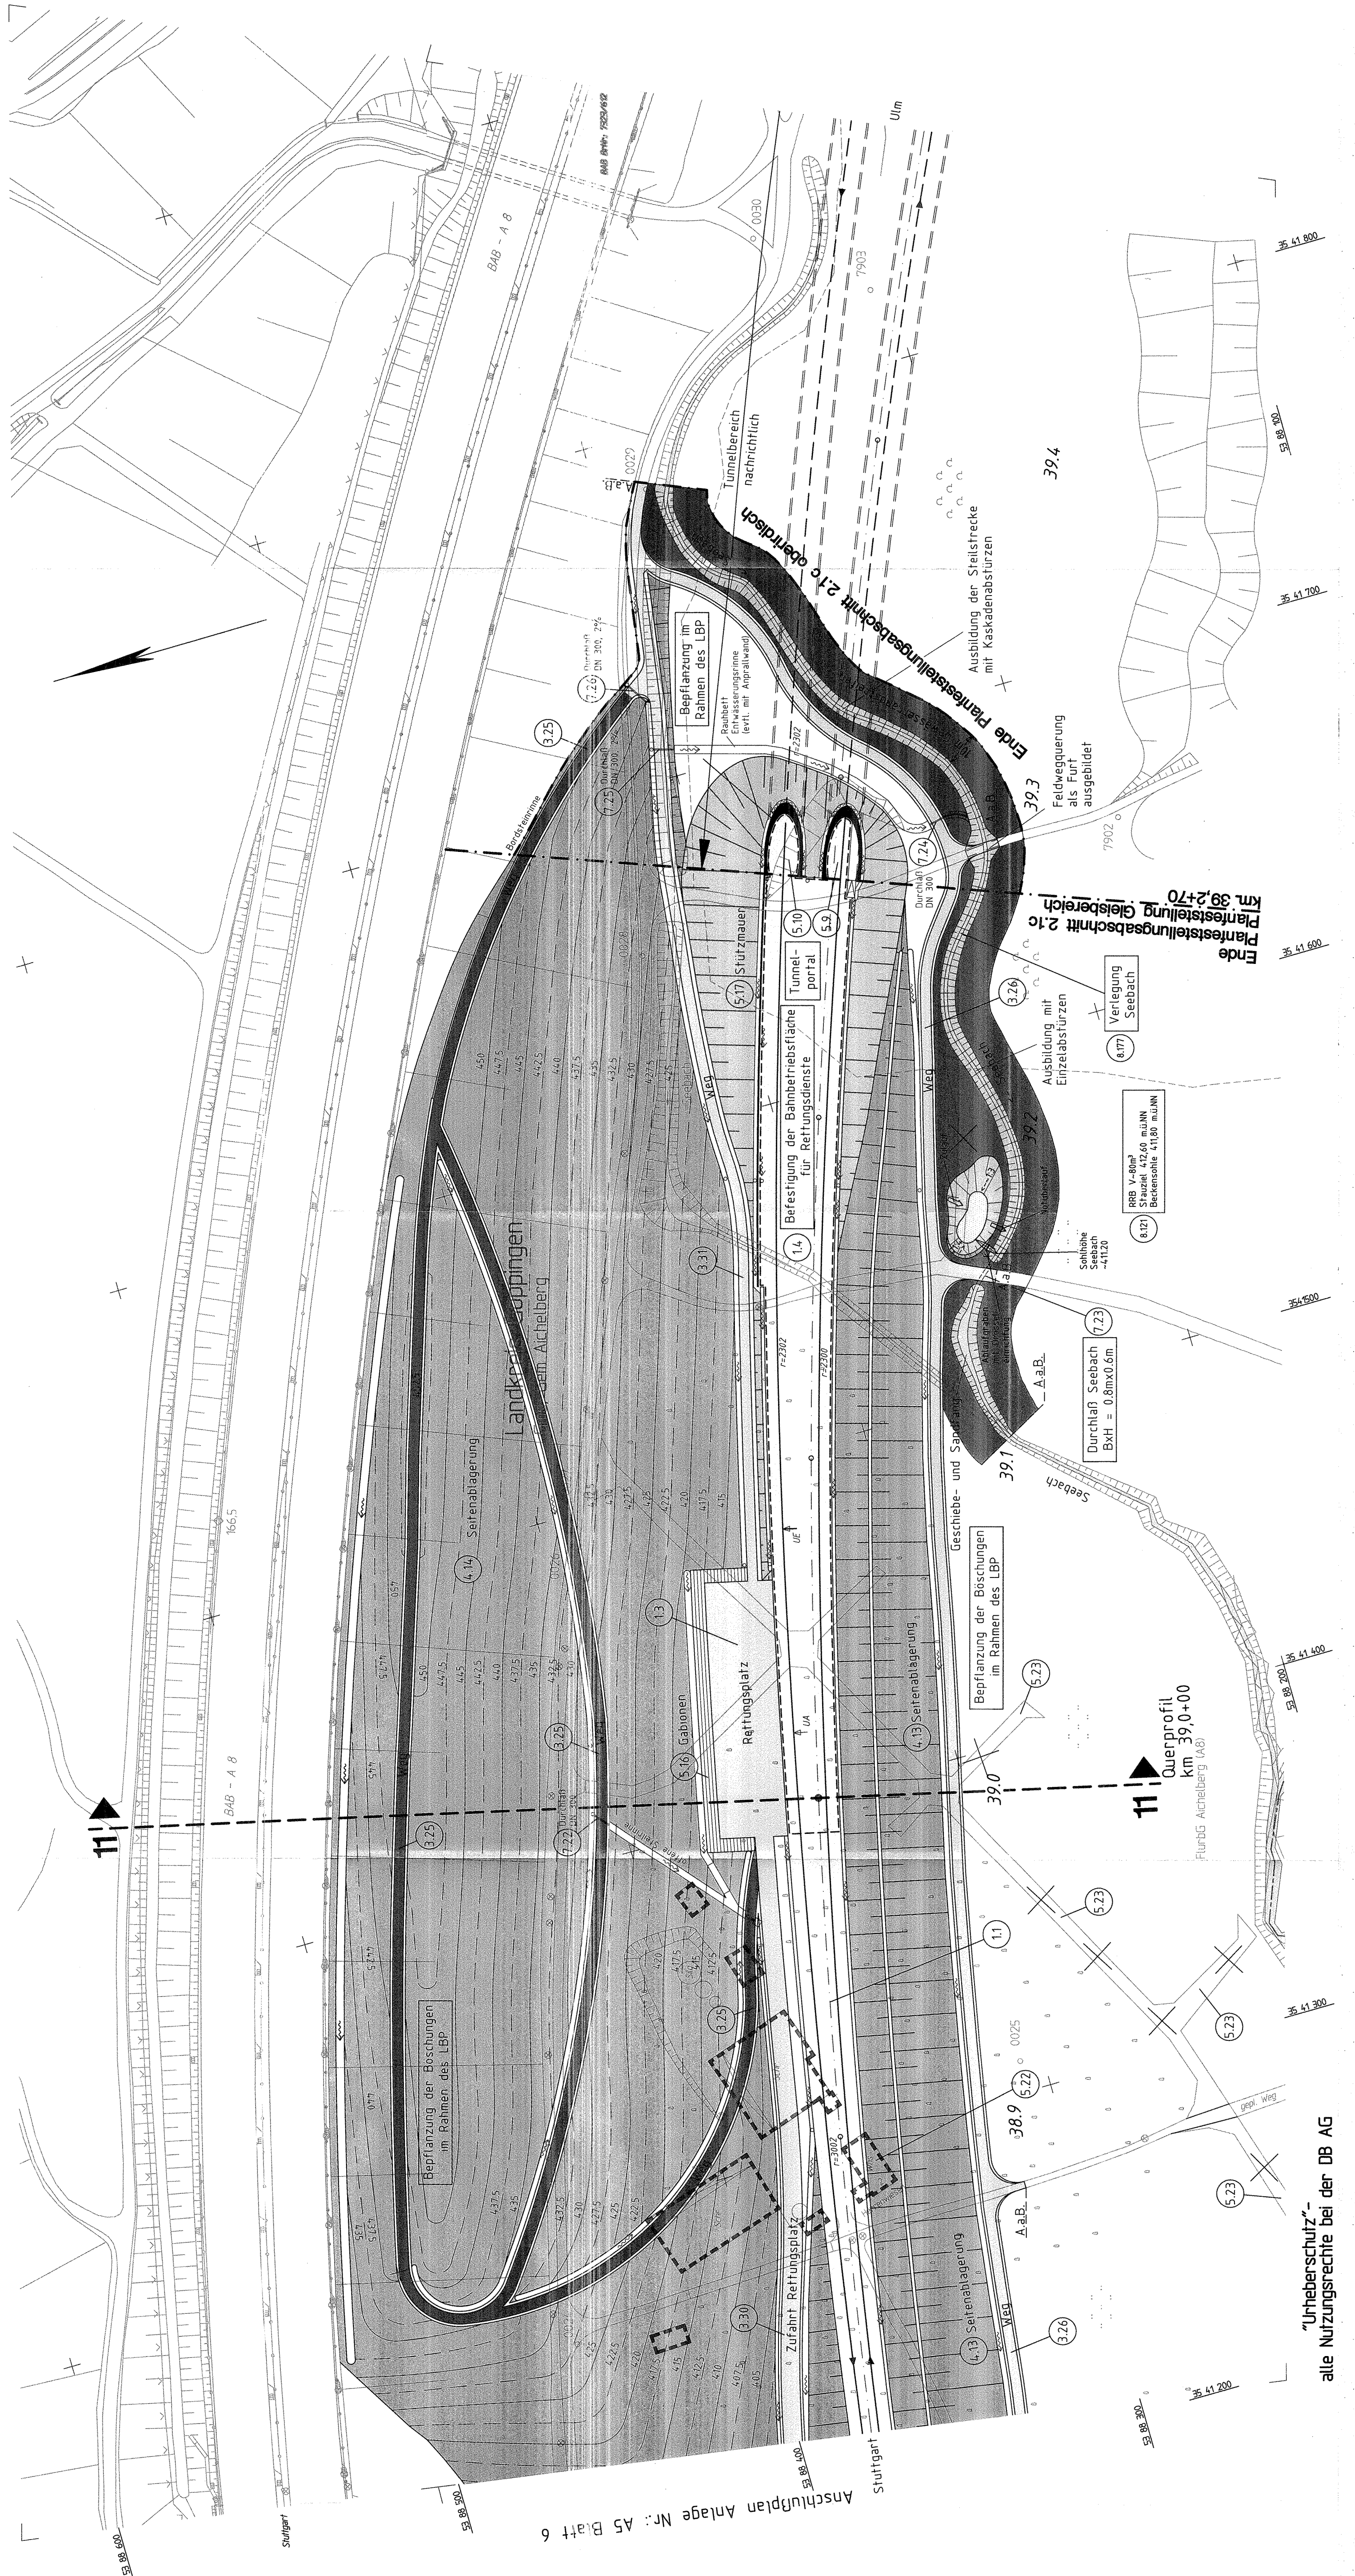

Stuttgart, den 01.10.2007		Stuttgart, den 01.10.2007	
Geschäftsbereich Netz		Geschäftsbereich Netz	
Projektzentrum Südwest		Projektzentrum Südwest	
Lageplan		Lageplan	
km 38,815 ... 39,490		km 38,815 ... 39,490	
Maßstab 1:1000		Maßstab 1:1000	
Anlage: AG		Anlage: AG	
Blatt: 9		Blatt: 7	

"Urheberrecht" alle Nutzungsrechte bei der DB AG