

# Ausbau- und Neubaustrecke Stuttgart - Augsburg

Bereich Wendlingen - Ulm

## Planfeststellungsunterlagen


- Teil A -

Abschnitt 2.1 c, von km 34,252 bis km 39,270, im Bereich der Gemeinden  
**Kirchheim-Weilheim-Aichelberg**

### Legende

- NBS offene Linienführung
- NBS Tunnel
- Brückenwiderlager mit Brücke
- Bauwerksverzeichnissnummer
- BAB A8
- NBS Fahrbahnbereich (nachrichtlich / Antragstrasse)
- Dammböschungen (nachrichtlich / Antragstrasse)
- Einschnittböschungen (nachrichtlich / Antragstrasse)
- Straßen- und Wegeneubau bituminös (nachrichtlich / Antragstrasse)
- Schotterwege (nachrichtlich / Antragstrasse)
- Erd- und Graswege (nachrichtlich / Antragstrasse)
- Anzupassende Straßen- und Wegequerungen
- Anschluss an Bestand
- Schallschutzwand
- Grundablaß und Durchlaß
- Gewässer
- Vernässungsmulden und Regenrückhaltebecken
- Gewässerrandstreifen
- abzubrechende Hauptgebäude
- politische Grenzen
- Bestand

Anschlussplan Anlage Nr.: A5 Blatt 6

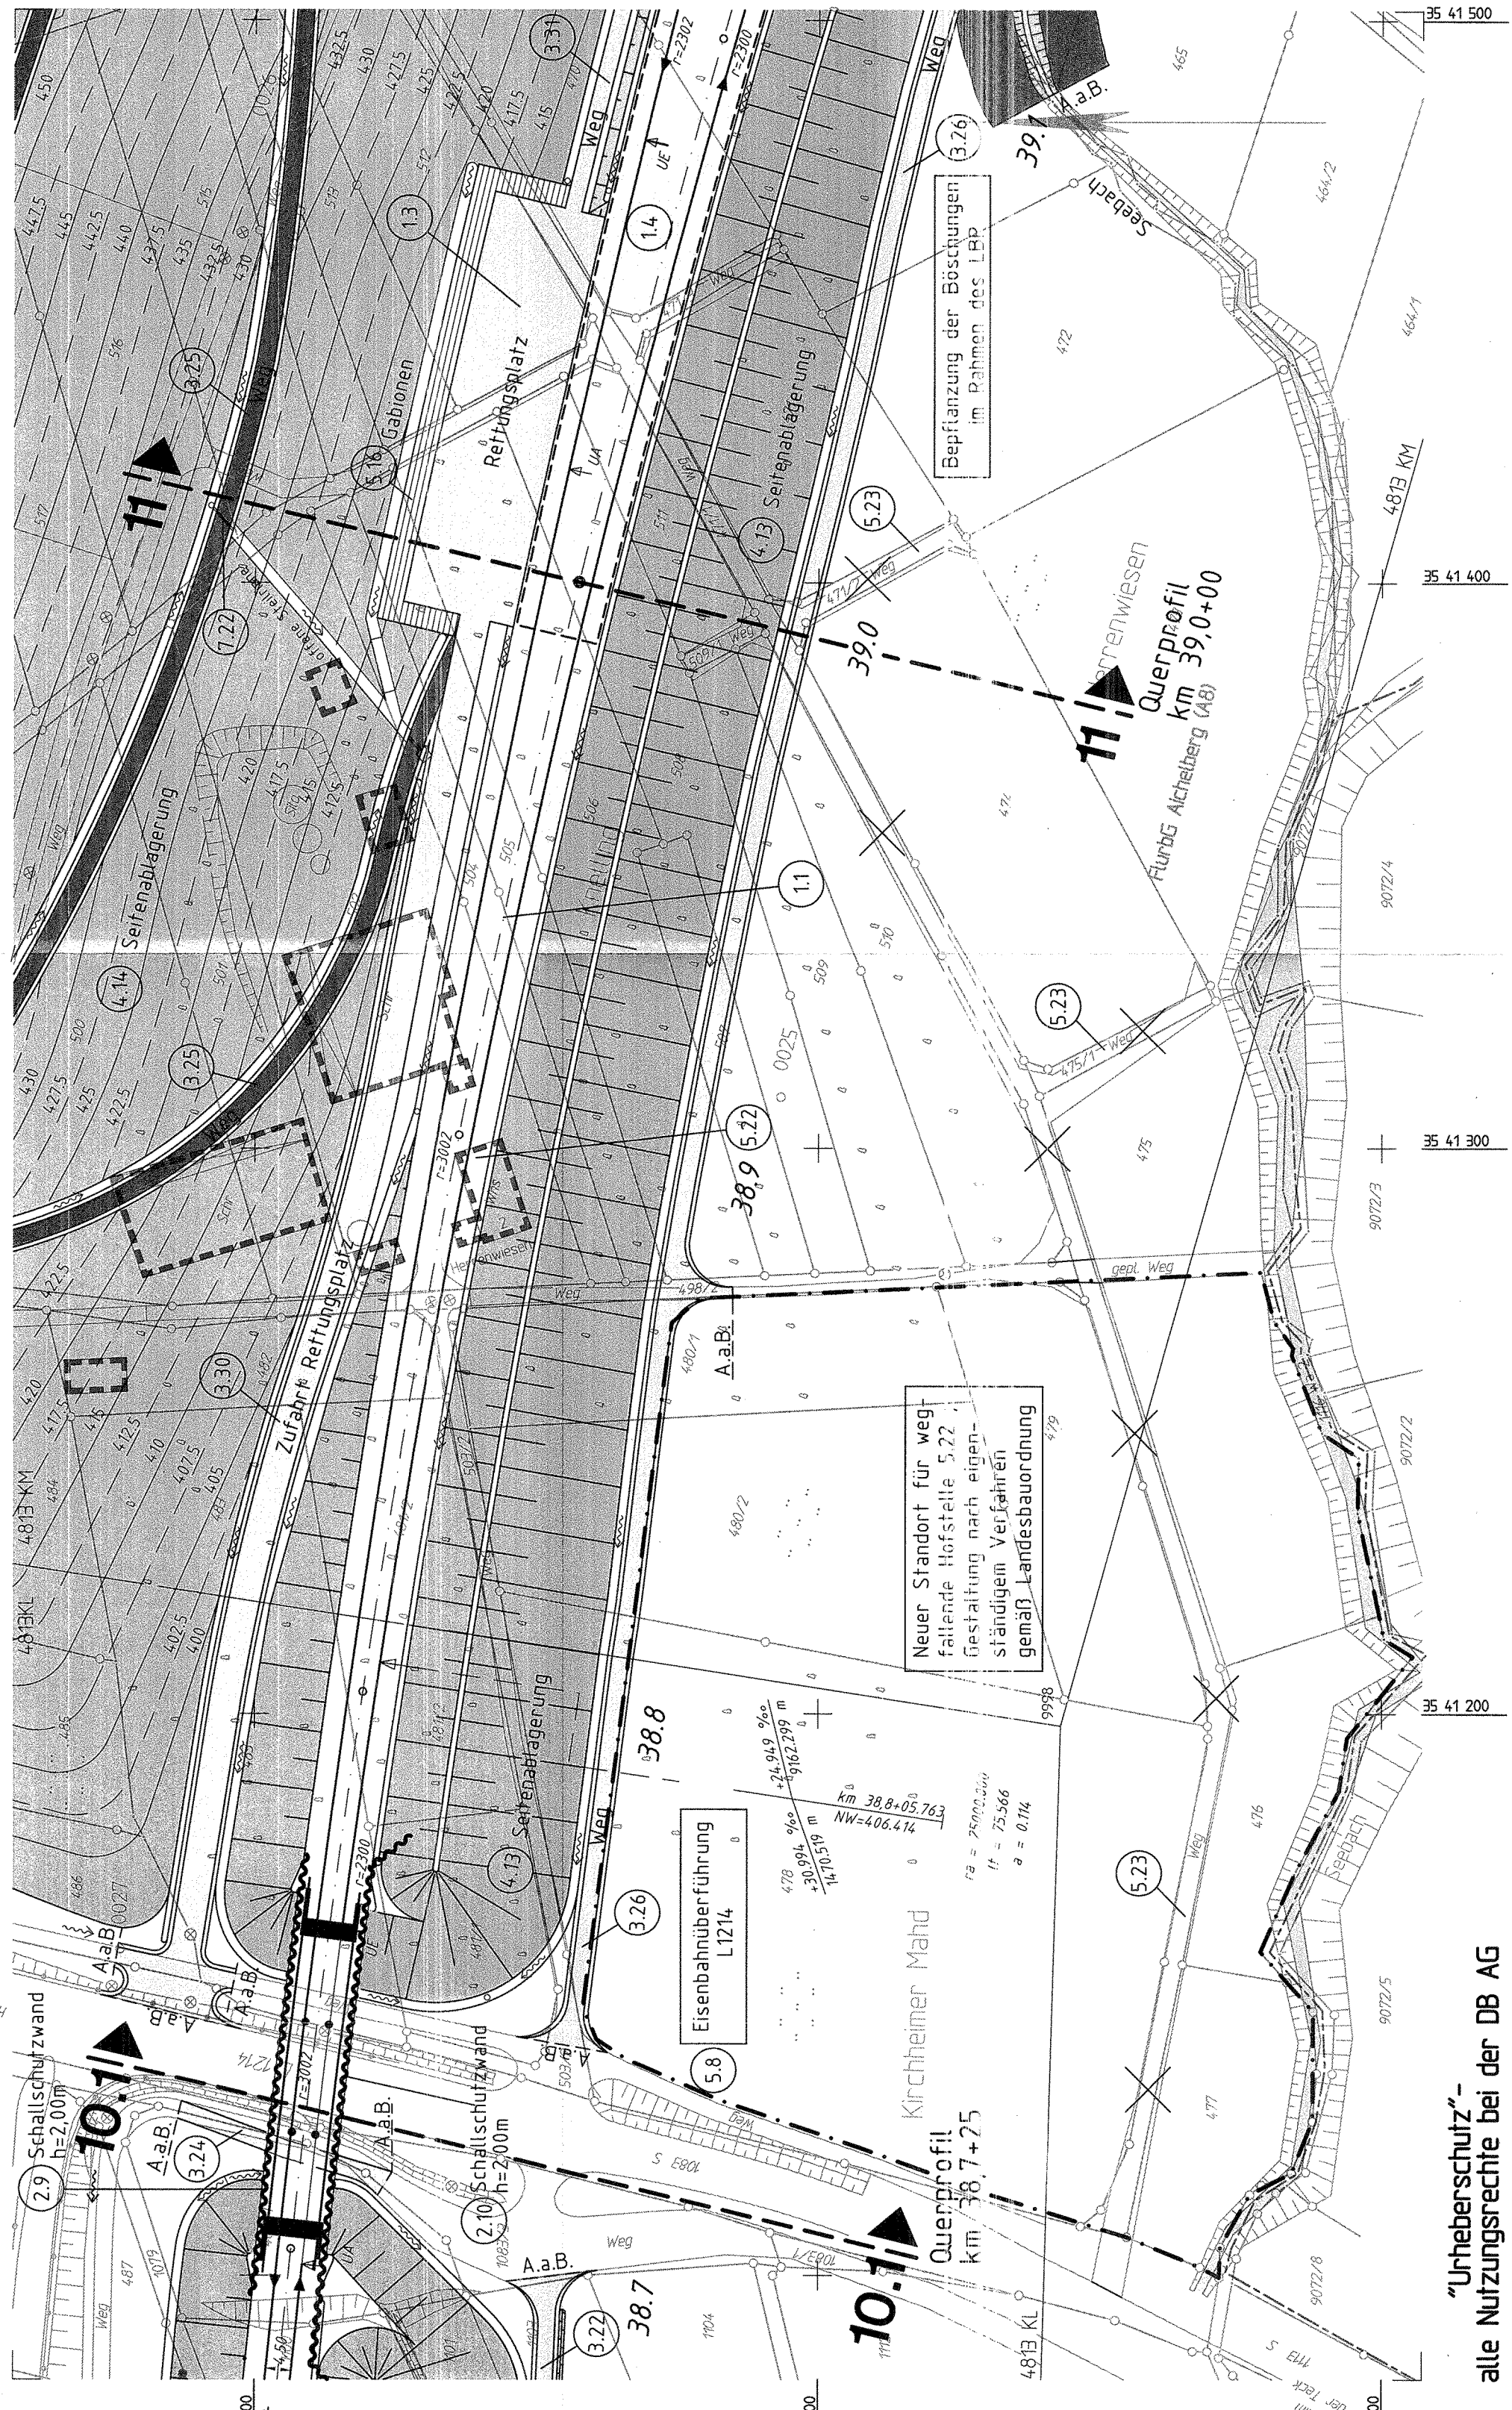

Anschlussplan Anlage Nr.: A5 Blatt 7

„Urheberschutz“ -  
alle Nutzungsrechte bei der DB AG

Stuttgart, den 01.10.1997	Stuttgart, den 01.10.1997	Geschäftsbereich Netz Projektzentrum Südwest	
<b>ppp</b> Planung, Fertigung	<b>ppp</b> Prof. Ernst Kollmann	Lageplan Neue Hofstelle	
Bearb. 08.97	Name Gls	Datum	Name
Gez. 08.97	Kuz	Gez.	
Gepr. 08.97	Utr	Gepr.	Ne
<b>OBERMEYER</b> PLANEN + BERATEN		<b>DB</b>	
Maßstab 1:1000	Anlage: A5	Bätter 9	Blatt 9

006 - 14