

Ausbau- und Neubaustrecke Stuttgart - Augsburg

Bereich Wendlingen - Ulm
Planfeststellungsunterlagen
- Teil A -


Abschnitt 2.1 c, von km 34,252 bis km 39,270, im Bereich der Gemeinden
Kirchheim-Weilheim-Aichelberg

- Legende**
- Straßenplanung neu
 - Dammböschungen
 - Einschnittböschungen

Neigungsbrechpunkt mit Angabe von Gefälle (L) und Steigung (s) in Prozent Länge der Gefälle- (Steigungs-) Strecke und Halbmesser

Planung NBS
Bestand

Stuttgart, den 01.10.2007		Stuttgart, den 01.10.2007	
Geschäftsbereich Netz Projektzentrum Südwest		Prof. Erwin Krimm	
Wirtschaftsweg Lindach Lageplan		Datum	
Maßstab 1:1000		Blatt 20	
Anlage: A8		Blatt: 1	
OBERMEYER TECHNIK + BERATUNG		DB	
Beauftragter	Name	Bearb.	Nr.
09.07	W. B.	09.07	09.07
09.07	W. B.	09.07	09.07
09.07	W. B.	09.07	09.07

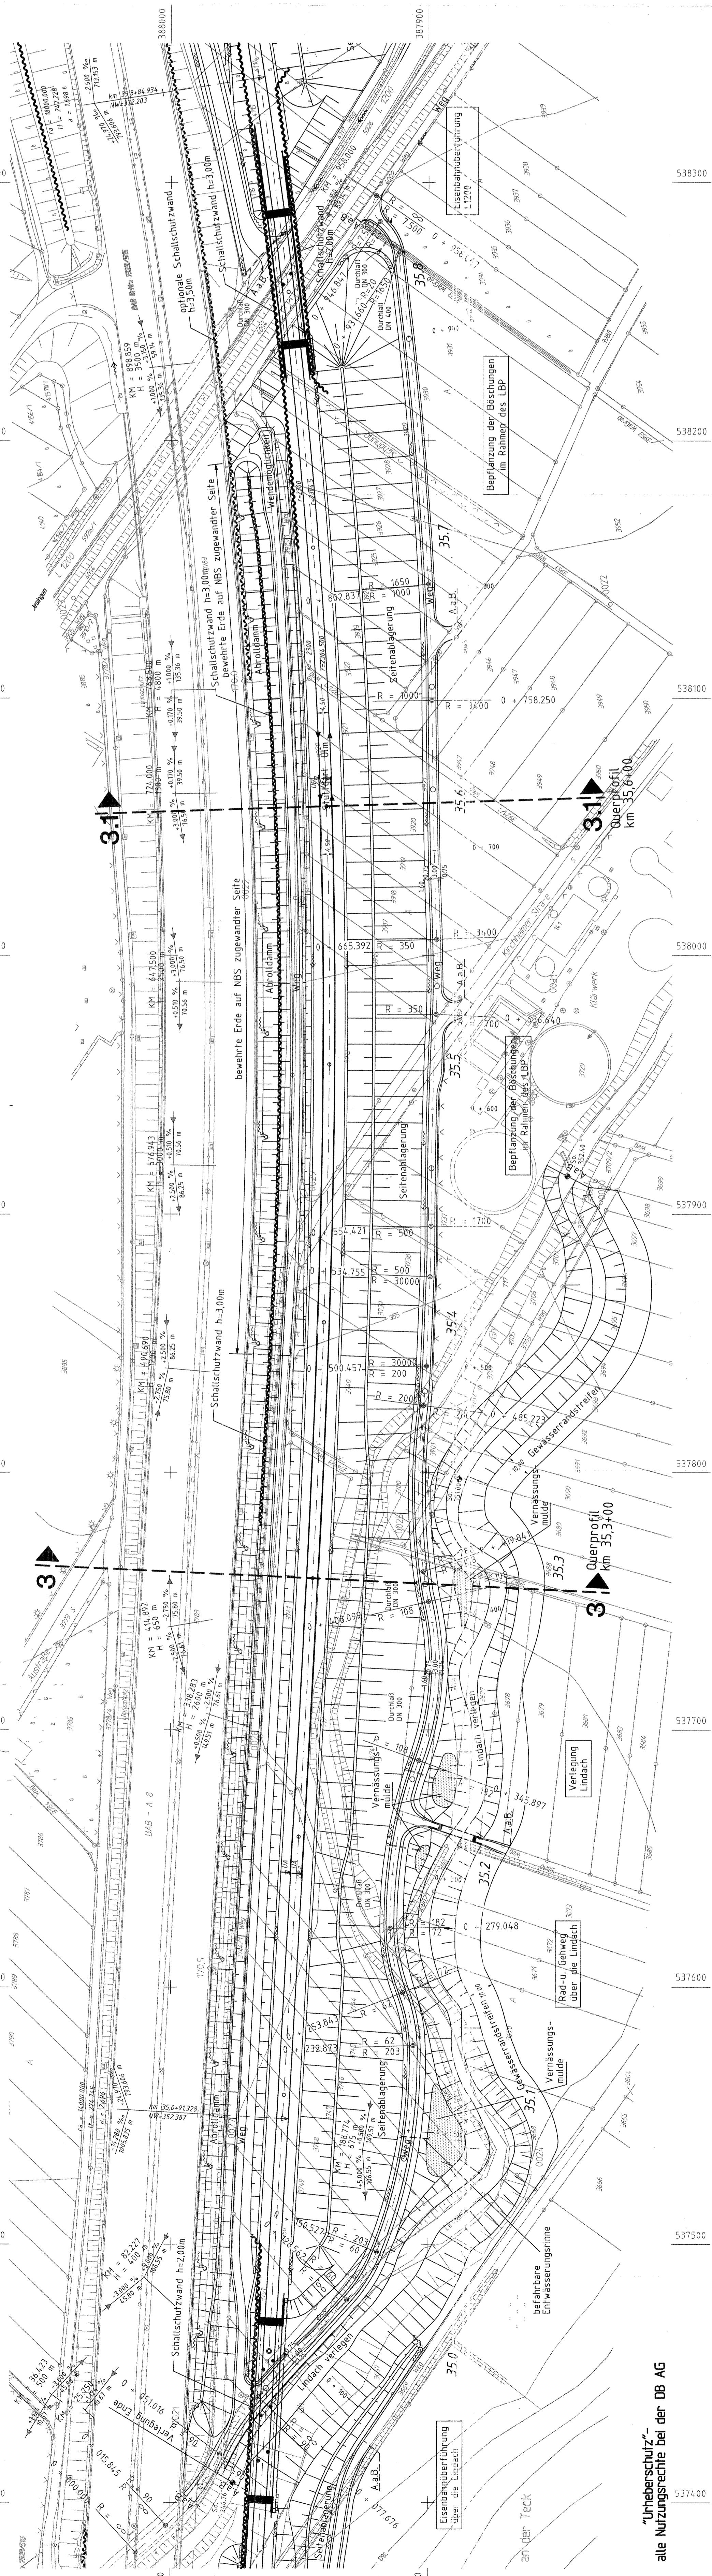

„Urheberschutz“-
alle Nutzungsrechte bei der DB AG