

# Ausbau- und Neubaustrecke Stuttgart - Augsburg

Bereich Wendlingen - Ulm

## Planfeststellungsunterlagen

- Teil A -

Abschnitt 2.1 c, von km 34,252 bis km 39,270, im Bereich der Gemeinden  
**Kirchheim-Weilheim-Aichelberg**

### Legende

Straßenplanung neu



Dammböschungen

Einschnittböschungen

Neigungsbrechpunkt mit Angabe von Gefälle (-) und Steigung (+) in Prozent, Länge der Gefälle- (Steigungs-) Strecke und Halbmesser

Planung NBS

Bestand

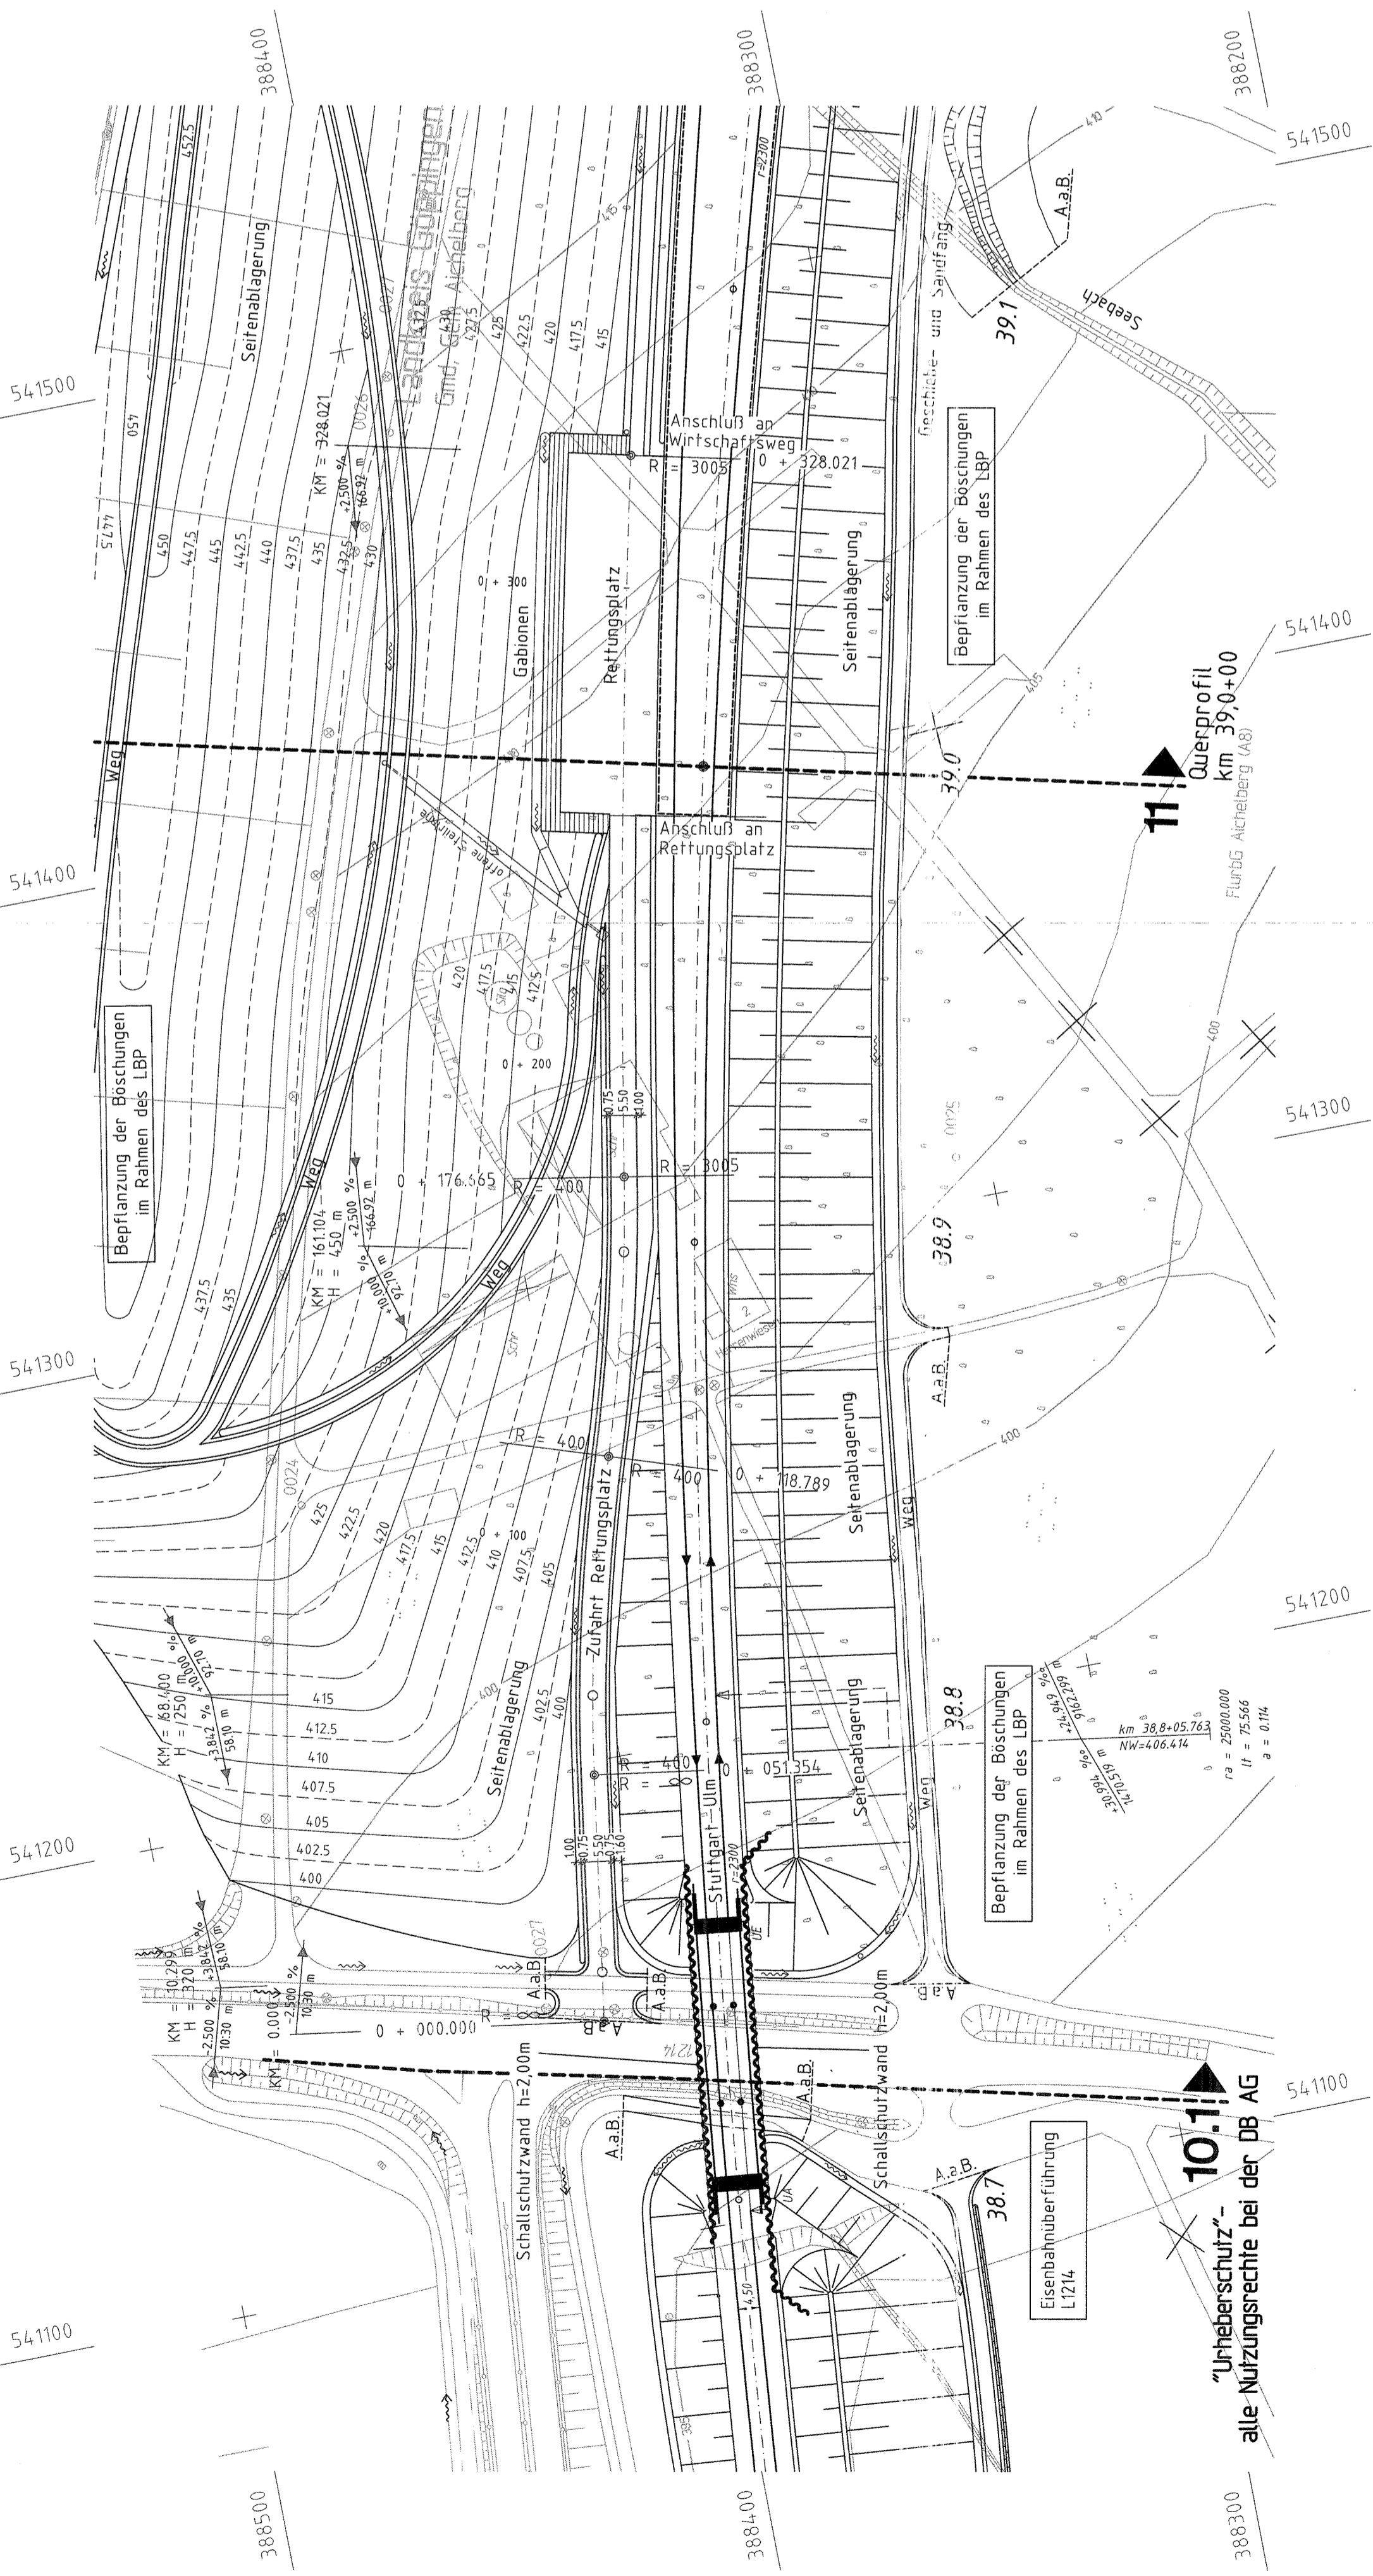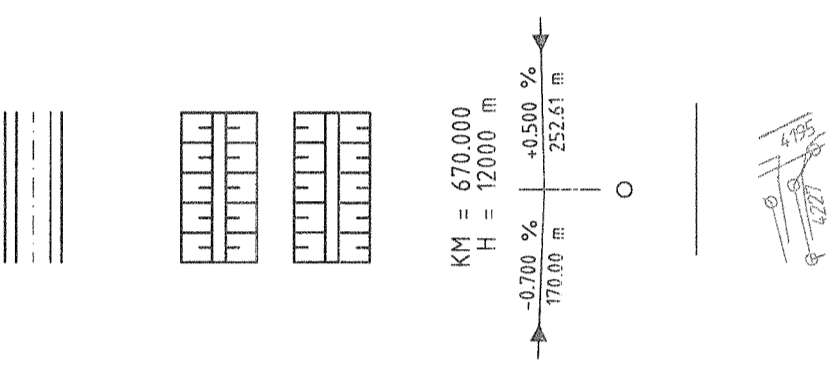

Stuttgart, den 01.10.1997	Stuttgart, den 01.10.1997	Geschäftsbereich Netz Projektzentrum Südwest	
Prof. Dr. Ing. R. L. Müller	Prof. Dr. Ing. R. L. Müller	005-17	
Bearb. 08.97	Name Müller	Rettenplatzzufahrt	
Gez. 08.97	Mit Müller	Lageplan	
Gepr. 08.97	Wise Müller	Maßstab 1:1000	
	Gepr. Müller	Anlage: A8	
		Blatt 20 Blatt 17	

10.1  
"Urheberschutz"-  
alle Nutzungsrechte bei der DB AG