

Ausbau- und Neubastrecke Stuttgart - Augsburg

Bereich Wendlingen - Ulm

Planfeststellungsunterlagen

- Teil A -

Abchnitt 21 c, von km 34,252 bis km 39,270, im Bereich der Gemeinden
Kirchheim-Weilheim-Aichelberg

Deckblatt zu Anlage A13 Blatt 7 (Stand 10.97)
Anpassung Schientwasserung der
Seitenablägerung

Legende

gepl. Tiefdrainage/Schientwasserung
Vollstickerrohr/Nennweite/Fließrichtung/Gefälle
15R DN 200 ↔ 2,5%
DN 300 ↔ 2,5%

gepl. Rigolen

gepl. Ackerdrainageanpassung mit
Angabe Leitungsdurchmesser

best. Ackerdrainage

Abbruch Ackerdrainage

best. BAB-Drainage

aufzulassende Entwässerungsanlage

gepl. Reinigungsschacht mit Schachtnummer

gepl. Revisionschacht

gepl. Schachtauwerk

offene Mulde mit Müldeneinlauf

Bauwerksverzeichnisnummer

Vernässungsmulden und Regenrückhaltebecken

Grundablauf und Durchfall

politische Grenzen

Planung NBS

Bestand

VR DN 200 ↔ 2,5%
15R DN 200 ↔ 2,5%
DN 300 ↔ 2,5%

65 mm

X

37/3a

•

□

⋯

8.4

8.4

8.4

8.4

8.4

8.4

8.4


8.4

8.4

8.4

8.4

8.4

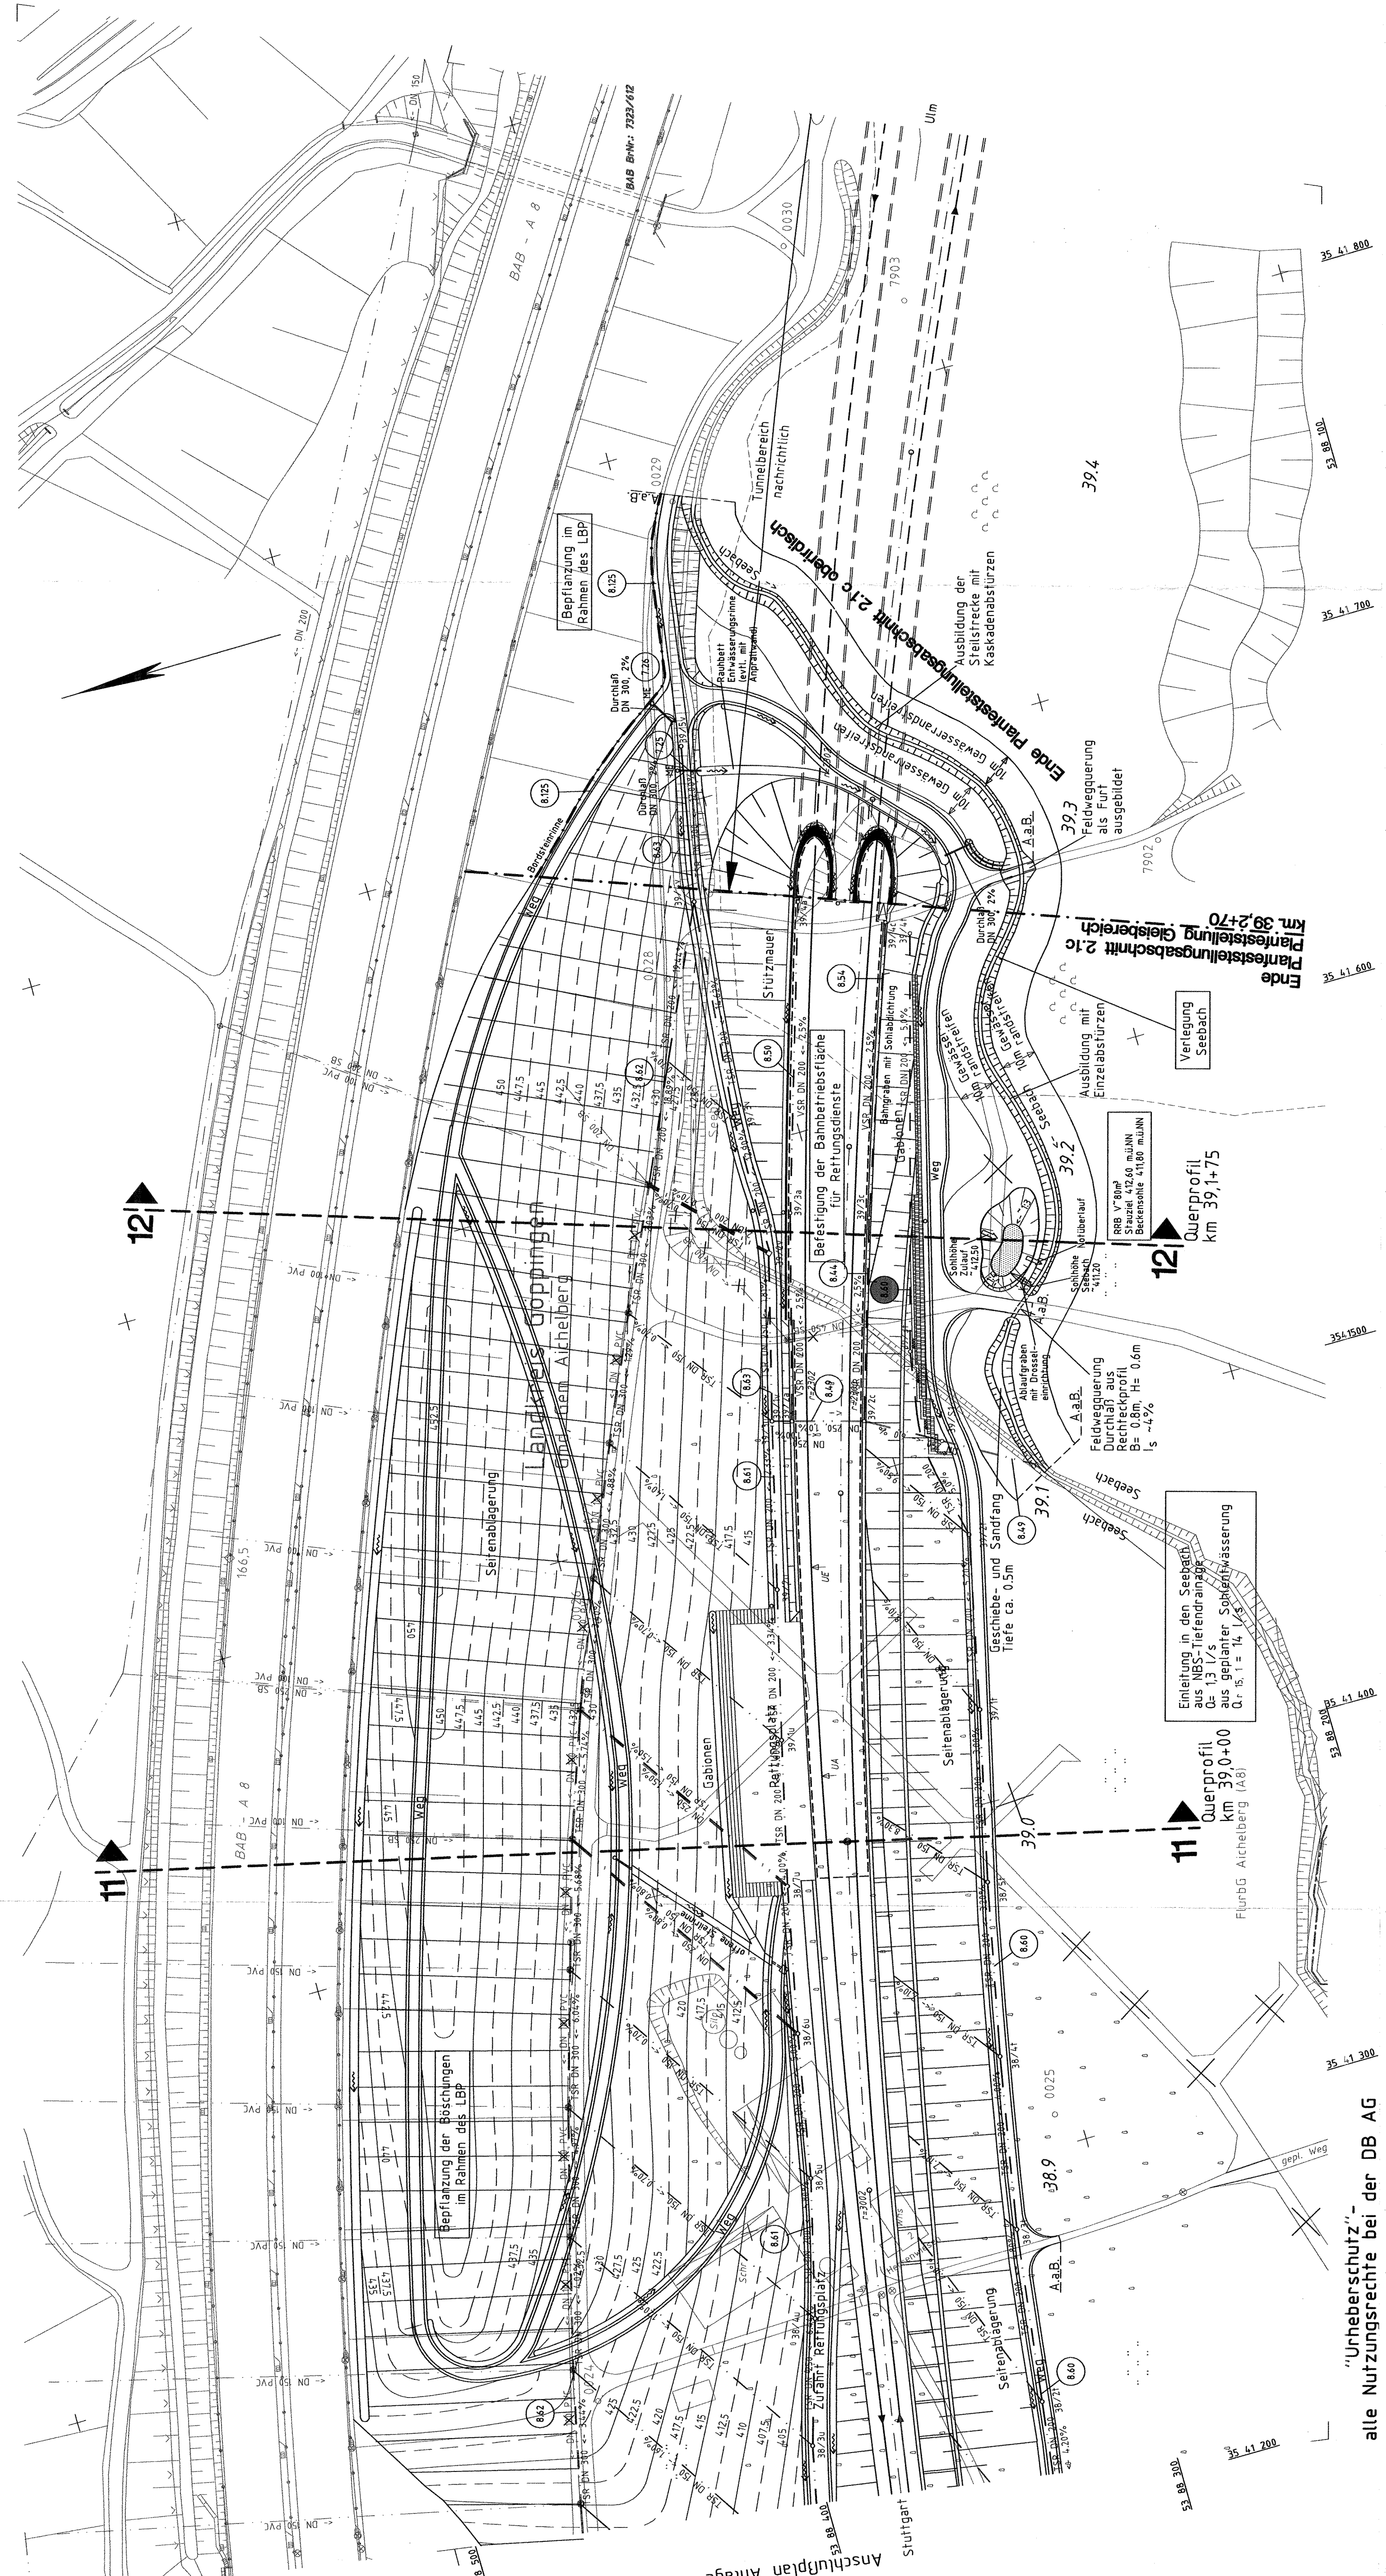

Die best. Drainagen und Entwässerungsanlagen der BAB wurden nach Bestandsdaten und Angaben des Landesamtes für Straßenwesen übernommen.

Nach § 18 ff Allgemeines
Planfestgesetz durch Beschluss
vom 13. Aug. 1999
AZ: 1015 Pfg. A/S. 3
Eisenbahn-Bundesamt
Aussenstelle Stuttgart
Im Auftrag
Kirchheim-Weilheim-Aichelberg

Stuttgart, den 19.12.2003
Stuttgart, den 19.12.2003
Projekt: *Stuttgart - Augsburg*
Planfeststellungsbeschluss
Planfeststellungsnummer: *1015 Pfg. A/S. 3*
Name: *Stuttgart - Augsburg*
Datum: *19.12.2003*
Ort: *Stuttgart*
Mittel: *1015 Pfg. A/S. 3*
Gef.: *1015 Pfg. A/S. 3*
No: *1015 Pfg. A/S. 3*

Geotechnisches Netz
Projektantrag Südwest
Tiefendrainage und Schientwasserung
Lageplan km 38,815 ... 39,490

Maßstab
1:1000

DB
ANLAGE: A13-A
Blatt: B
Blatt: 7

"Urheberschutz"-
alle Nutzungsrechte bei der DB AG