


- Legende**
- NBS offene Linienführung
 - NBS Brücken
 - NBS Tunnel

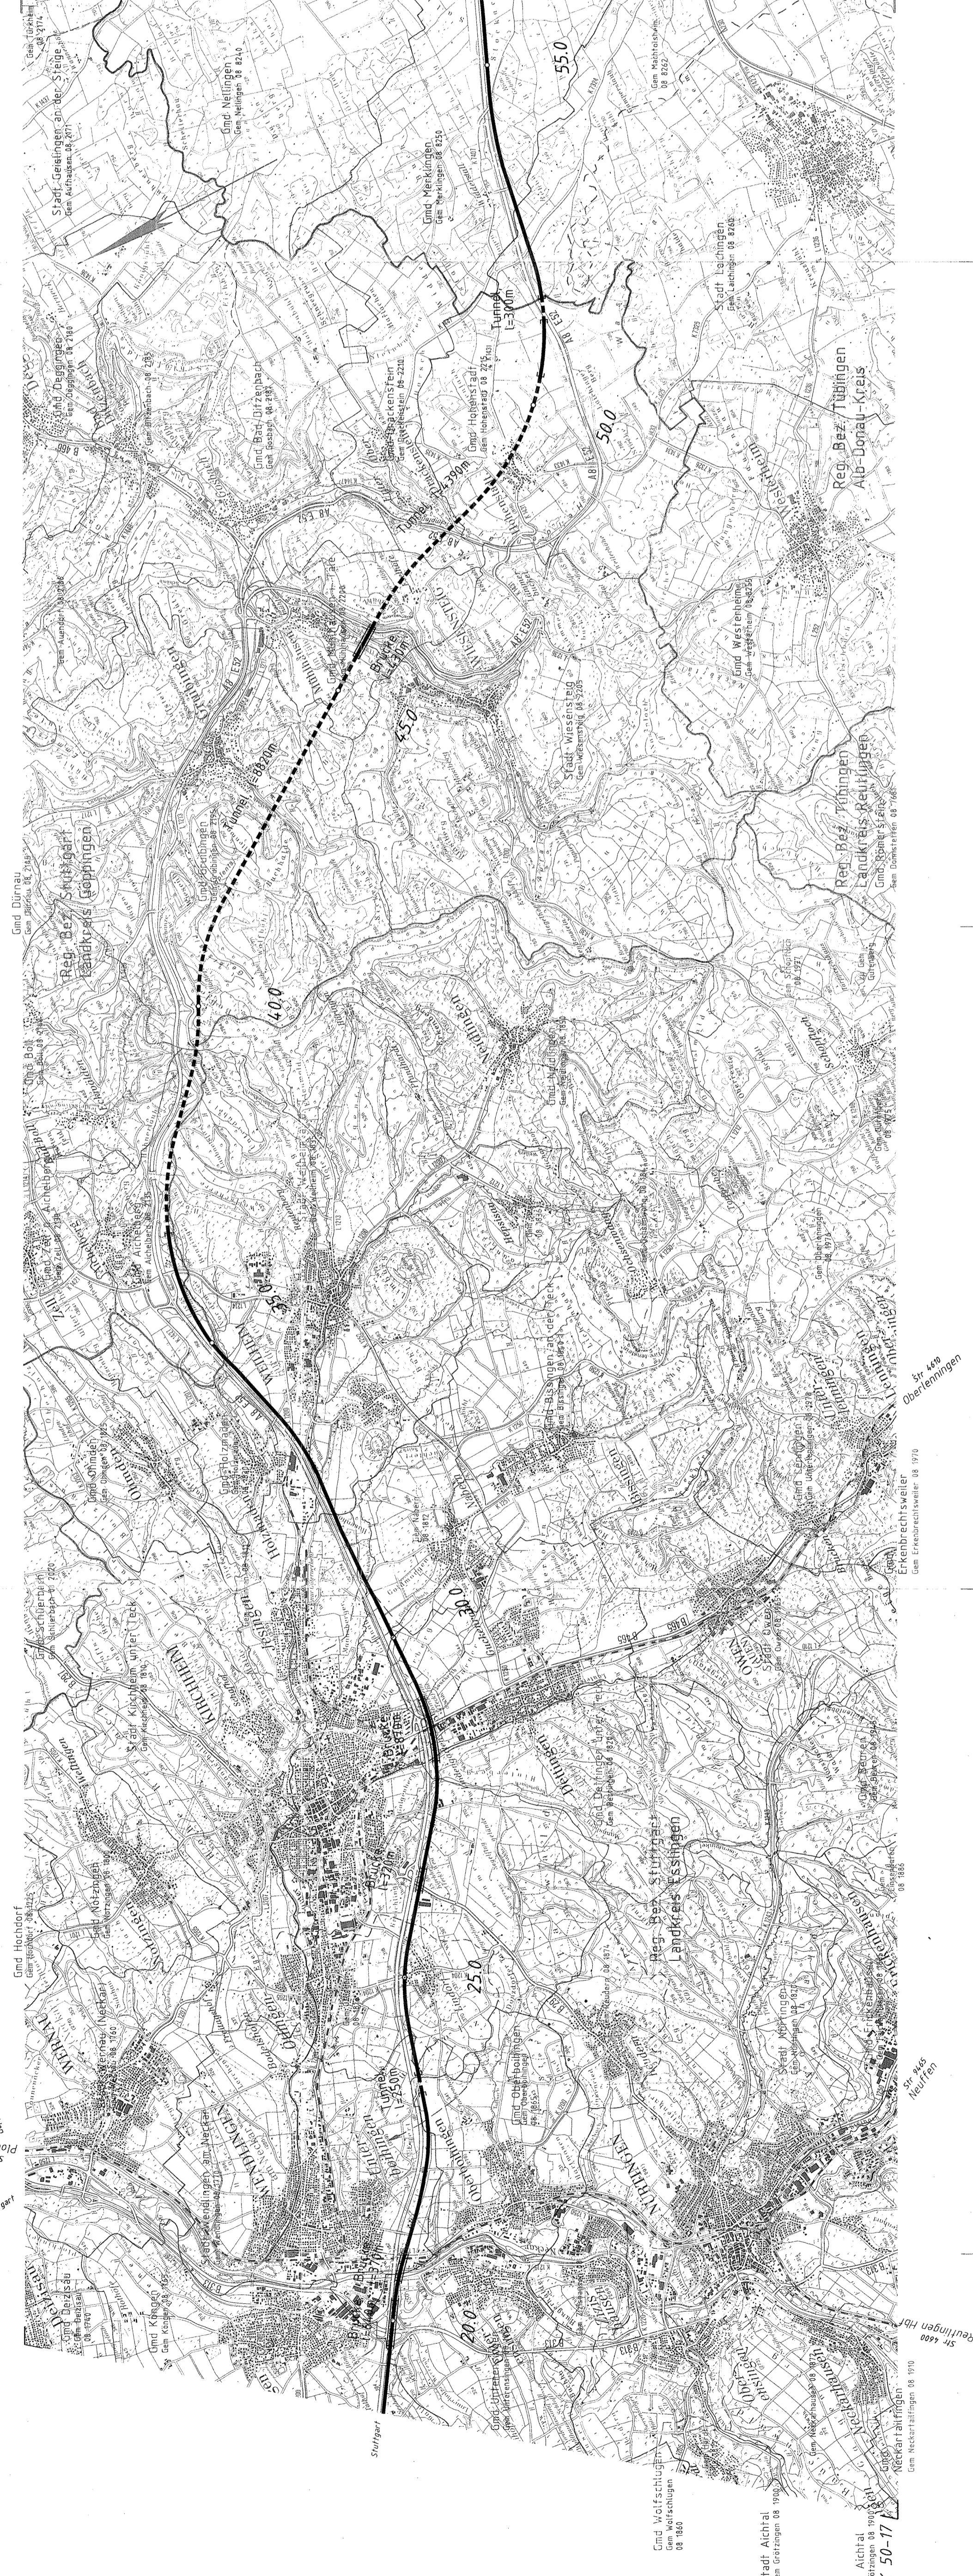

Stuttgart , den 01.10.2007	Stuttgart , den 01.10.2007	Geschäftsbereich Netz Projektzentrum Südwest
		Rahmenkonzeption Autobahnnahe Trasse (H26) Lageplan km 16,630 ... 56,010
Datum: 08.07.07	Datum: 06.07.07	
Bearb.: 08.07.07	Bearb.: 06.07.07	Maßstab 1:50000
Chr.: 08.07.07	Chr.: 06.07.07	
Uhr: 08:00	Uhr: 09:00	
ANLAGE		Anlage: B2a
Blätter 3		Blatt 2

346-11

Kartengrundlage: Ausschnitte aus TK 50 Blatt-Nr. L 7320, L 7322, L 7324, L 7328, L 7524, L 7528, L 7530, L 7532, L 7534, L 7538, L 7540, L 7542,L 7600.

Thema: Kartengrundlage: Ausschnitte aus TK 50 Blatt-Nr. L 7320, L 7322, L 7324, L 7328, L 7524, L 7528, L 7530, L 7532, L 7534, L 7538, L 7540, L 7542,L 7600.

TK 50-17

TK 50-12