

# Ausbau- und Neubautrecke Stuttgart - Augsburg

Bereich Wendlingen - Ulm

## Planfeststellungsunterlagen


- Teil B -

Abschnitt 2.1 c, von km 34,252 bis km 39,270, im Bereich der Gemeinden  
**Kirchheim-Weilheim-Aichelberg**

### Legende

Auswirkungen der ABSNBS im Umweltaspekt

- Wasser
- Natur und Landschaft
- Menschen, Wohn- und Arbeitsumfeld
- Sonstiges
- Wasser: Durchfahrendes Trink- bzw. Heilquellenschutzgebiet mit Angabe der Trinkwassergewinnungsanlage (TGA)
- Technische Planung mit Kilometrierung
- Tunnel und Tunnelportal
- Brücke

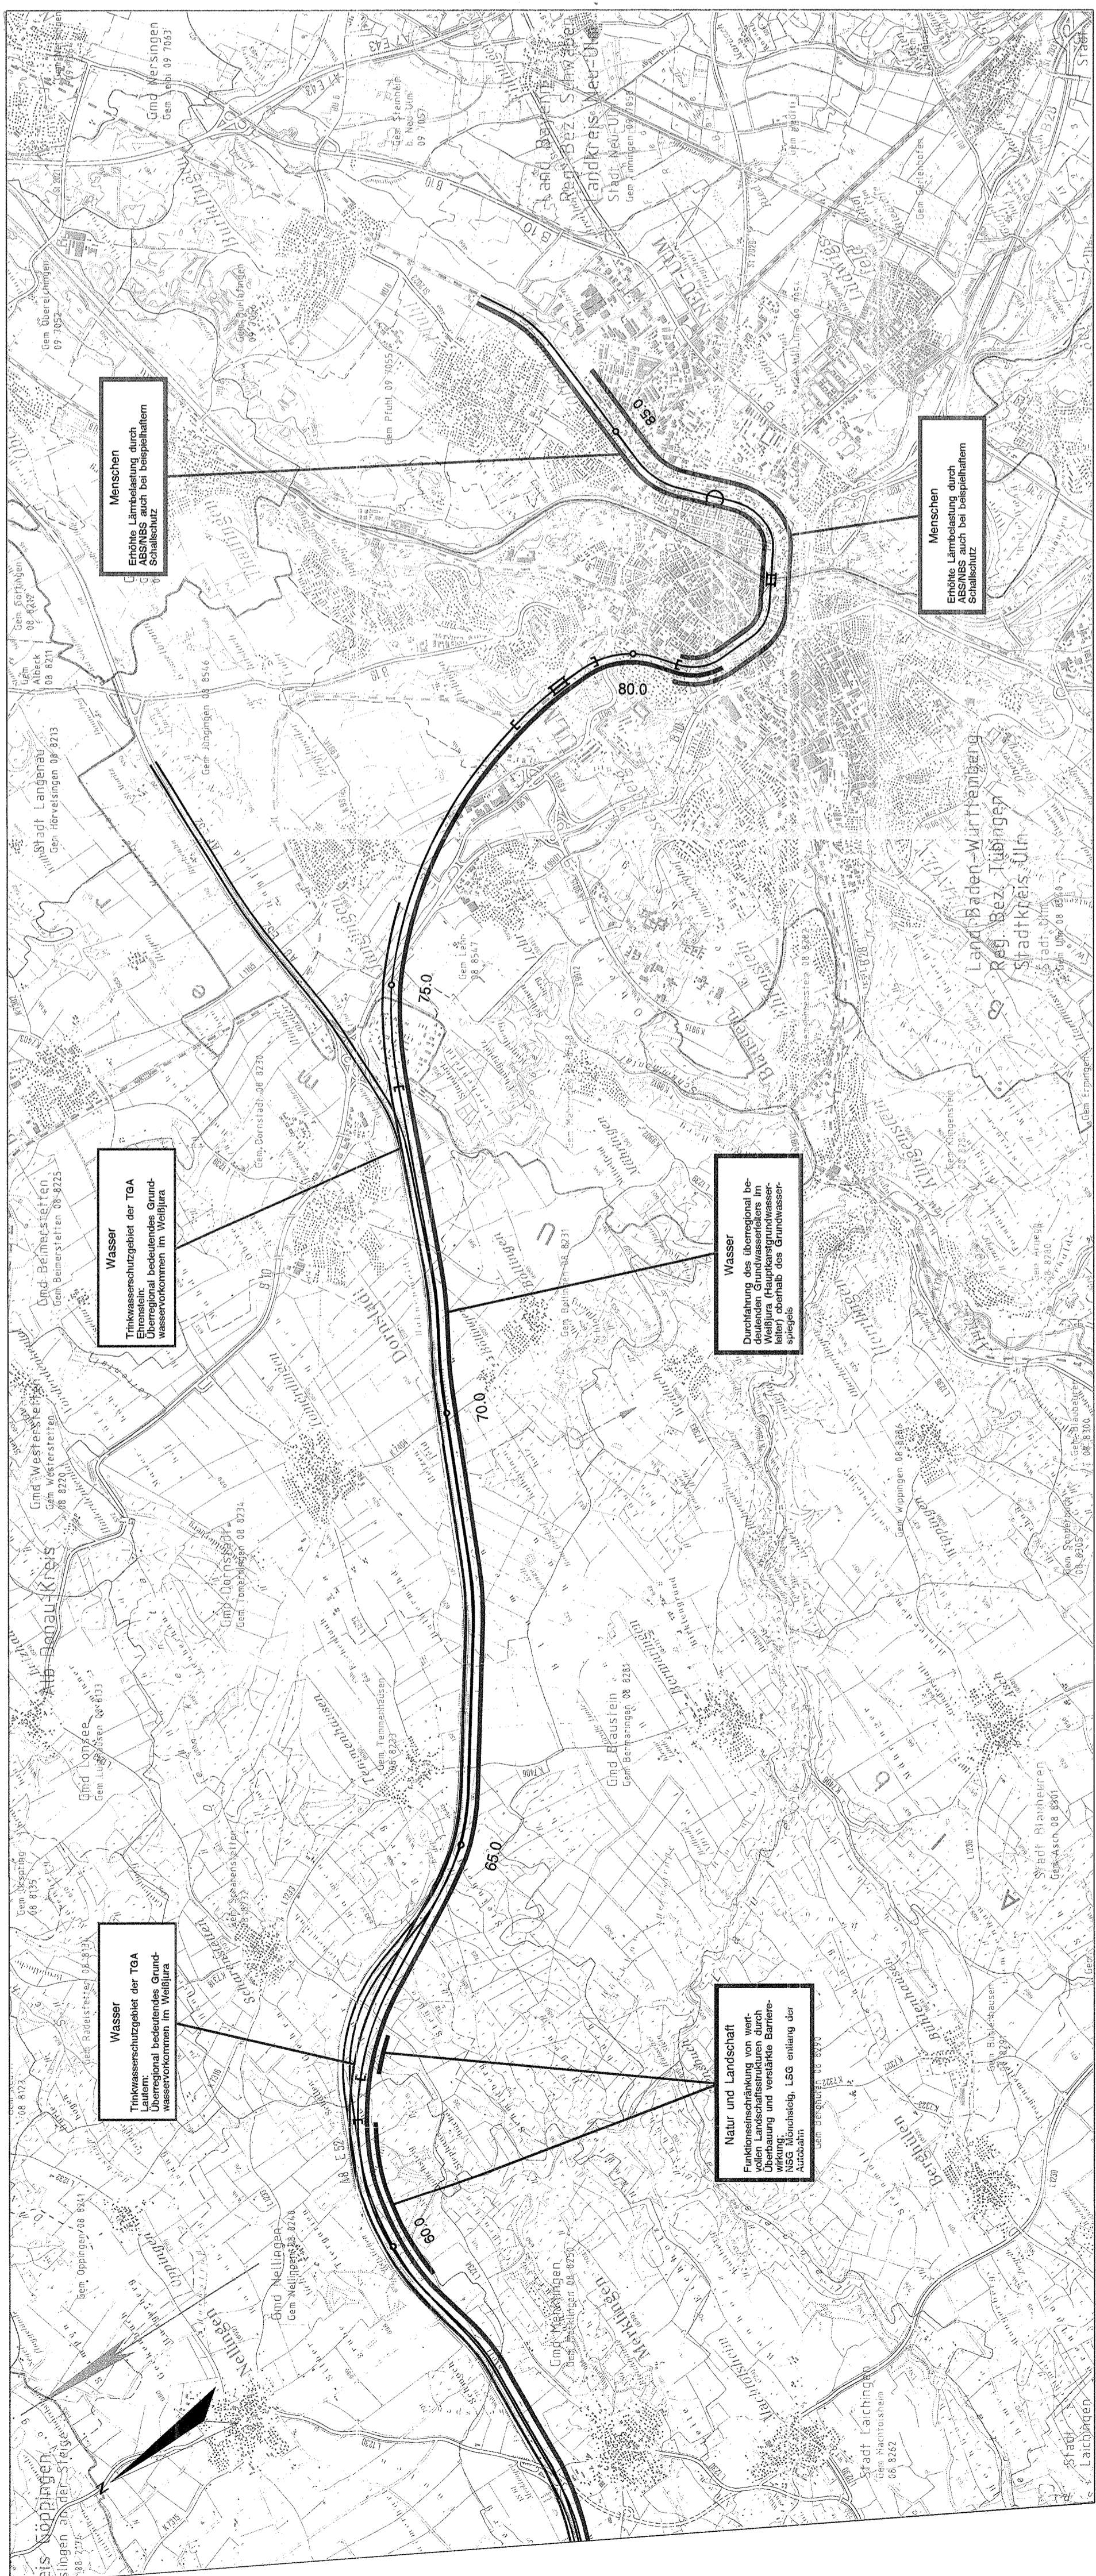

Weilheim, den 01.10.1987		Stuttgart, den 01.10.1987	
Dr. S. Niedermeyer		Prof. Ernst Krimm	
Datum	Name	Datum	Name
08.97	Krombholz	08.97	Krombholz
08.97	LWS	08.97	LWS
08.97	EvW/Stm	08.97	EvW/Stm
igj Niedermeyer Institute		DB	
Umsatzsteuer-Bescheinigung		Anlage B2c	
Maßstab 1:50.000		Blätter: 3 Blatt: 3	
Geschäftsbereich Netz		Projektzentrum Südwest	
Fahrenkonzeption		Autobahnnahe Trasse (H25)	
Lageplan, km 56,010 ... 87,340		376-18	

Kartengrundlage: Ausschnitte aus TK 50 Blatt-Nr. L 7524, L 7526, L 7528, L 7724, L 7726  
 Anlagengrößen vom Landesvermessungsamt Baden-Württemberg, Büchsenstr. 54, 70174 Stuttgart  
 Verfertigung genehmigt unter Az.: S-726/14  
 Themenfeld: Regionalbereich Netz, Regionalbereich Stuttgart