

# Ausbau- und Neubausstrecke Stuttgart - Augsburg


Bereich Wendlingen - Ulm

## Planfeststellungsunterlagen

- Teil B -

Abschnitt 2:1 c, von km 34,252 bis km 39,270, im Bereich der Gemeinden  
**Kirchheim-Weilheim-Aichelberg**

- Legende**
- NBS offene Linienführung
  - NBS Brücken
  - NBS Tunnel

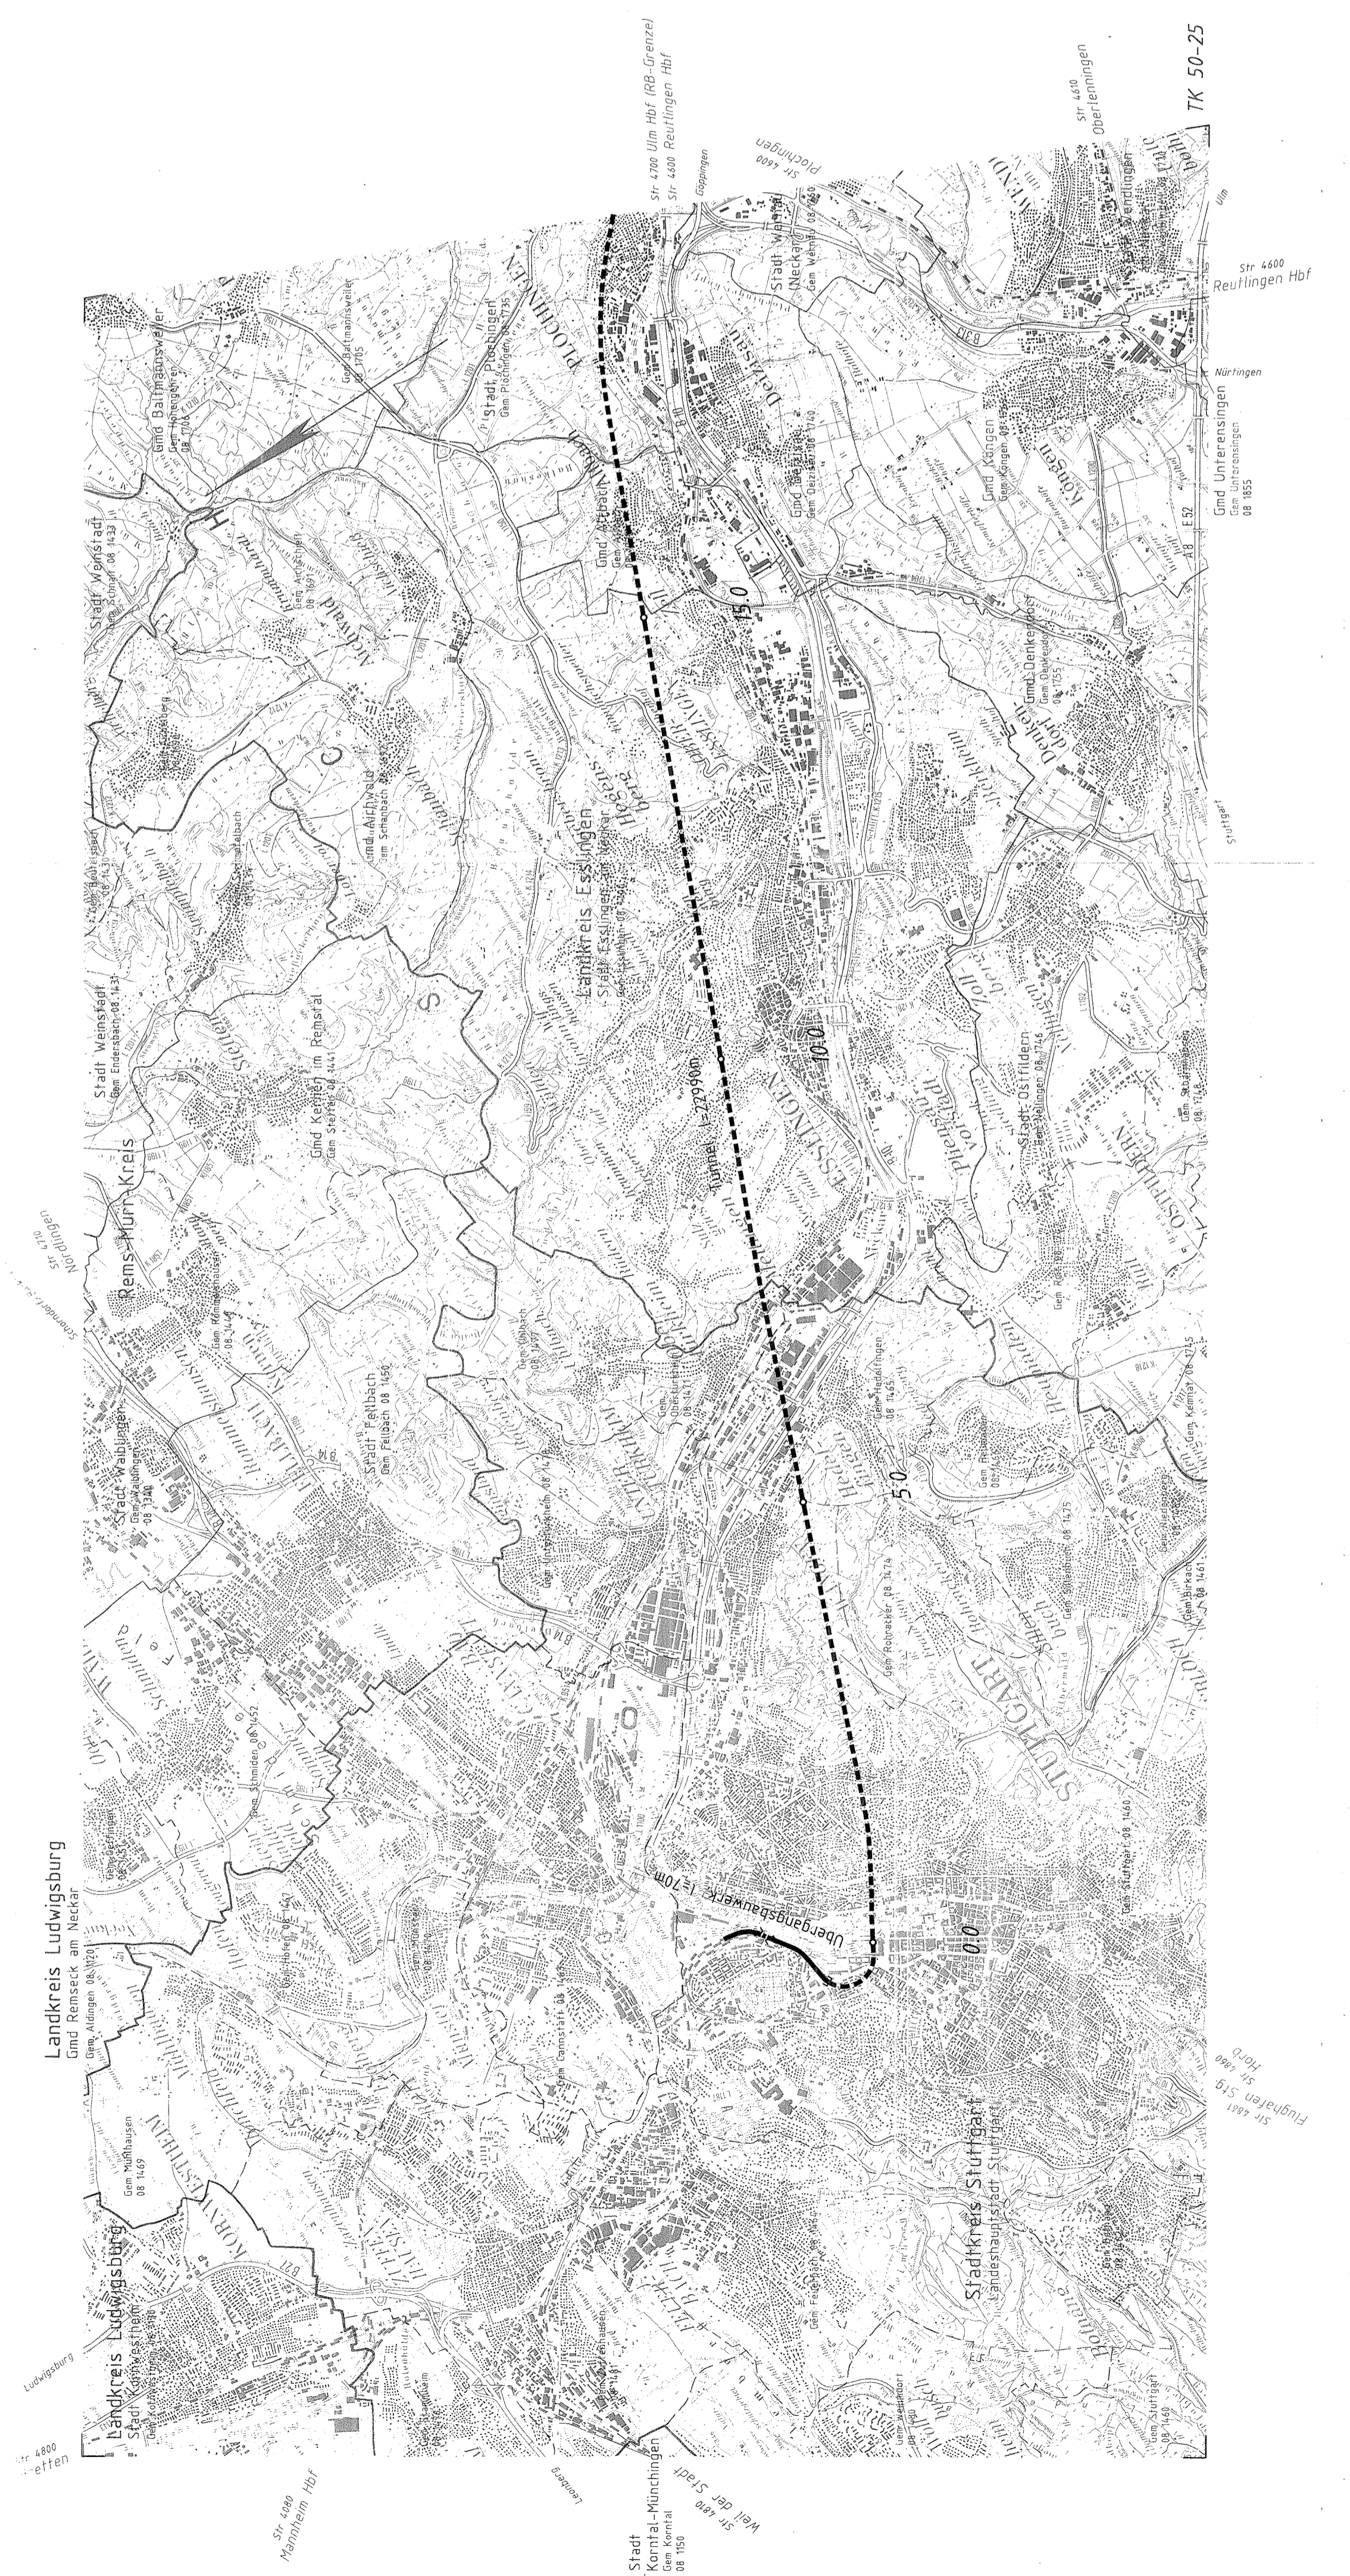

376 - 19

Stuttgart, den 01.10.1997	Stuttgart, den 01.10.1997
<i>[Signature]</i> Prof. Dr.-Ing. S. Mayer	<i>[Signature]</i> Prof. Ernst Krümmel
Datum	Name
08.97	MSE
08.97	CDR
08.97	JHR
08.97	Exp.
08.97	Ne
Geschäftsbereich Netz Projektzentrum Südwest	
Planungskonzeption der Filialtrasse (K 25) Lageplan, km -2,232 ... 19,500	
DE-Consult	DB
Maßstab 1 : 50000	Anlage: B3a Blätter 3 Blatt 1

Kartengrundlage: Ausschnitte aus TK 53 Blatt-Nr. L 7120, L 7122, L 7320, L 7322, L 7324,L 8000.