


# Ausbau- und Neubaustrecke Stuttgart - Augsburg

Bereich Wendlingen - Ulm

## Planfeststellungsunterlagen

- Teil B -

Abschnitt 2.1 c, von km 34,252 bis km 39,270, im Bereich der Gemeinden  
**Kirchheim-Weilheim-Aichelberg**

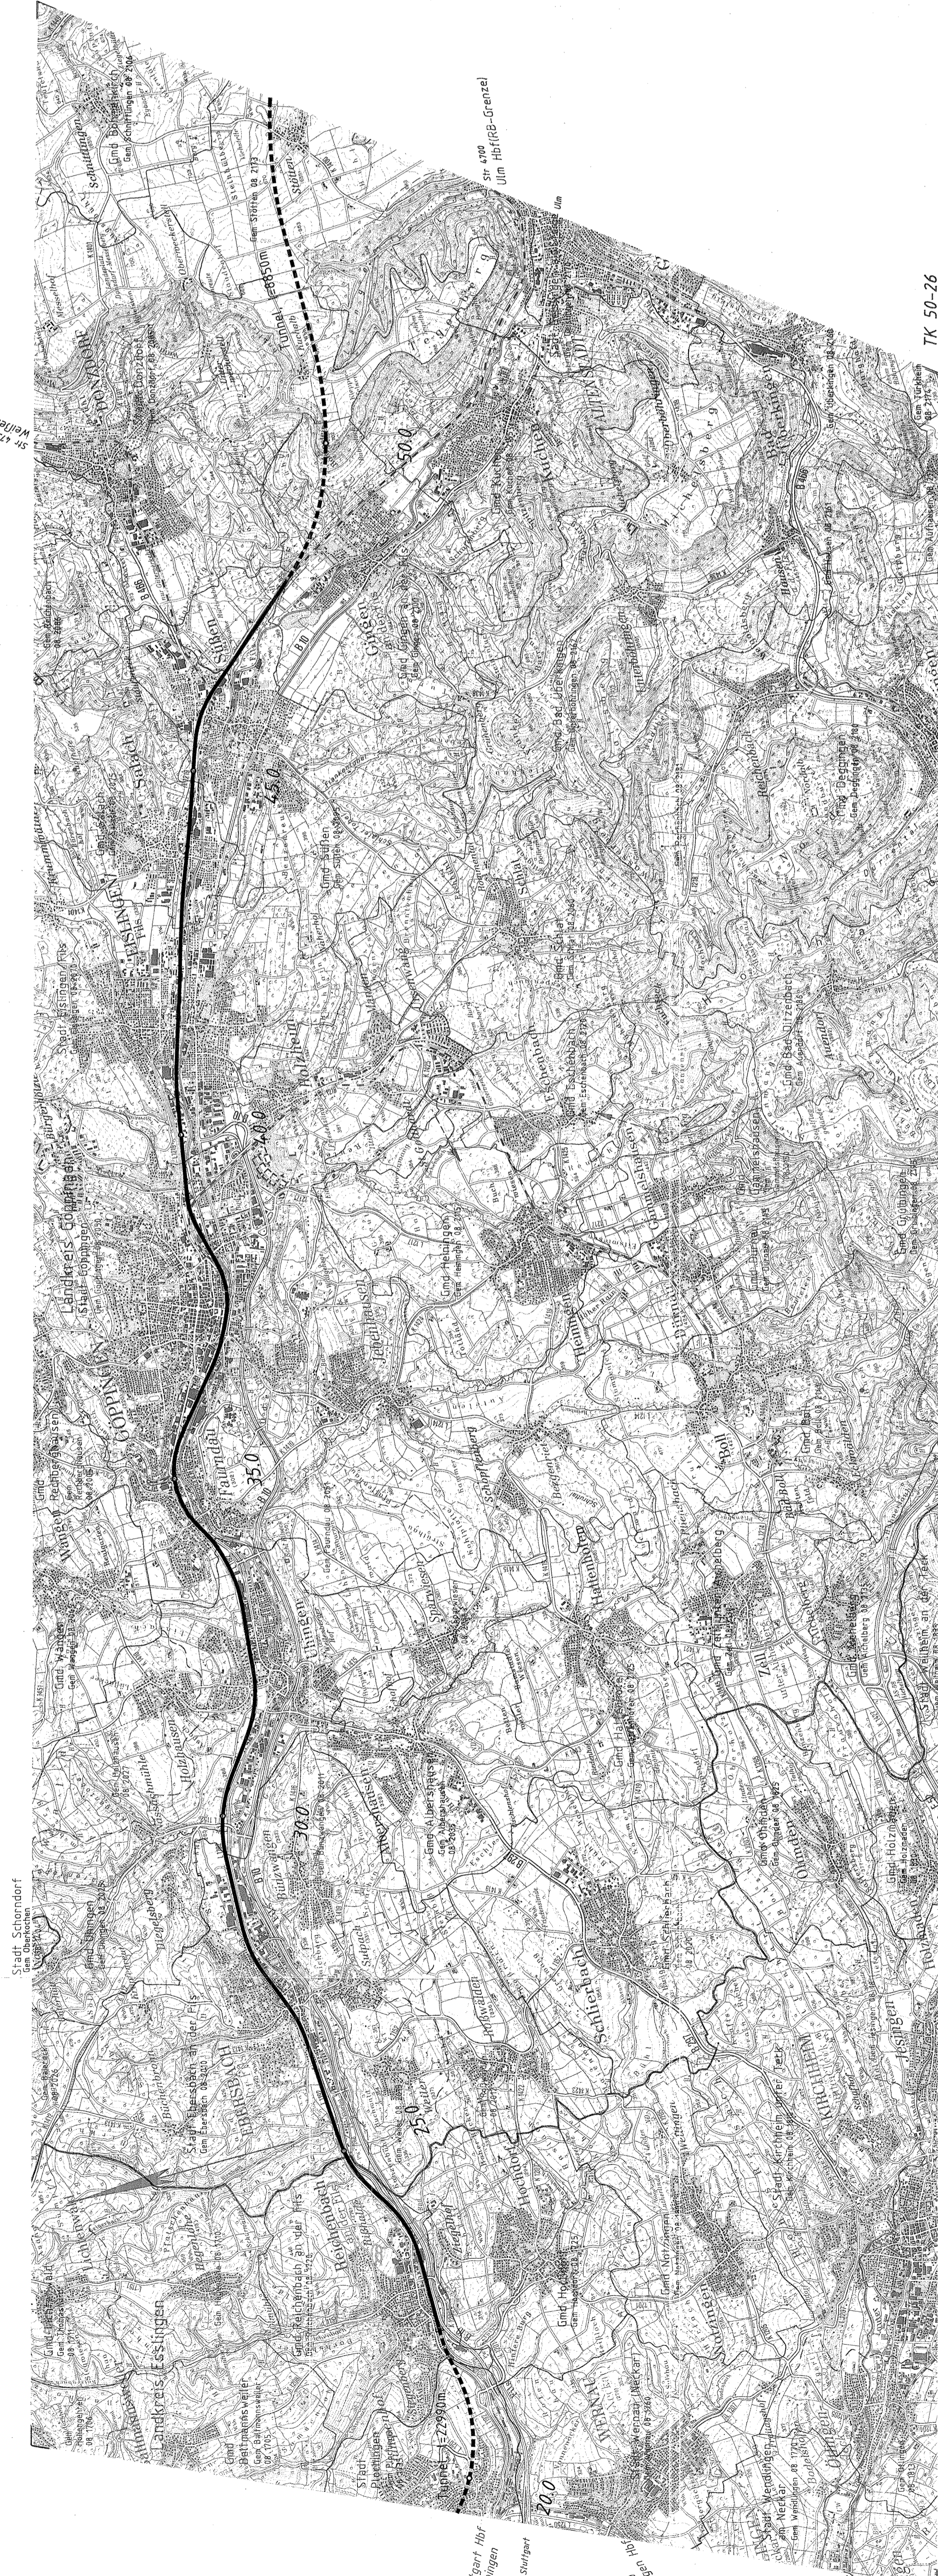

- Legende**
- NBS offene Linienführung
  - NBS Brücken
  - NBS Tunnel

Kartengrundlage: Ausschnitt aus TK 50 Blatt-Nr. L 7324, L 7324, L 7324, L 7324  
 Herausgegeben von Landesvermessungsamt Baden-Württemberg, Buchsenstr. 54, 70174 Stuttgart  
 Vervielfältigung genehmigt unter Az.: S.102.2/14  
 Finanzische Erläuterung durch die Deutsche Bahn AG, Geschäftsbereich Netz, Planungsbüro Bahnbahn Mitte

Stuttgart, den 01.10.2007	Stuttgart, den 01.10.2007
Prof. Dr. Erwin Krimm	Prof. Dr. Erwin Krimm
Name: Prof. Dr. Erwin Krimm	Name: Prof. Dr. Erwin Krimm
Datum: 08.07.	Datum: 08.07.
Mit: CDF	Mit: CDF
Gez.: JHR	Gez.: JHR
Gepr.: 08.07.	Gepr.: 08.07.
Gepr.: 08.07.	Gepr.: 08.07.
Gepr.: 08.07.	Gepr.: 08.07.

346-20

Geschäftsbereich Netz Projektzentrum Südwest
Planungskonzeption der Filstaltrasse (K 25)
Lageplan, km 19,500 ... 54,830
Maßstab 1 : 50000
Anlage: B5a
Blätter 3 Blatt 2

TK 50-24

TK 50-26