

Ausbau- und Neubaustrecke Stuttgart - Augsburg

Bereich Wendlingen - Ulm

Planfeststellungsunterlagen

- Teil B -



Abschnitt 2.1 c, von km 34,252 bis km 39,270, im Bereich der Gemeinden
Kirchheim-Weilheim-Aichelberg

Legende

NBS offene Linienführung

NBS Brücken

NBS Tunnel

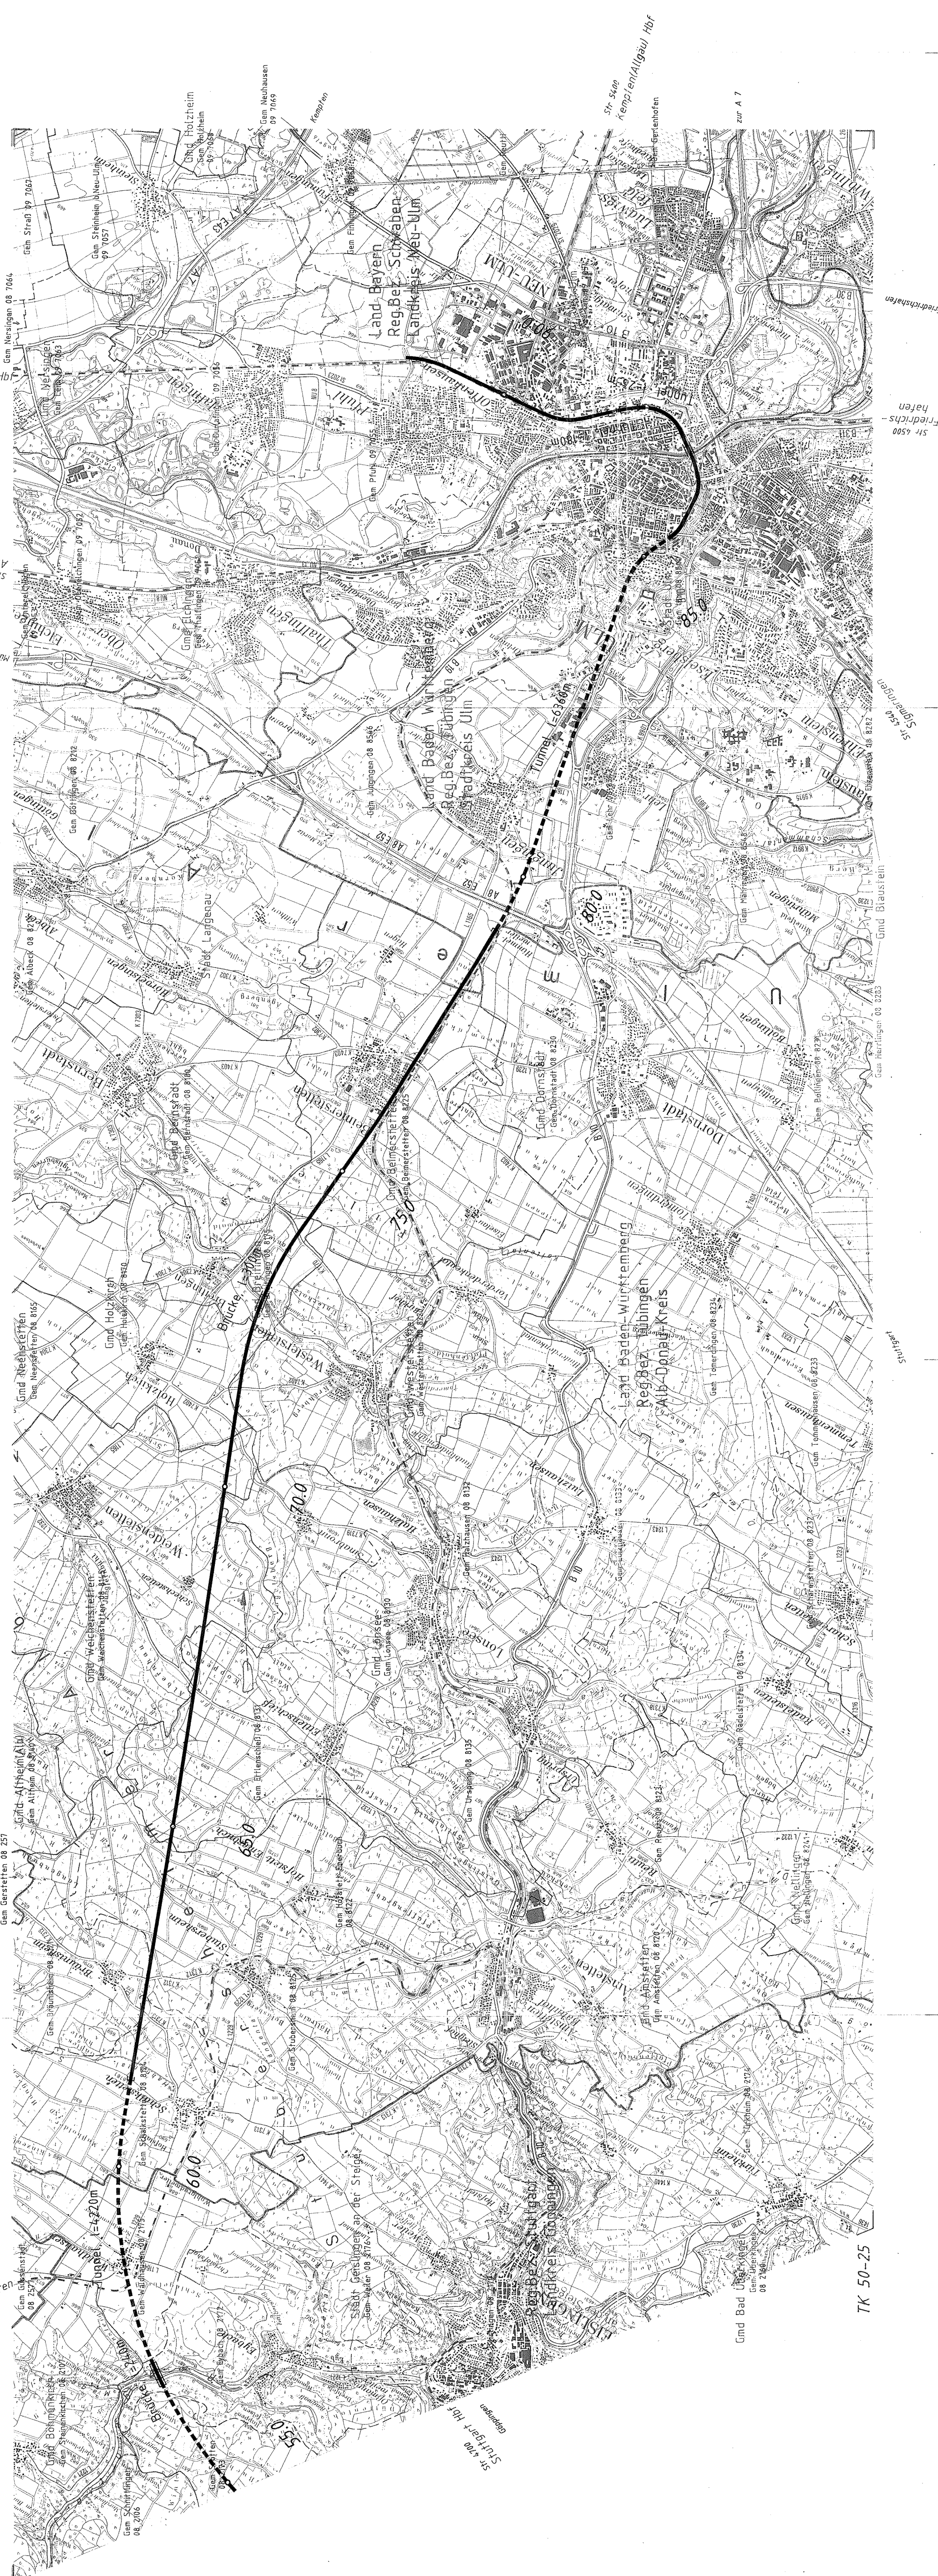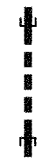

Stuttgart, den 01.10.1987	Stuttgart, den 01.10.1987	Geschäftsbereich Netz Projekzentrum Südwest
<i>[Signature]</i> Ing. Störmer	<i>[Signature]</i> Prof. Ernst Krollen	Planungskonzeption der Filstrasse (K 25)
Datum 05.97	Datum	Lageplan, km 54,830 ... 51,013
MBE	Bearb.	Maßstab 1 : 50000
CDR	Gez.	Anlage: B3a
JHR	Gepr.	Bücher 3 Blatt 3

346-29

Kartengrundlage Ausschnitte aus TK 50 Blatt-Nr. L 7324, L 7524, L 7526, L 7724, L 7726
Herausgegeben vom Bayerischen Landesvermessungsamt
Thematisch ergänzt durch die Deutsche Bahn AG, Geschäftsbereich Netz, Planungsbüro Fahnbahn Mitte

TK 50-25