


- Legende**
- Auswirkungen der ABS/NBS im Umweitaspekt
 - Wasser
 - Natur und Landschaft
 - Menschen, Wohn- und Arbeitsumfeld
 - Sonstiges
 - Wasser: Durchföhrenes Trink- bzw. Heilquellenschutzgebiet mit Angabe der Trinkwassergewinnungsanlage (TGA)
 - Technische Planung mit Kilometrierung
 - Tunnel und Tunnelportal
 - Brücke

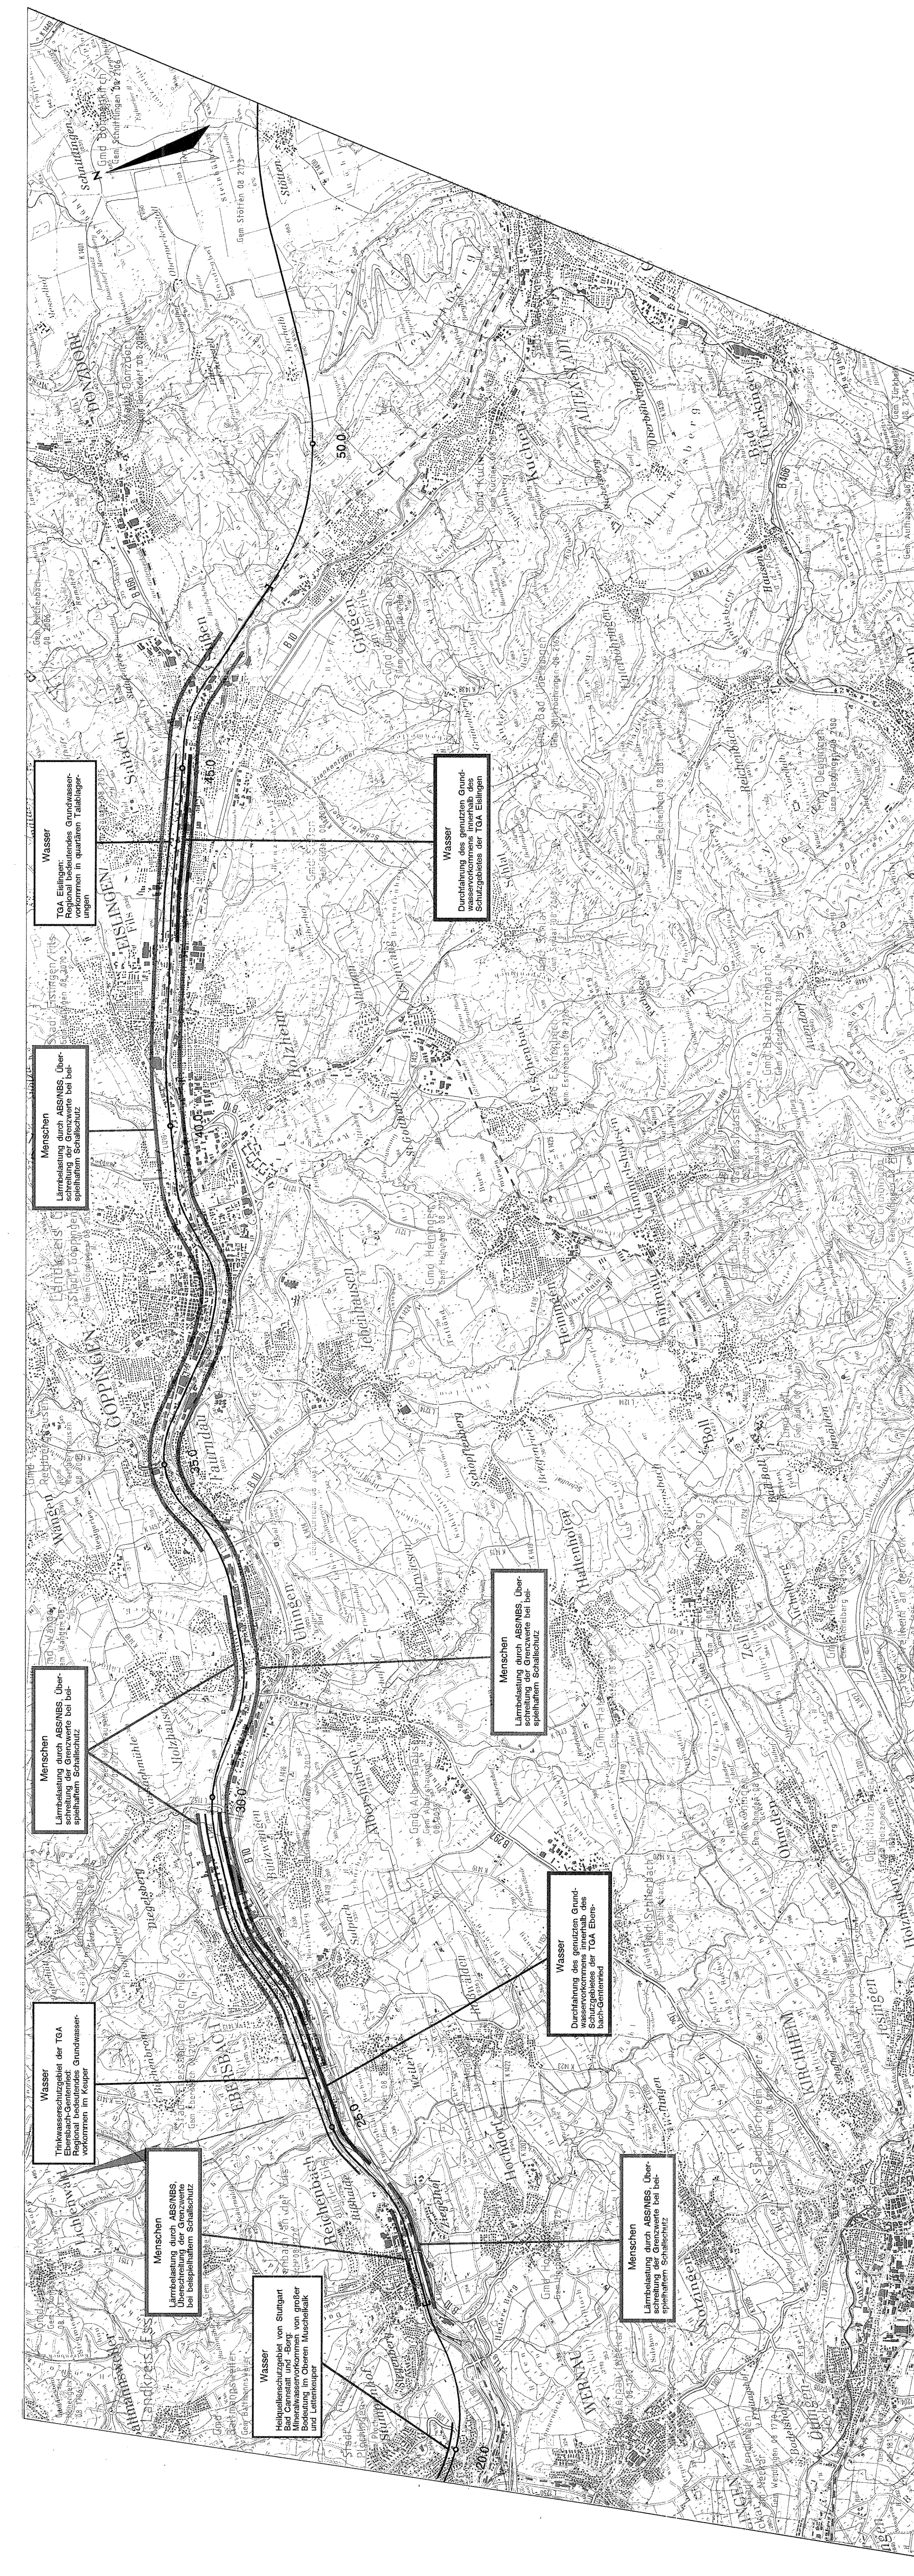

346-26

Wesheim, den 01.10.1997	Stuttgart, den 01.10.1997	Geschäftsbereich Netz Projektzentrum Südwest
<i>V. Niedermeyer</i>	<i>Prof. Ernst Krüger</i>	Planungskonzeption der Filstaltrasse (K 25) Lageplan, km 19,500 ... 54,830
Dr. G. Niedermeyer	Prof. Ernst Krüger	Maßstab 1:50.000
Datum	Name	
Bearb.	Erarb.	
Gez.	Grz.	
Grp.	Grp.	
igi Niedermeyer Institute 70372 Stuttgart, Postfach 10 15 15 Telefon 07141 5000-11, Telefax 07141 5000-10		Anlage B3c Blätter: 3 Blatt: 2

Kartengrundlage: Ausschnitte aus TK 50 Blatt-Nr. L 7322, L 7324
herausgegeben vom Landesvermessungsamt Baden-Württemberg, Eichensmer, 64, 70174 Stuttgart
Vervielfältigung genehmigt unter Az.: S 12514
Thematisch eingeteilt durch die Deutsche Bahn AG, Geschäftsbereich Netz, Planungsbüro Fahrplan Mitte