


Gmd Holzkirch
Gem Holzkirch 08 8170 Gmd Breitingen
Gem Breitingen 08 8175

Gmd Elchingen
Gem Thalfringen 09 7051

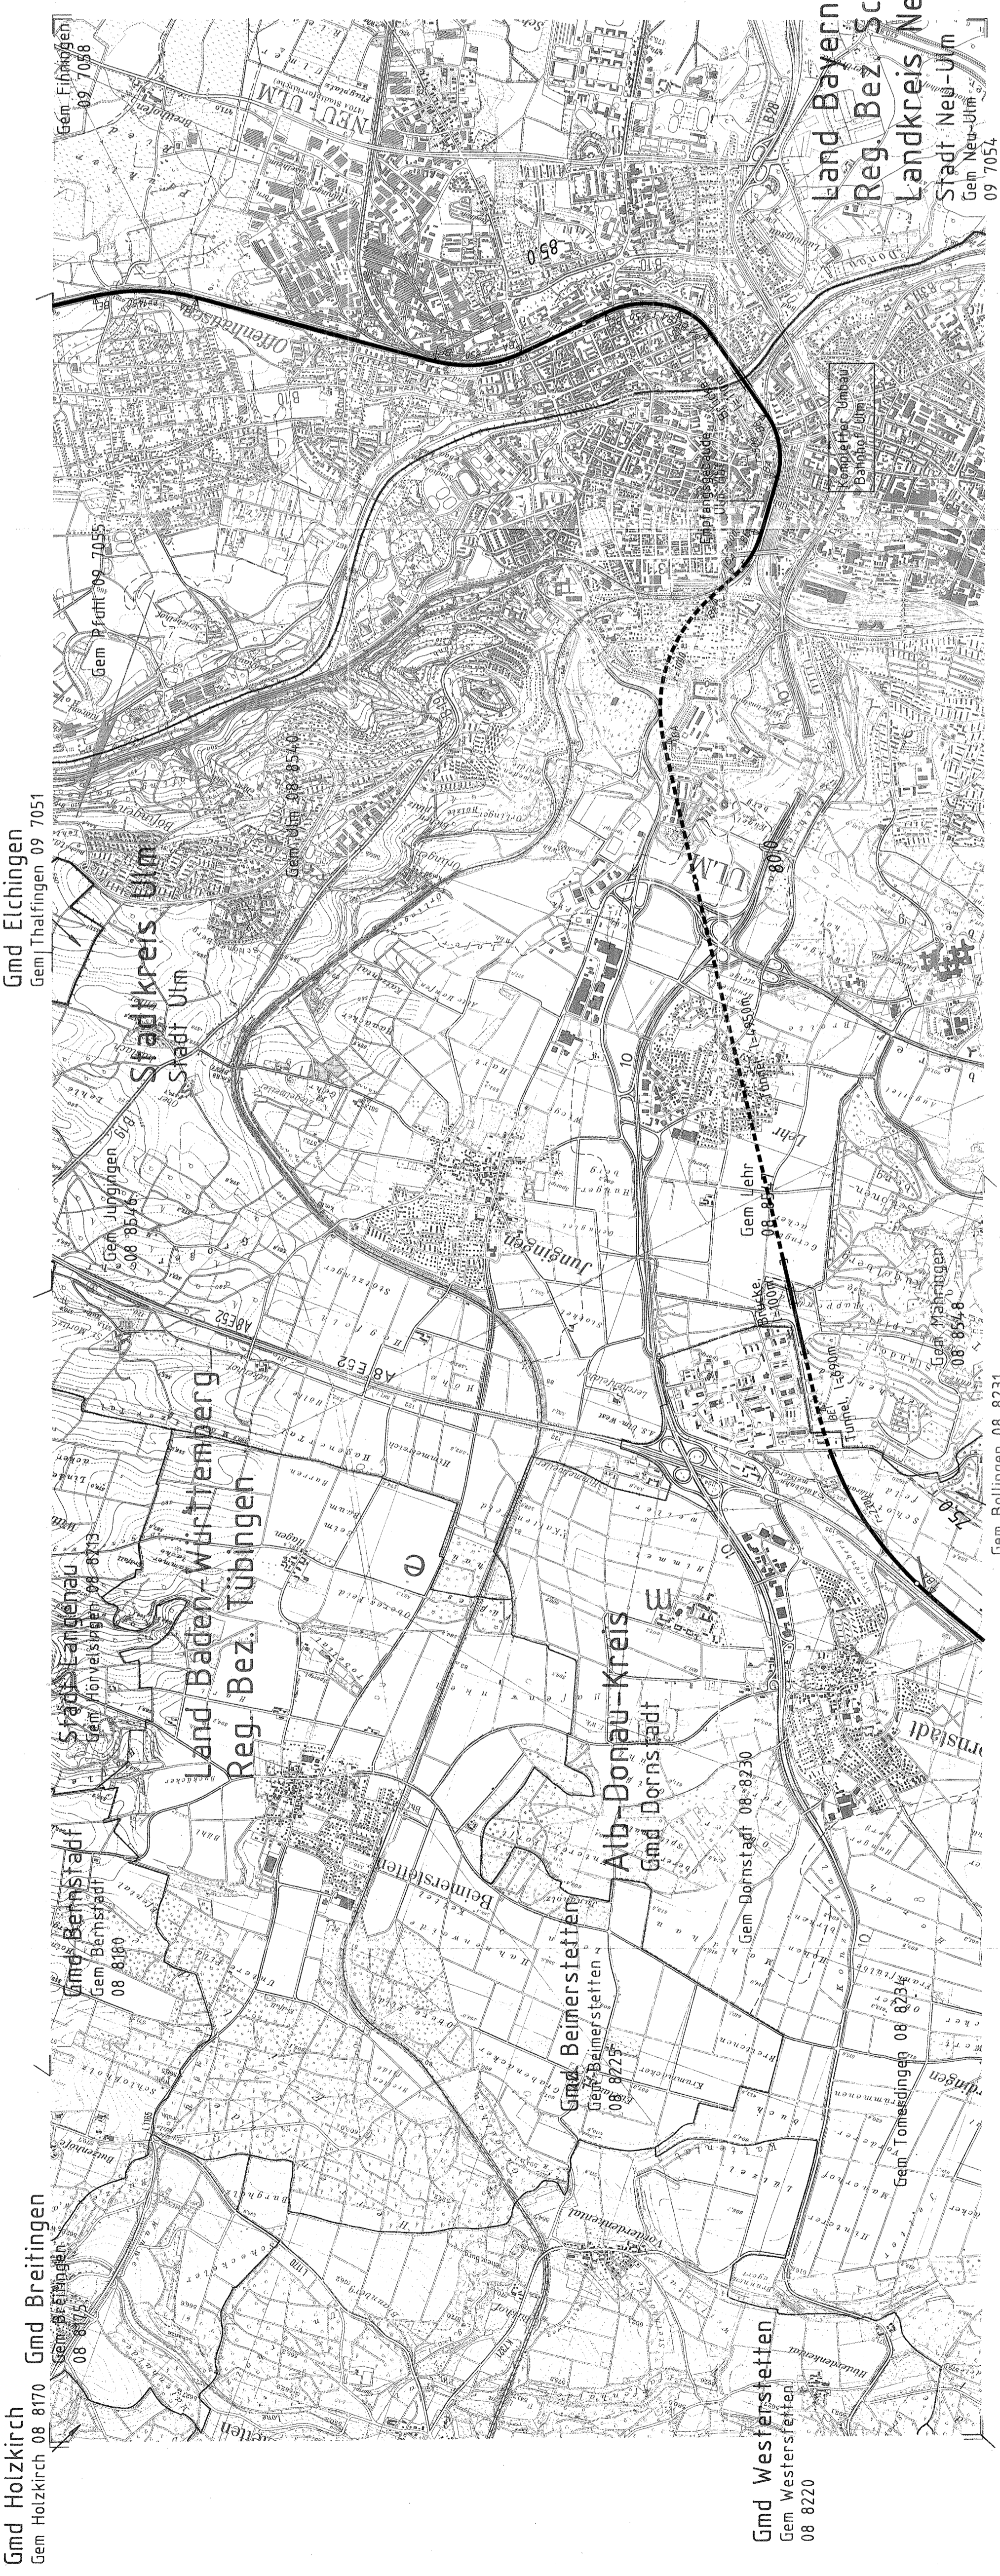


- Legende**
- NBS offene Linienführung
 - NBS Brücken
 - - - NBS Tunnel

Kartengrundlage - Ausschnitt aus TK 25 Blatt-Nr. 7425, 7426, 7425, 7426, 7425, 7426, 7426
 Herausgegeben vom Landesvermessungsamt Baden-Württemberg, Bahnenstraße 54, 7009 Stuttgart 1
 Kartverfälschung genehmigt unter Nr. 5/2/21c
 thematisch ergänzt durch die Bundesbahndirektion Stuttgart

Ausbau- und Neubaustrecke Stuttgart - Augsburg

Bereich Wendlingen - Ulm Planfeststellungsunterlagen

- Teil B -
Abschnitt 2.1 c, von km 34,262 bis km 39,270, im Bereich der Gemeinden
Kirchheim-Weilheim-Aichelberg

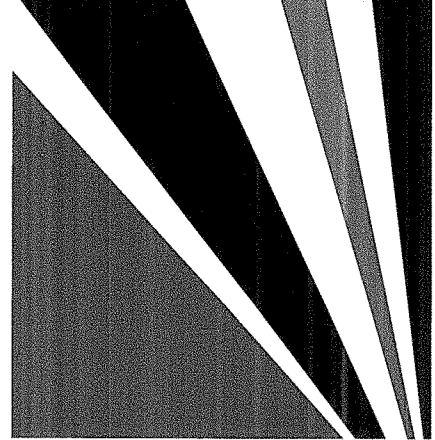

Stuttgart, den 01.10.1997	Stuttgart, den 01.10.1997	Geschäftsbereich Netz Projektkennzeichen Südwest
Prof. Dr. Erich Kroll	Prof. Dr. Erich Kroll	Ulm/Bahnhofsumbau
Prof. Dr. Erich Kroll	Prof. Dr. Erich Kroll	Lageplan
Prof. Dr. Erich Kroll	Prof. Dr. Erich Kroll	km 74,430 ... 88,690
Prof. Dr. Erich Kroll	Prof. Dr. Erich Kroll	Maßstab 1:25000
Prof. Dr. Erich Kroll	Prof. Dr. Erich Kroll	Anlage: B4a
Prof. Dr. Erich Kroll	Prof. Dr. Erich Kroll	Blatt 1
Prof. Dr. Erich Kroll	Prof. Dr. Erich Kroll	Blatt 1

346-28

Gem Bollingen 08 8231

Gmd Westerstetten
Gem Westerstetten 08 8220

Gem Dornstetten 08 8230

Gmd Dornstetten
Gem Dornstetten 08 8225

Gmd Tomesdingen 08 8231

Gmd Dornstetten
Gem Dornstetten 08 8225

Gem Dornstetten 08 8230

Gem Dornstetten 08 8225

Gem Dornstetten 08 8230

Gem Dornstetten 08 8225