


Gmd Holzkirch
Gem Holzkirch 08 8170 Gmd Breitingen
Gem Breitingen 08 8175

Gmd Elchingen
Gem Thalfingen 09 7051

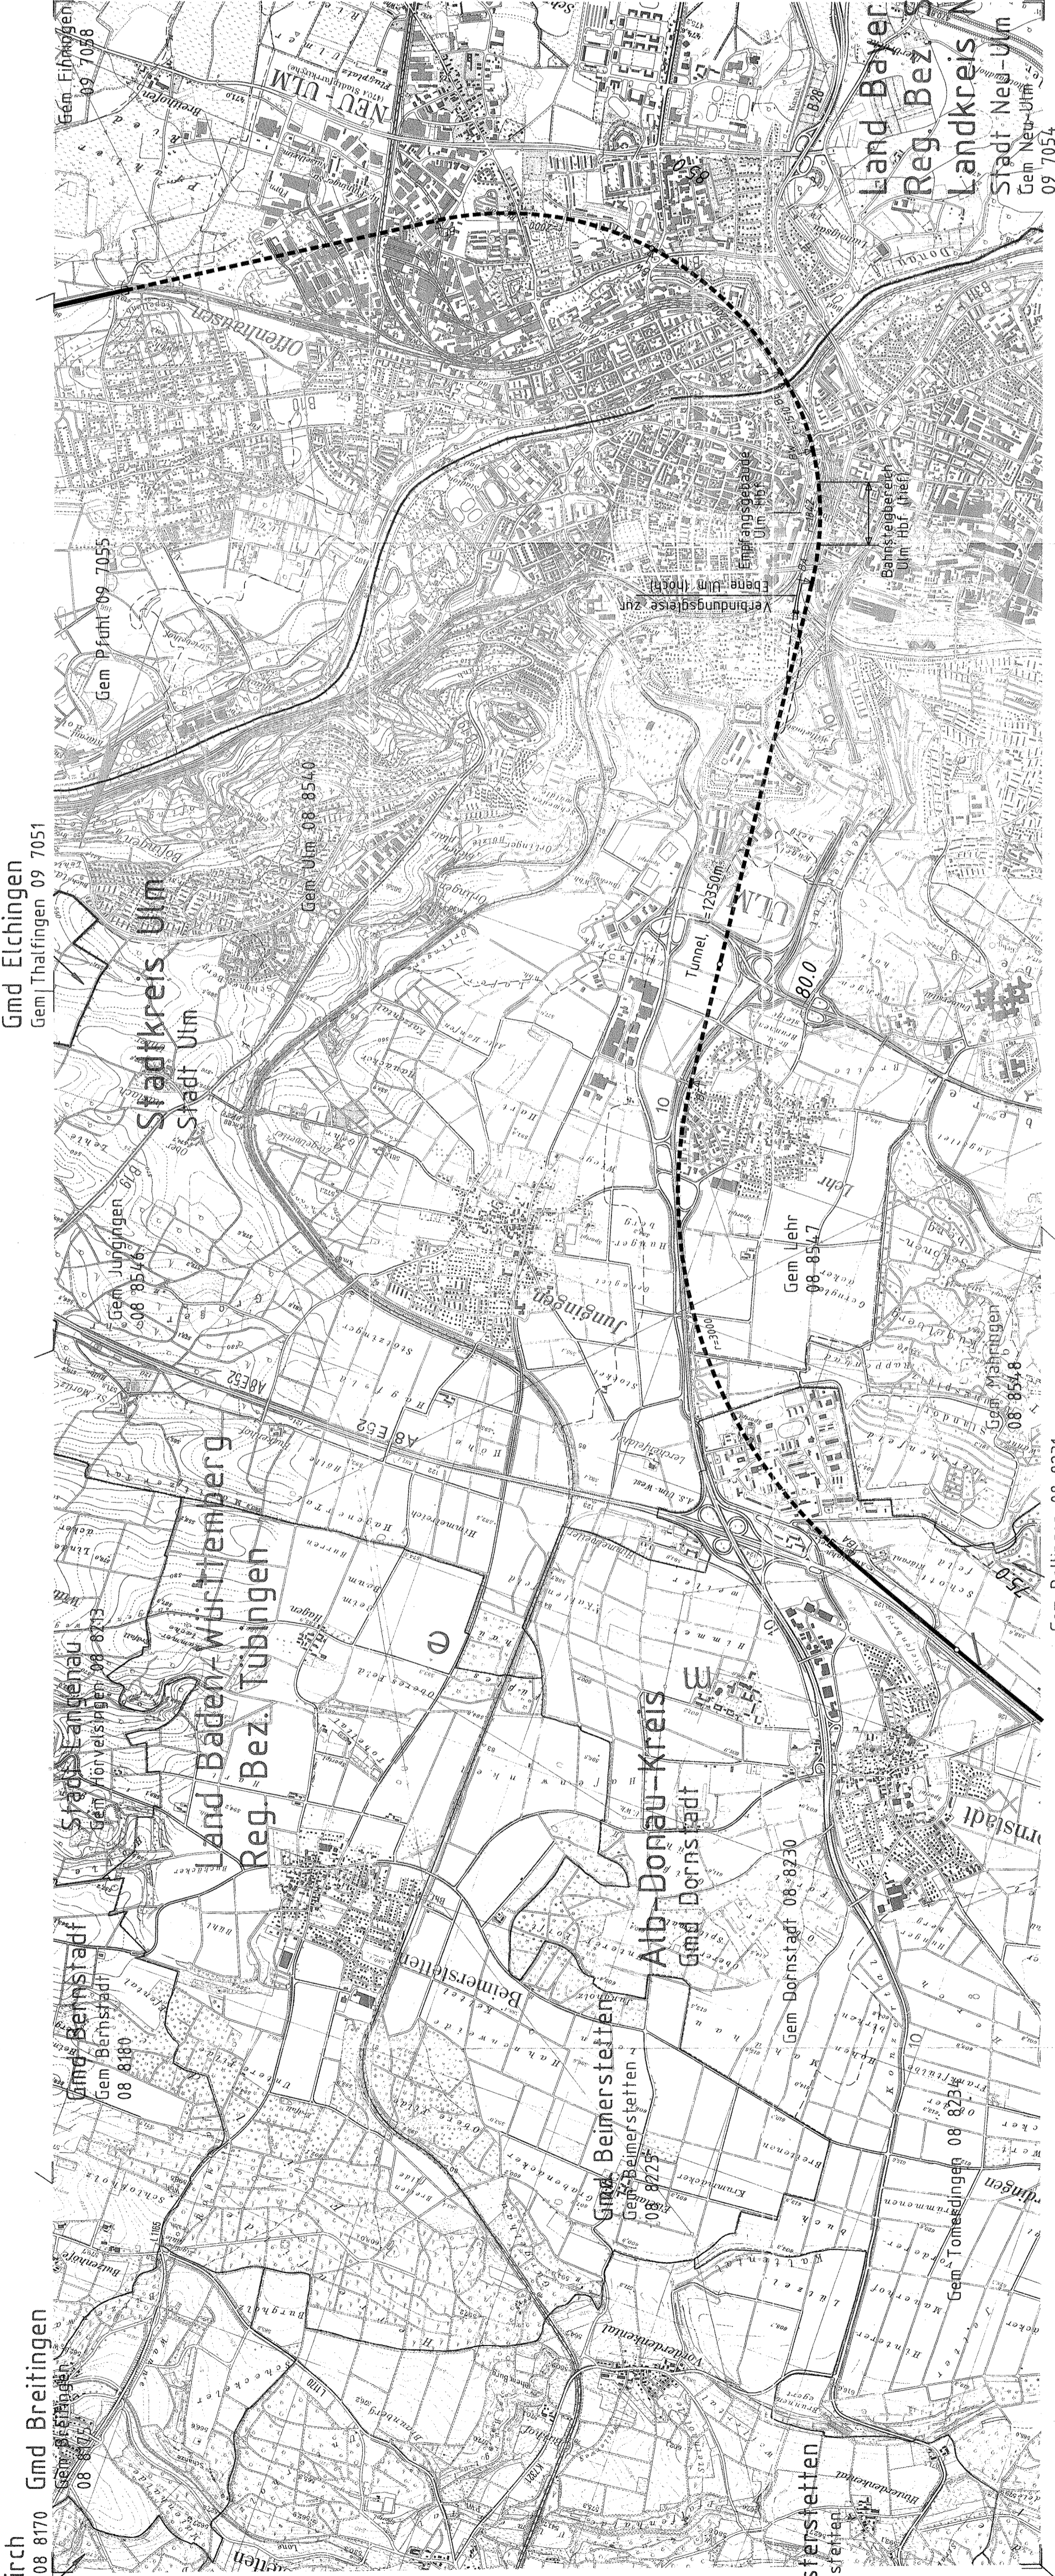

Gem Bollingen 08 8231

Gem Neu-Ulm
09 7054

Ausbau- und Neubaustrecke Stuttgart - Augsburg

Bereich Wendlingen - Ulm

Planfeststellungsunterlagen

- Teil B -

Abschnitt 2.1 c, von km 34,252 bis km 39,270, im Bereich der Gemeinden
Kirchheim-Weilheim-Aichelberg

Legende

NBS offene Linienführung

NBS Brücken

NBS Tunnel

Stuttgart, den 01.10.1987	Stuttgart, den 01.10.1987	Geschäftsbereich Netz Projektzentrum Südwest
Prof. Dr. Erich Kuhn	Prof. Dr. Erich Kuhn	Ulm/Tunnelstrecke für schnelle Züge
Prof. Dr. Erich Kuhn	Prof. Dr. Erich Kuhn	Lageplan
Prof. Dr. Erich Kuhn	Prof. Dr. Erich Kuhn	km 74,290 ... 88,880
Prof. Dr. Erich Kuhn	Prof. Dr. Erich Kuhn	Maßstab 1:25000
Prof. Dr. Erich Kuhn	Prof. Dr. Erich Kuhn	Anlage: B5a
Prof. Dr. Erich Kuhn	Prof. Dr. Erich Kuhn	Blatt 1
Prof. Dr. Erich Kuhn	Prof. Dr. Erich Kuhn	Blatt 1

346-31

Kartengrundlage: Ausschnitte aus TK 25 Blatt-Nr. 7425, 7426, 7525, 7526, 7625, 7626
herausgegeben vom Landesvermessungsamt Baden-Württemberg, Bihnenstraße 54, 7000 Stuttgart 1
Verwallführung genehmigt unter Az.: E 52/234
Thematisch ergänzt durch die Bundesbahndirektion Stuttgart

