

# Ausbau- und Neubautrecke Stuttgart - Augsburg

Bereich Wendlingen - Ulm

## Planfeststellungsunterlagen

- Teil B -

Abschnitt 2.1 c, von km 34,252 bis km 39,270, im Bereich der Gemeinden  
**Kirchheim-Weilheim-Aichelberg**

### Legende

Auswirkungen der ABS/NBS im Umweltaspekt

Wasser

Natur und Landschaft

Menschen, Wohn- und Arbeitsumfeld


Sonstiges

Wasser: Durchfahrendes Trink- bzw. Heilquellenschutzgebiet  
mit Angabe der Trinkwassergewinnungsanlage (TGA)

Technische Planung mit Kilometrierung

Tunnel und Tunnelportal

Brücke

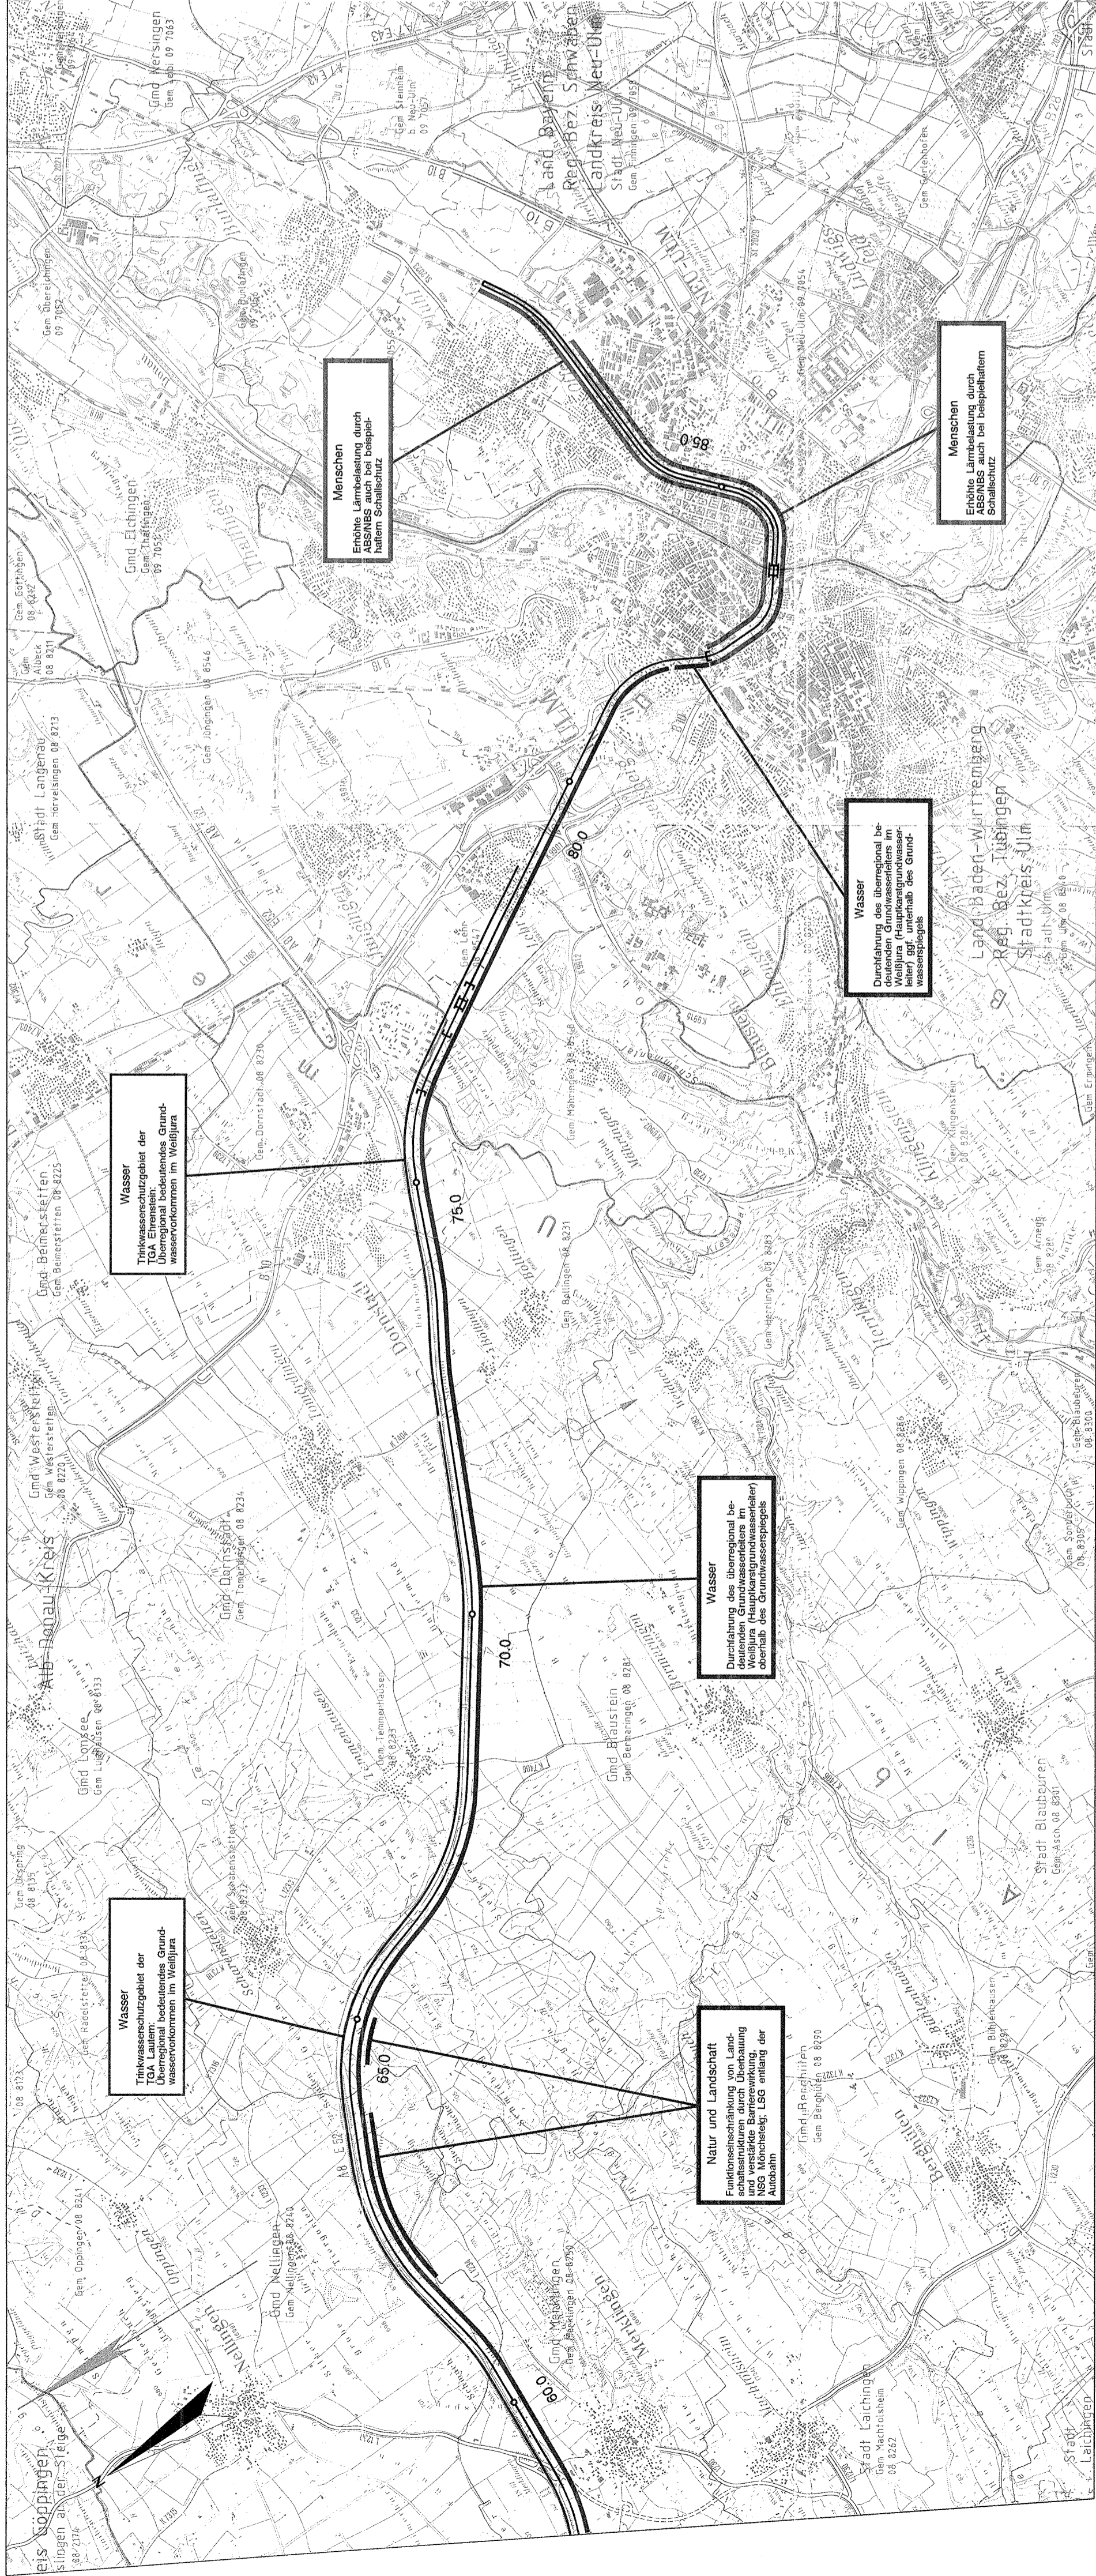

Westheim, den 01.10.1987		Stuttgart, den 01.10.1987	
V. Niedermeyer		Prof. Ernst Krittan	
Datum	Name	Datum	Name
08.07.87	Ulms	08.07.87	Ulms
08.07.87	Ulms	08.07.87	Ulms
08.07.87	Ulms	08.07.87	Ulms
igj Niedermeyer Institut für Umweltschutz		DB	
Geschäftsbereich Netz Projektzentrum Südwest		Antragstrasse der DB AG zum ROV Lageplan km 58,290 ... 88,730	
Maßstab 1:50.000		Anlage B10c Blätter: 2 Blatt: 2	

345-26

Kartengrundlage: Ausschnitt aus TK 50 Blatt-Nr. L 7524, L 7528, L 7724, L 7728  
herausgegeben vom Landesvermessungsamt Baden-Württemberg, Büchsenstr. 54, 70174 Stuttgart  
Vervielfältigung genehmigt unter Az.: 5.123/14  
Thematisch ergänzt durch die Deutsche Bahn AG, Geschäftsbereich Netz, Regionalbereich Stuttgart