

# Ausbau- und Neubausstrecke Stuttgart - Augsburg

Bereich Wendlingen - Ulm

## Planfeststellungsunterlagen

- Teil B -


Abschnitt 2.1 c, von km 34,252 bis km 39,270, im Bereich der Gemeinden  
**Kirchheim-Weilheim-Aichelberg**

345-28

Stuttgart, den 01.10.1997	Stuttgart, den 01.10.1997	Geschäftsbereich Netz Projektzentrum Südwest	
Prof. Dr. E. Krimm	Prof. Dr. E. Krimm	Optimierte Antragsstrecke des ROV	
Prof. Dr. E. Krimm	Prof. Dr. E. Krimm	Lageplan	
Prof. Dr. E. Krimm	Prof. Dr. E. Krimm	km 58,290 ... 88,730	
Prof. Dr. E. Krimm	Prof. Dr. E. Krimm	Maßstab 1:50000	
Prof. Dr. E. Krimm	Prof. Dr. E. Krimm	Anlage: B16	
Prof. Dr. E. Krimm	Prof. Dr. E. Krimm	Blatt 2	
Prof. Dr. E. Krimm	Prof. Dr. E. Krimm	Blatt 2	

- Legende**
- NBS offene Linienführung (nachrichtlich/Antragsstrecke)
  - NBS Brücken
  - NBS Tunnel

Herzgrundlage: Ausschnitte aus TK 50 Blatt-Nr. L 7524, L 7526, L 7724, L 7726  
 Vervielfältigung genehmigt unter Az. 5.12/314  
 Thematisch ergänzt durch die Deutsche Bahn AG, Geschäftsbereich Netz, Regionalbereich Stuttgart

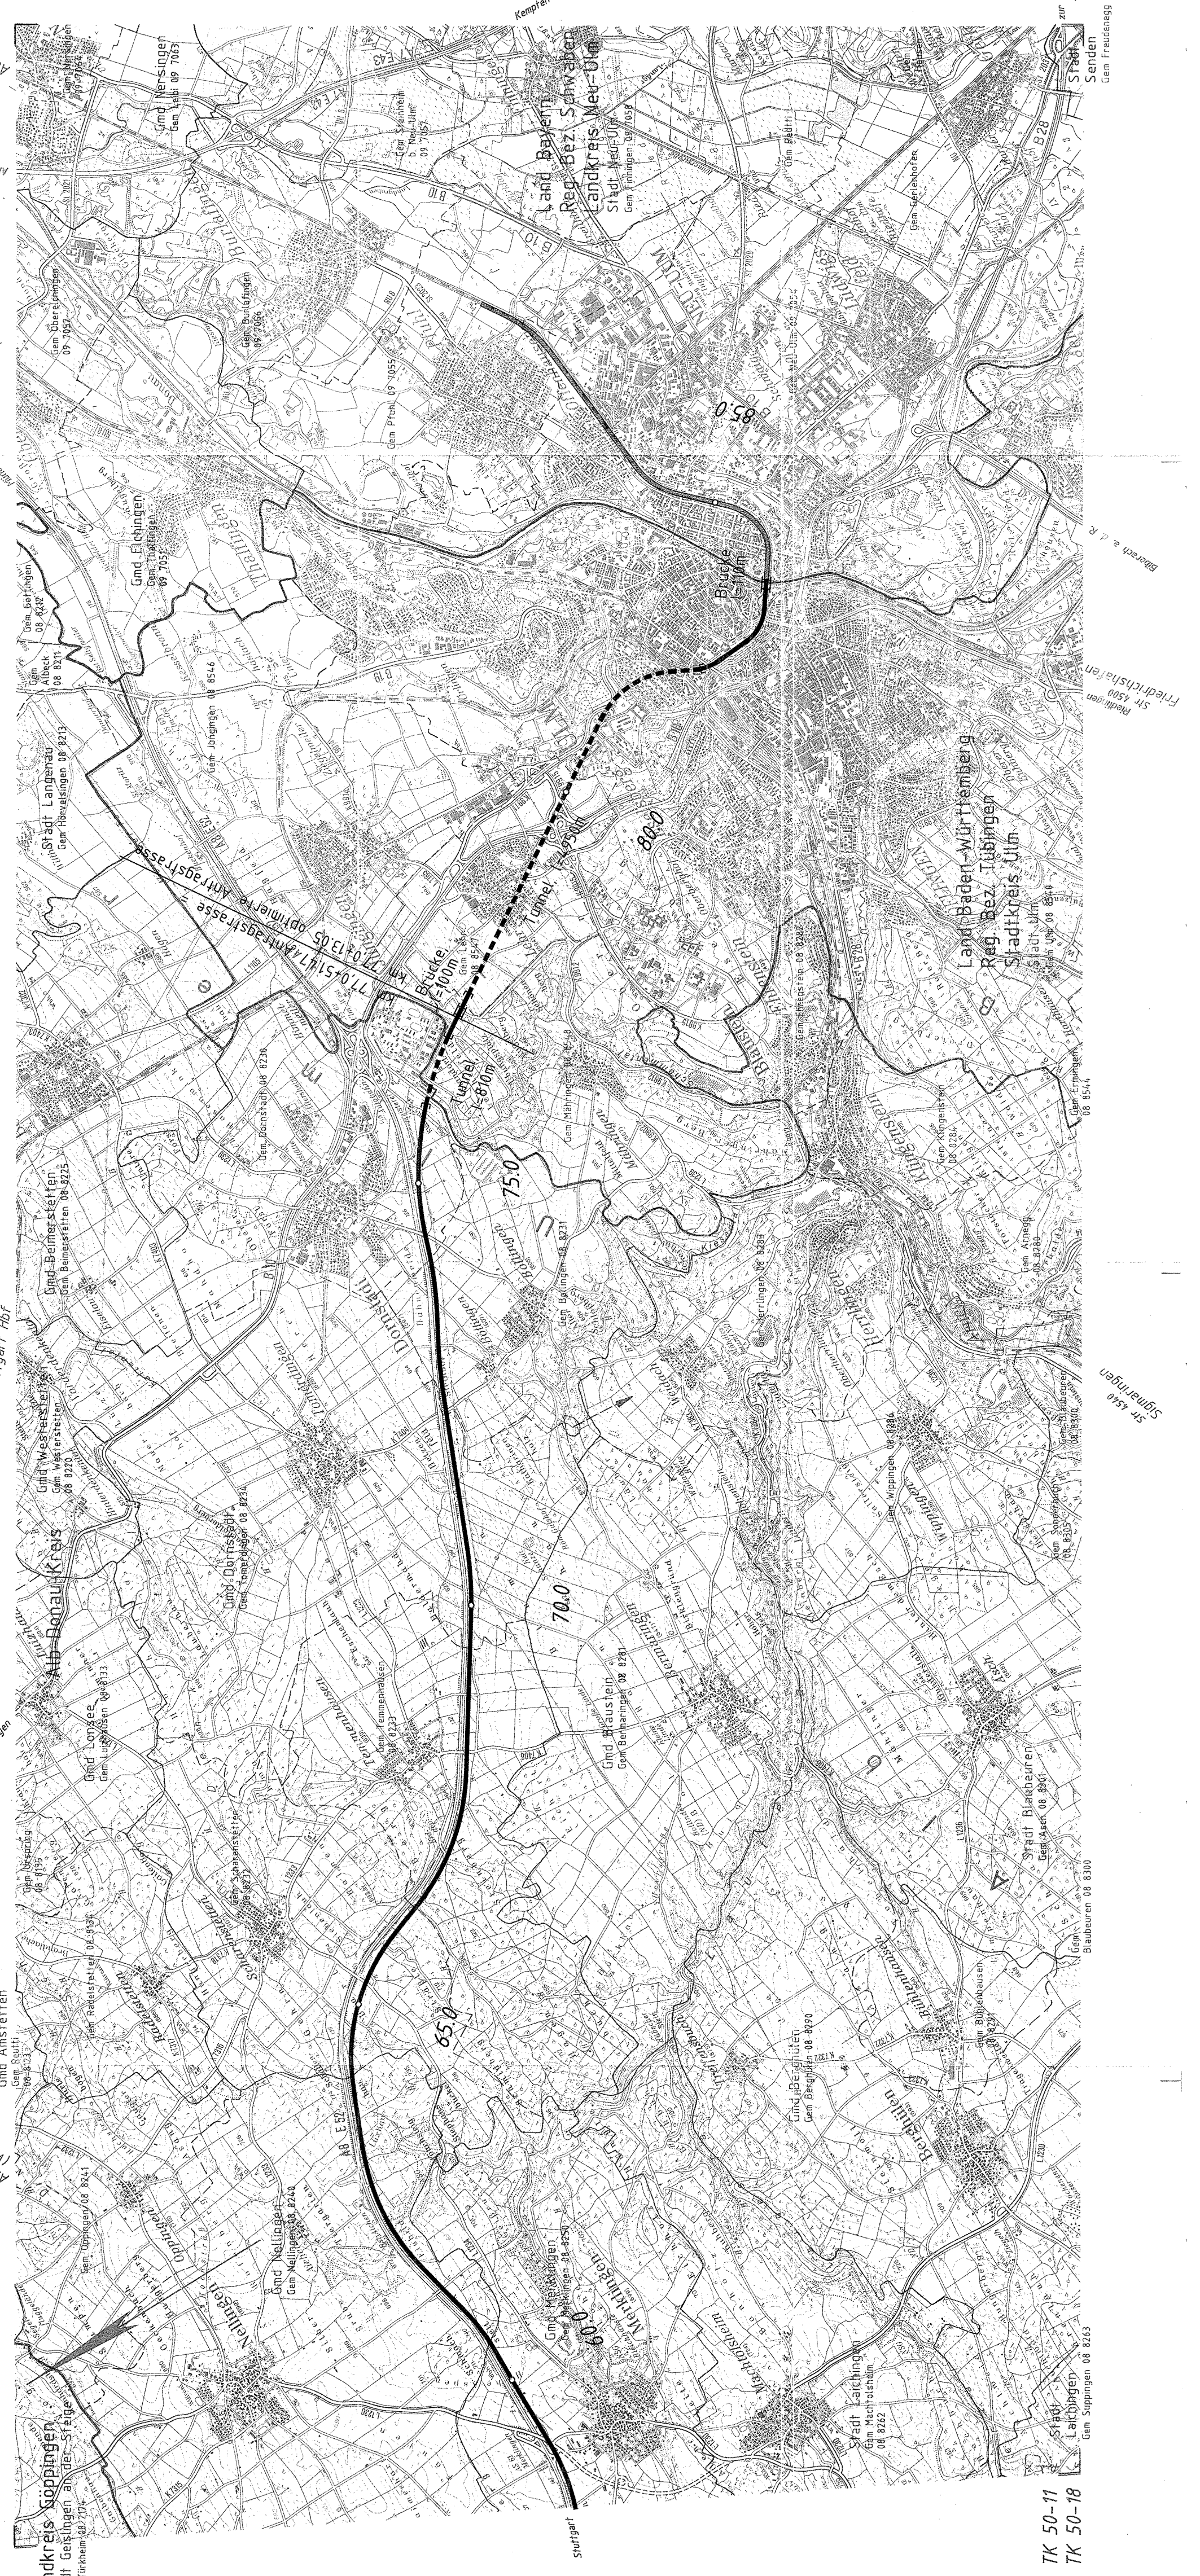

TK 50-11  
TK 50-18