



# Ausbau- und Neubaustrecke Stuttgart - Augsburg


Bereich Wendlingen - Ulm

## Planfeststellungsunterlagen

- Teil B -

Abschnitt 2.1 c, von km 34,262 bis km 39,270, im Bereich der Gemeinden  
**Kirchheim-Weilheim-Aichelberg**

- Legende**
- NBS offene Linienführung
  - NBS Brücken
  - NBS Tunnel

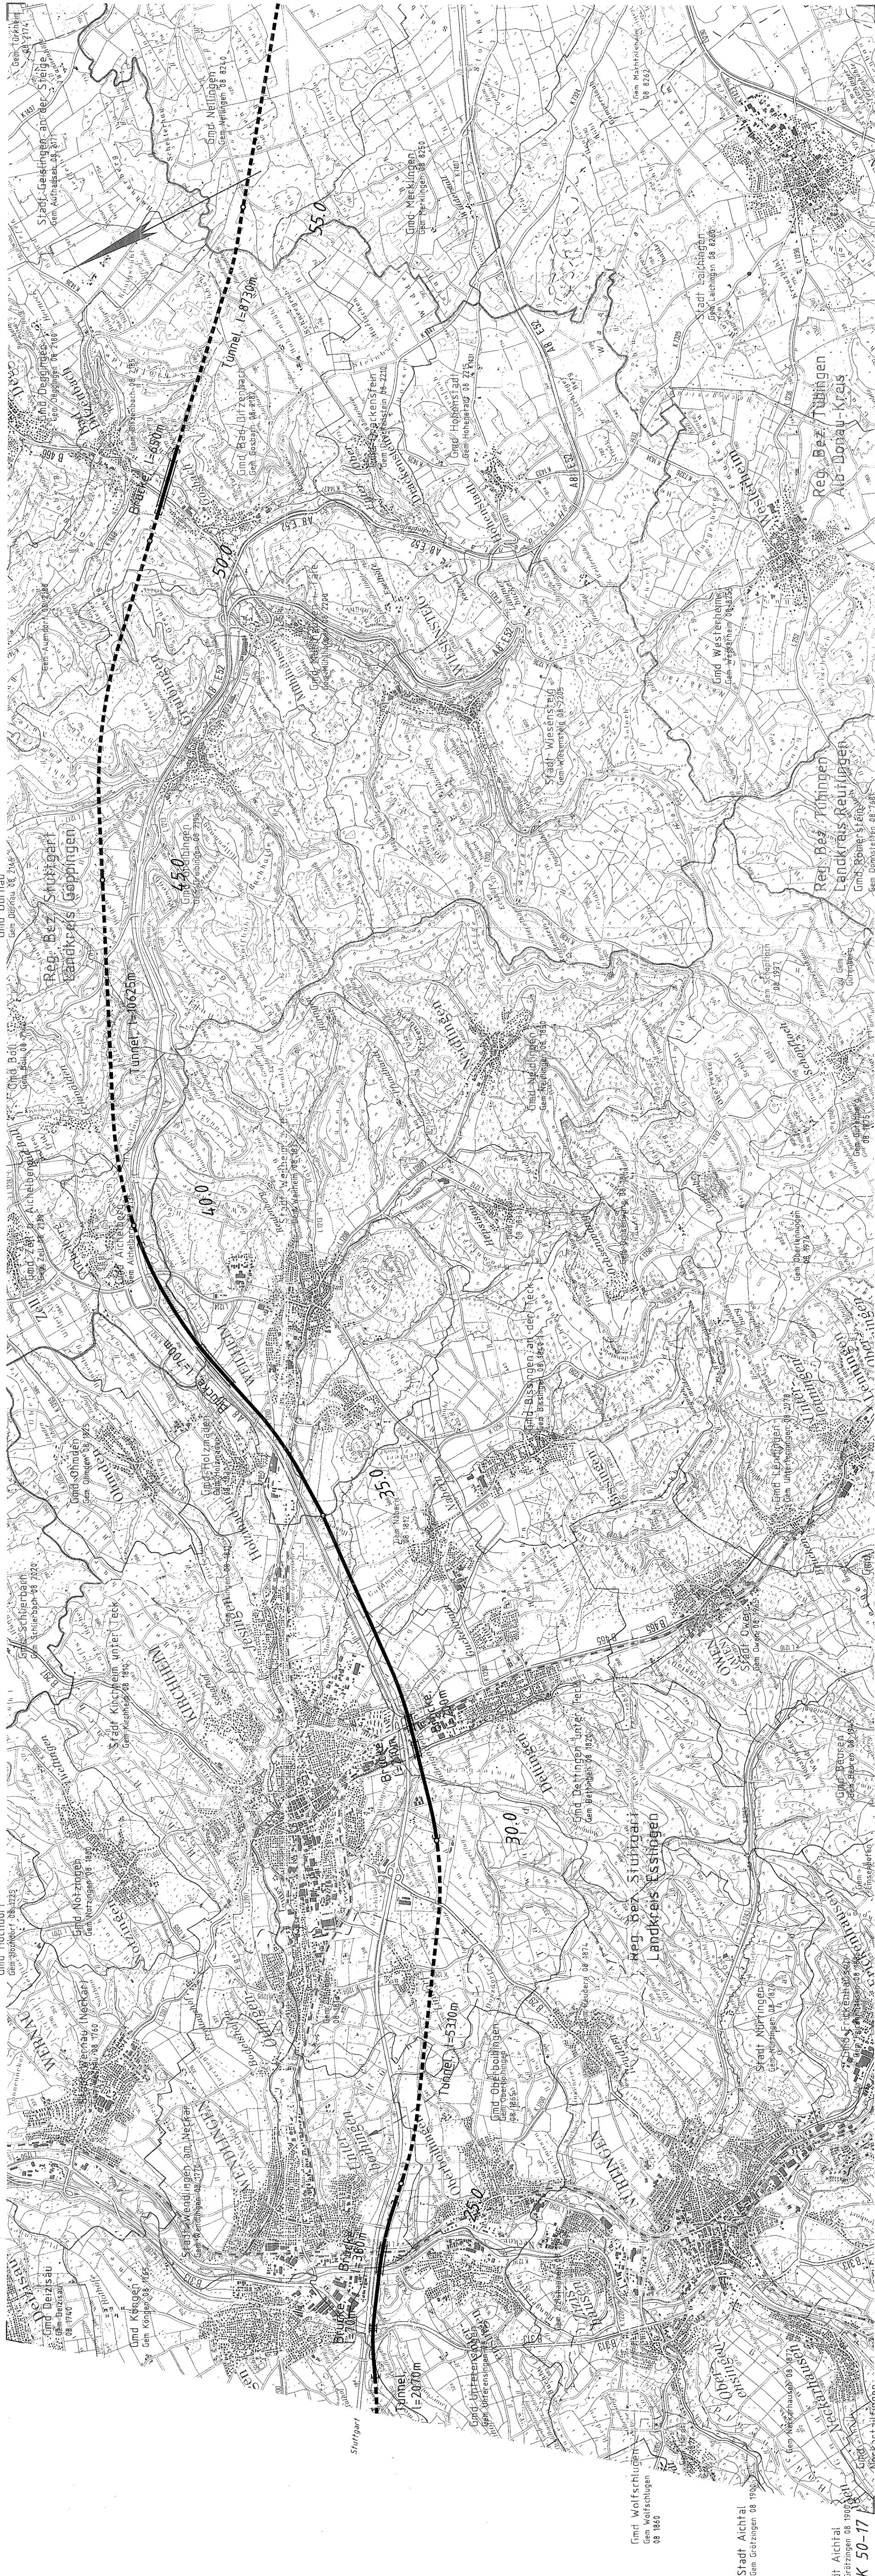

Kartengrundlage: Ausschnitte aus TK 50 Blatt-Nr. L 7320, L 7322, L 7324, L 7326, L 7522, L 7524  
herausgegeben von Landesvermessungsamt Baden-Württemberg, Blattschrift: 54, 7017A, Stuttgart  
Thematisch ergänzt durch die Deutsche Bahn AG, Geschäftsbereich Netz, Planungsbüro Fährbahn Mitte

TK 50-12

345-43

Stuttgart, den 01.10.1997	Stuttgart, den 01.10.1997	Geschäftsbereich Netz Projektsentrum Südwest
		Rampe im Alvorland Lageplan km 21,660 ... 57,940
Prof. Dr. Wolfgang Pöhl	Prof. Ernst Kröner	Maßstab 1:50000
Datum: 03.97	Datum: 03.97	DB
Gez.: 03.97	Gez.: 03.97	
Uhr: 03.97	Uhr: 03.97	Blatt 3
L OBERMEYER PLANEN + BERATEN		Blatt 2