


Ausbau- und Neubaustrecke Stuttgart - Augsburg

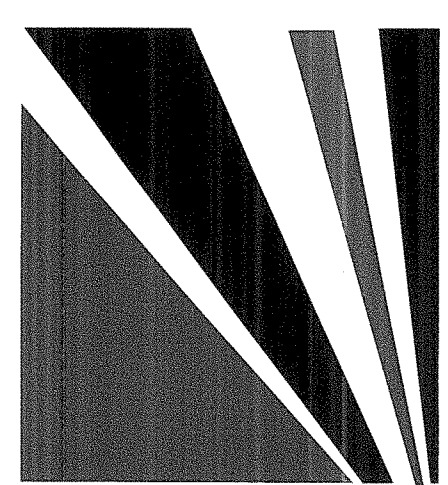


Bereich Wendlingen - Ulm

Planfeststellungsunterlagen

- Teil B -

Abschnitt 2.1 c, von km 34,262 bis km 39,270, im Bereich der Gemeinden
Kirchheim-Weilheim-Aichelberg

- Legende**
- NBS offene Linienführung
 - NBS Brücken
 - NBS Tunnel

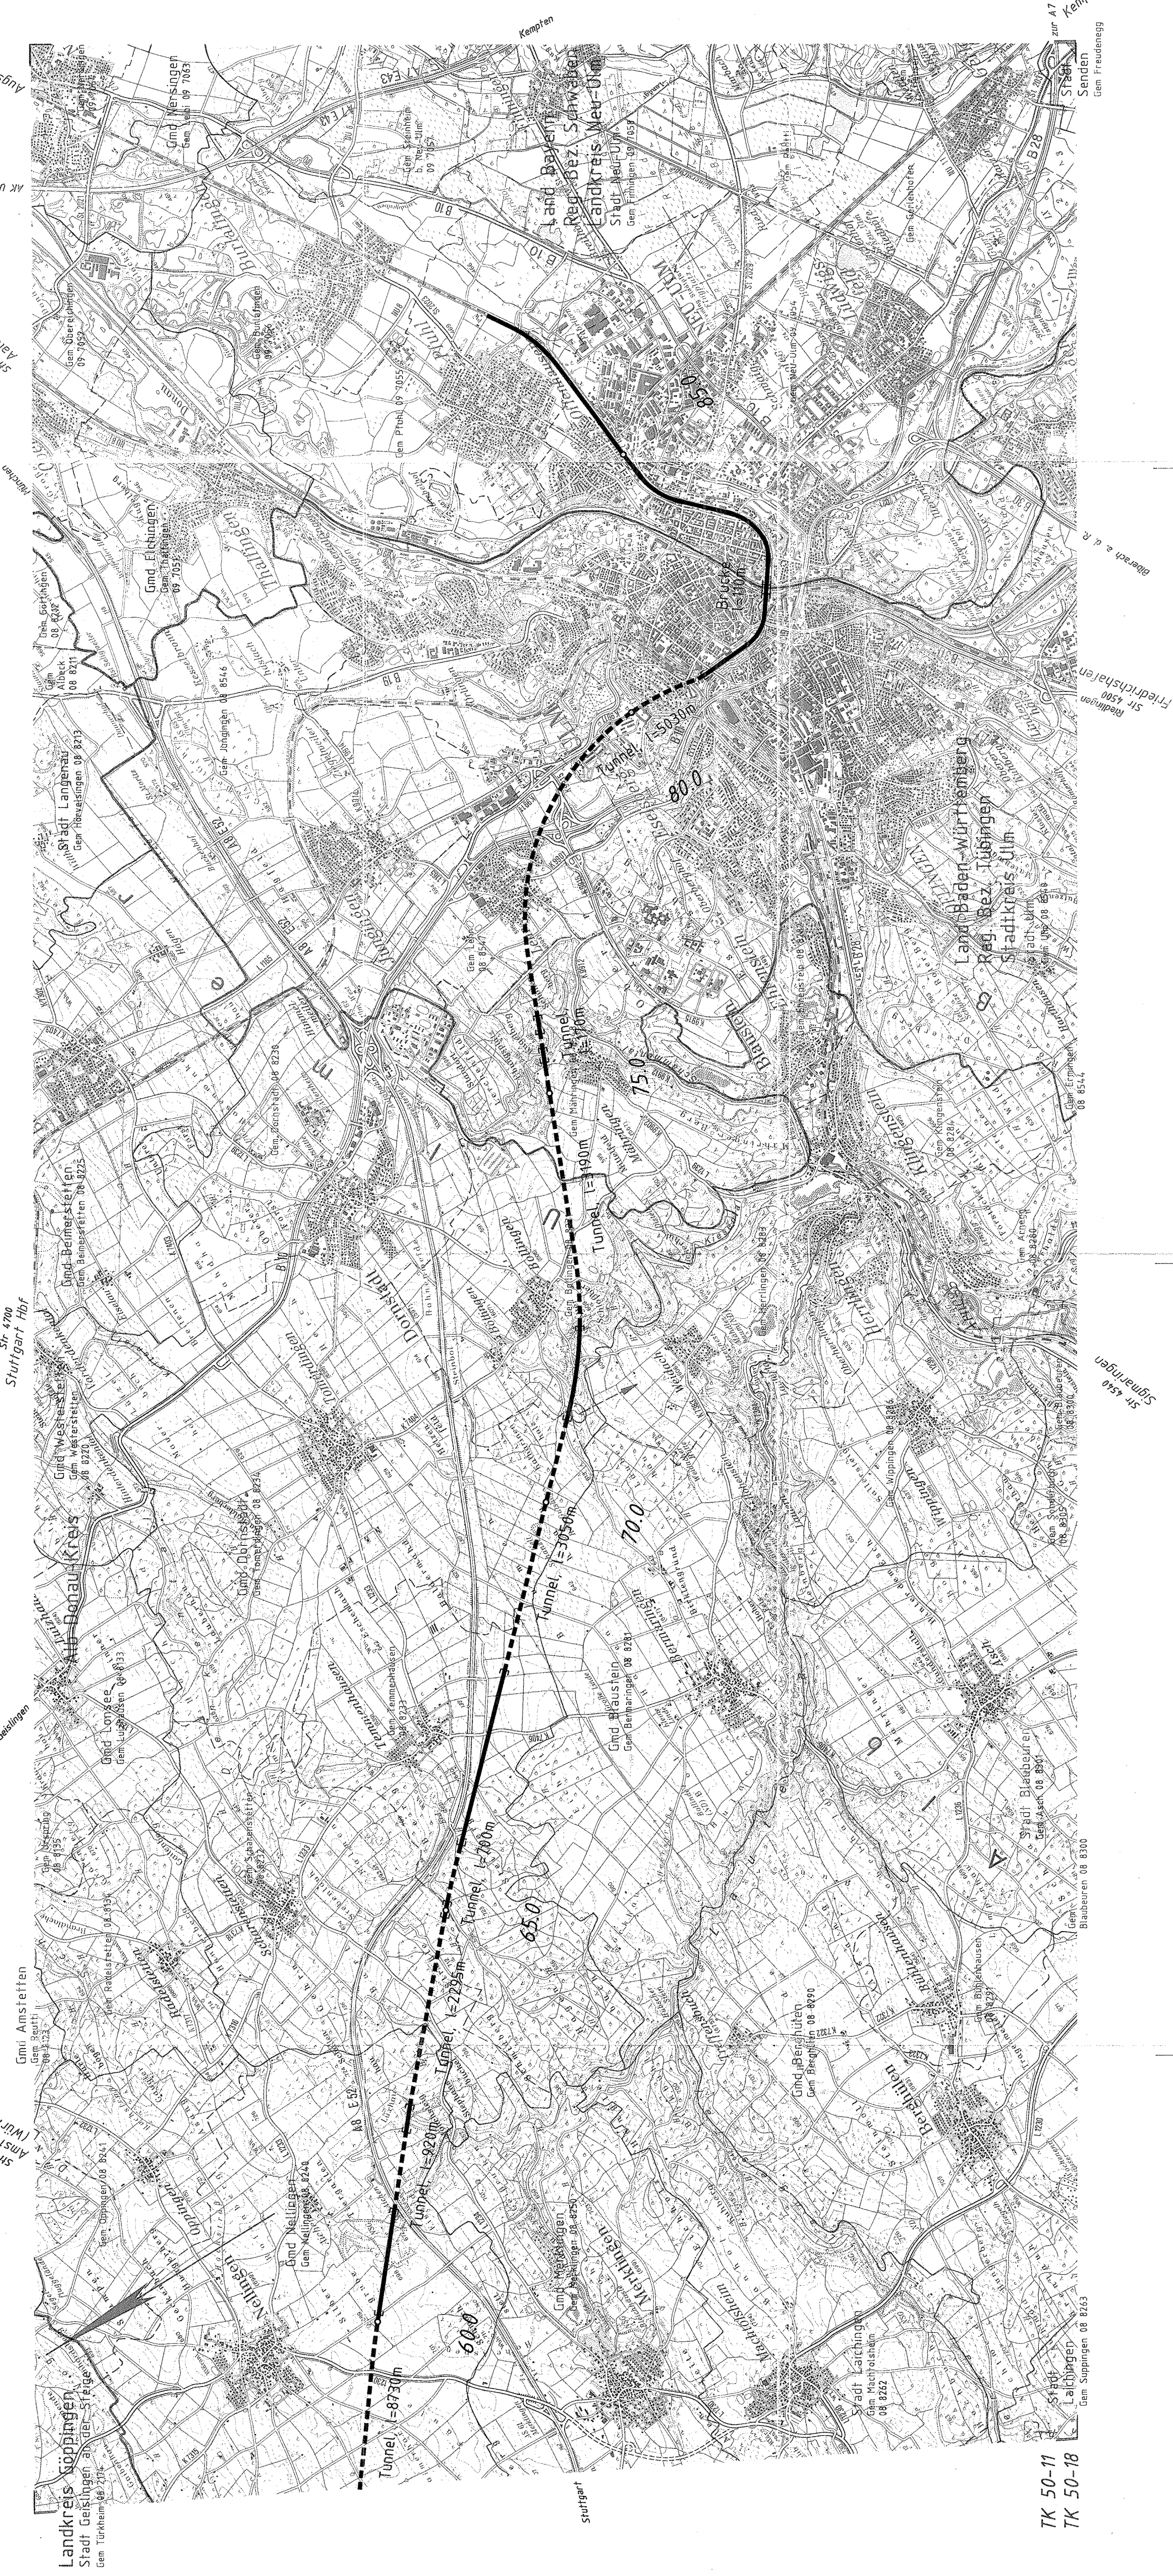

TK 50-11
TK 50-18

345-44

Stuttgart, den 01.10.1997	Stuttgart, den 01.10.1997	Geschäftsbereich Netz Projektzentrum Südwest
U Prof. Ernet Kroll	U Prof. Ernet Kroll	Rampe im Albvorland Lageplan km 57,940 ... 87,380
Bearb. 08.87	Bearb. 08.87	Maßstab 1:50000
Gez. 08.87	Gez. 08.87	
Uhr	Uhr	Anlage: B13a Blatt 3
08.87	08.87	
DB		
L OBERMEYER PLANEN + BEFÄHIGEN		

Kartogrundlage: Ausschnitts aus TK 50 Blatt-Nr. L 7524, L 7526, L 7724, L 7726.
Veröffentlichung genehmigt unter Az. 512/314.
Thematisch ergänzt durch die Deutsche Bahn AG. Geschäftsbereich Netz, Regionbereich Stuttgart

Sr 1790 Stuttgart Hof
Sf 1590 Wendlingen
Sf 1590 Kirchheim-Weilheim
Sf 1590 Aichelberg
Sf 1590 Augsburg