


Ausbau- und Neubaus Strecke Stuttgart - Augsburg

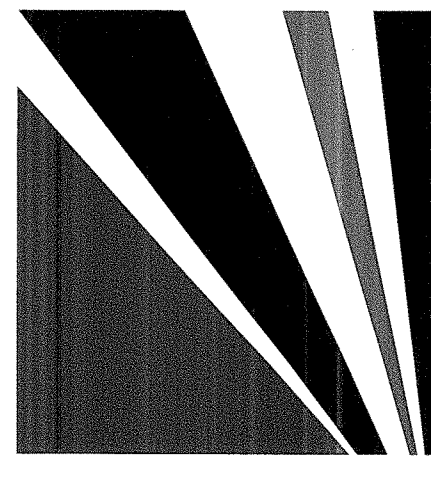

Bereich Wendlingen - Ulm

Planfeststellungsunterlagen

- Teil B -

Abschnitt 2.1 c, von km 34,262 bis km 39,270, im Bereich der Gemeinden
Kirchheim-Weilheim-Aichelberg

Legende

Auswirkungen der ABS/NBS im Umweltaspekt

- Wasser
- Natur und Landschaft
- Menschen, Wohn- und Arbeitsumfeld
- Sonstiges

Wasser: Durchfahrendes Trink- bzw. Heilquellenschutzgebiet mit Angabe der Trinkwassergewinnungsanlage (TGA)


Technische Planung mit Klometrierung

Tunnel und Tunnelportal

Brücke

15.0

20.0

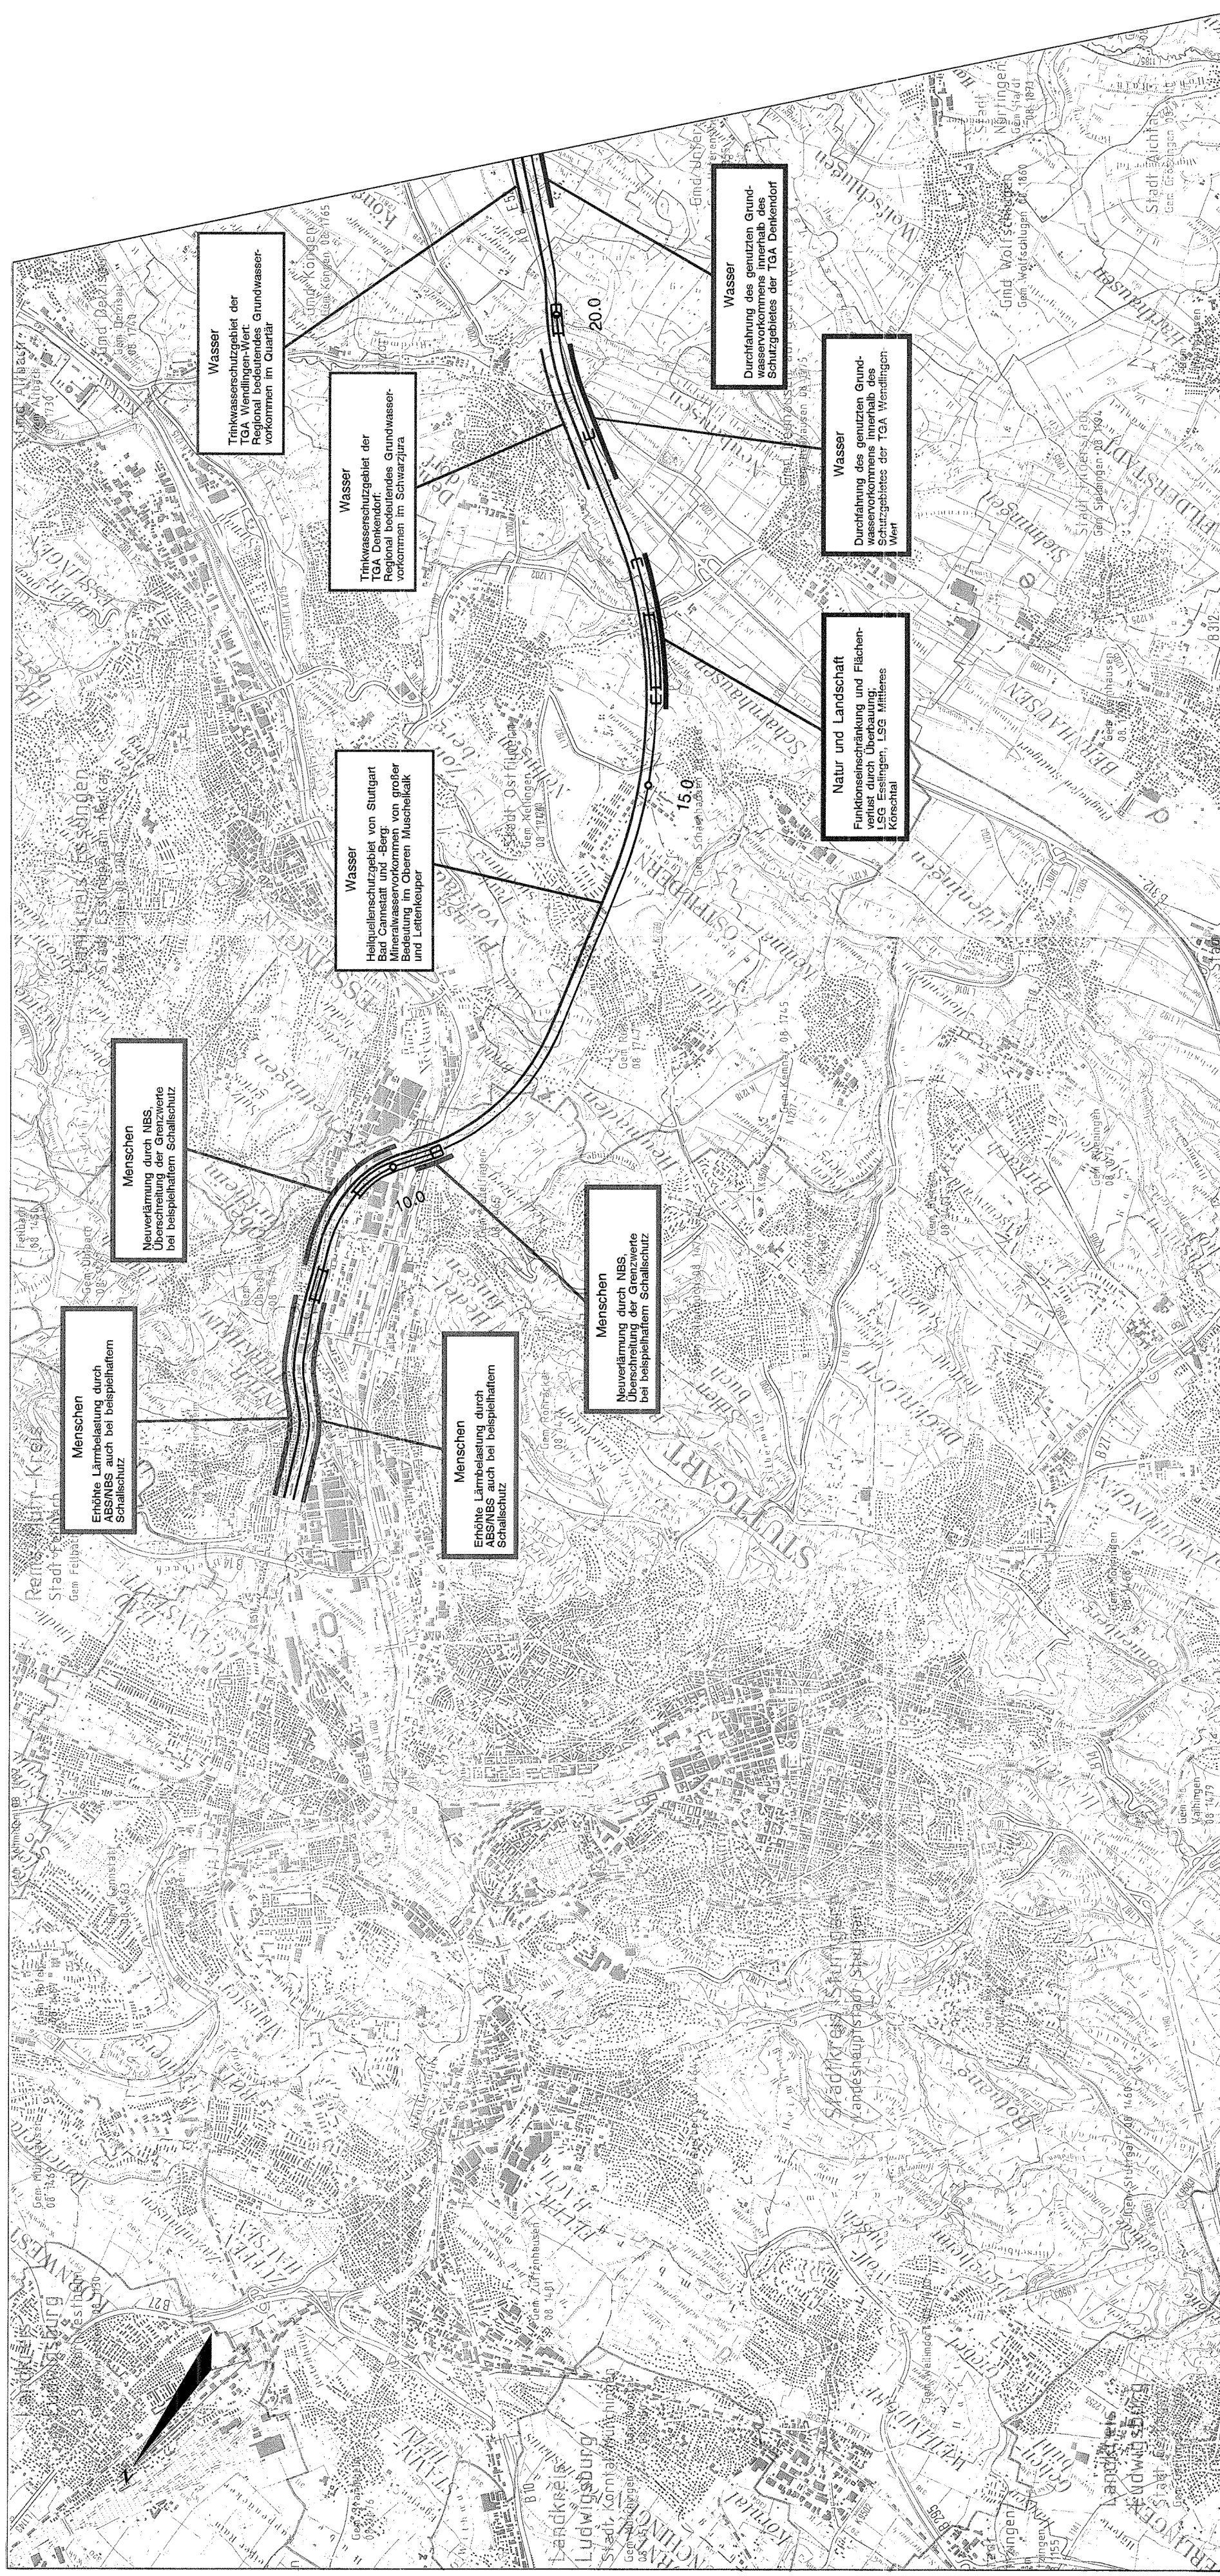

Kartogrundlage: Ausschnitt aus TK 50 Blatt-Nr. L 7120, L 7320, L 7322 herausgegeben vom Landesvermessungsamt Baden-Württemberg, Börsenstr. 54, 70174 Stuttgart
Vervielfältigung gemäßigt unter Az.: 512314
Thematisch ergänzt durch die Deutsche Bahn AG, Geschäftsbereich Netz, Planungsbüro Fährbahn Mitte

Westheim, den 01.10.1987		Stuttgart, den 01.10.1987	
Dr. S. Niedermeyer		Prof. Ernst Kuhn	
Datum	Name	Datum	Name
09.87	09.87	09.87	09.87
Gez.	Gez.	Gez.	Gez.
09.87	09.87	09.87	09.87
igf Niedermeyer Institute		DB	
Maßstab 1:50.000		Anlage B13c	
Blätter: 3		Blatt: 1	

345-48

Geschäftsbereich Netz
Projektzentrum Südwest
Rampe im Alborland
Lageplan
km 6,290 ... 21,660