


Ausbau- und Neubaustrecke Stuttgart - Augsburg

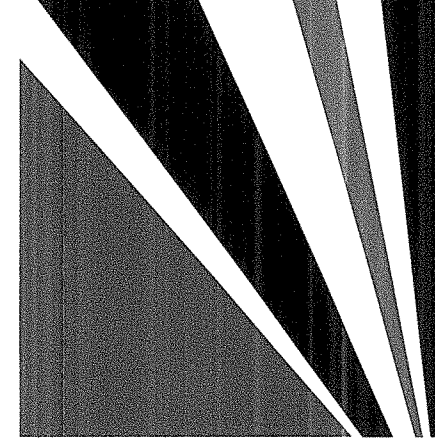


Bereich Wendlingen - Ulm

Planfeststellungsunterlagen

- Teil B -

Abschnitt 2.1 c, von km 34,252 bis km 39,270, im Bereich der Gemeinden
Kirchheim-Weilheim-Aichelberg

- Legende**
- NBS offene Linienführung
 - NBS Brücken
 - NBS Tunnel

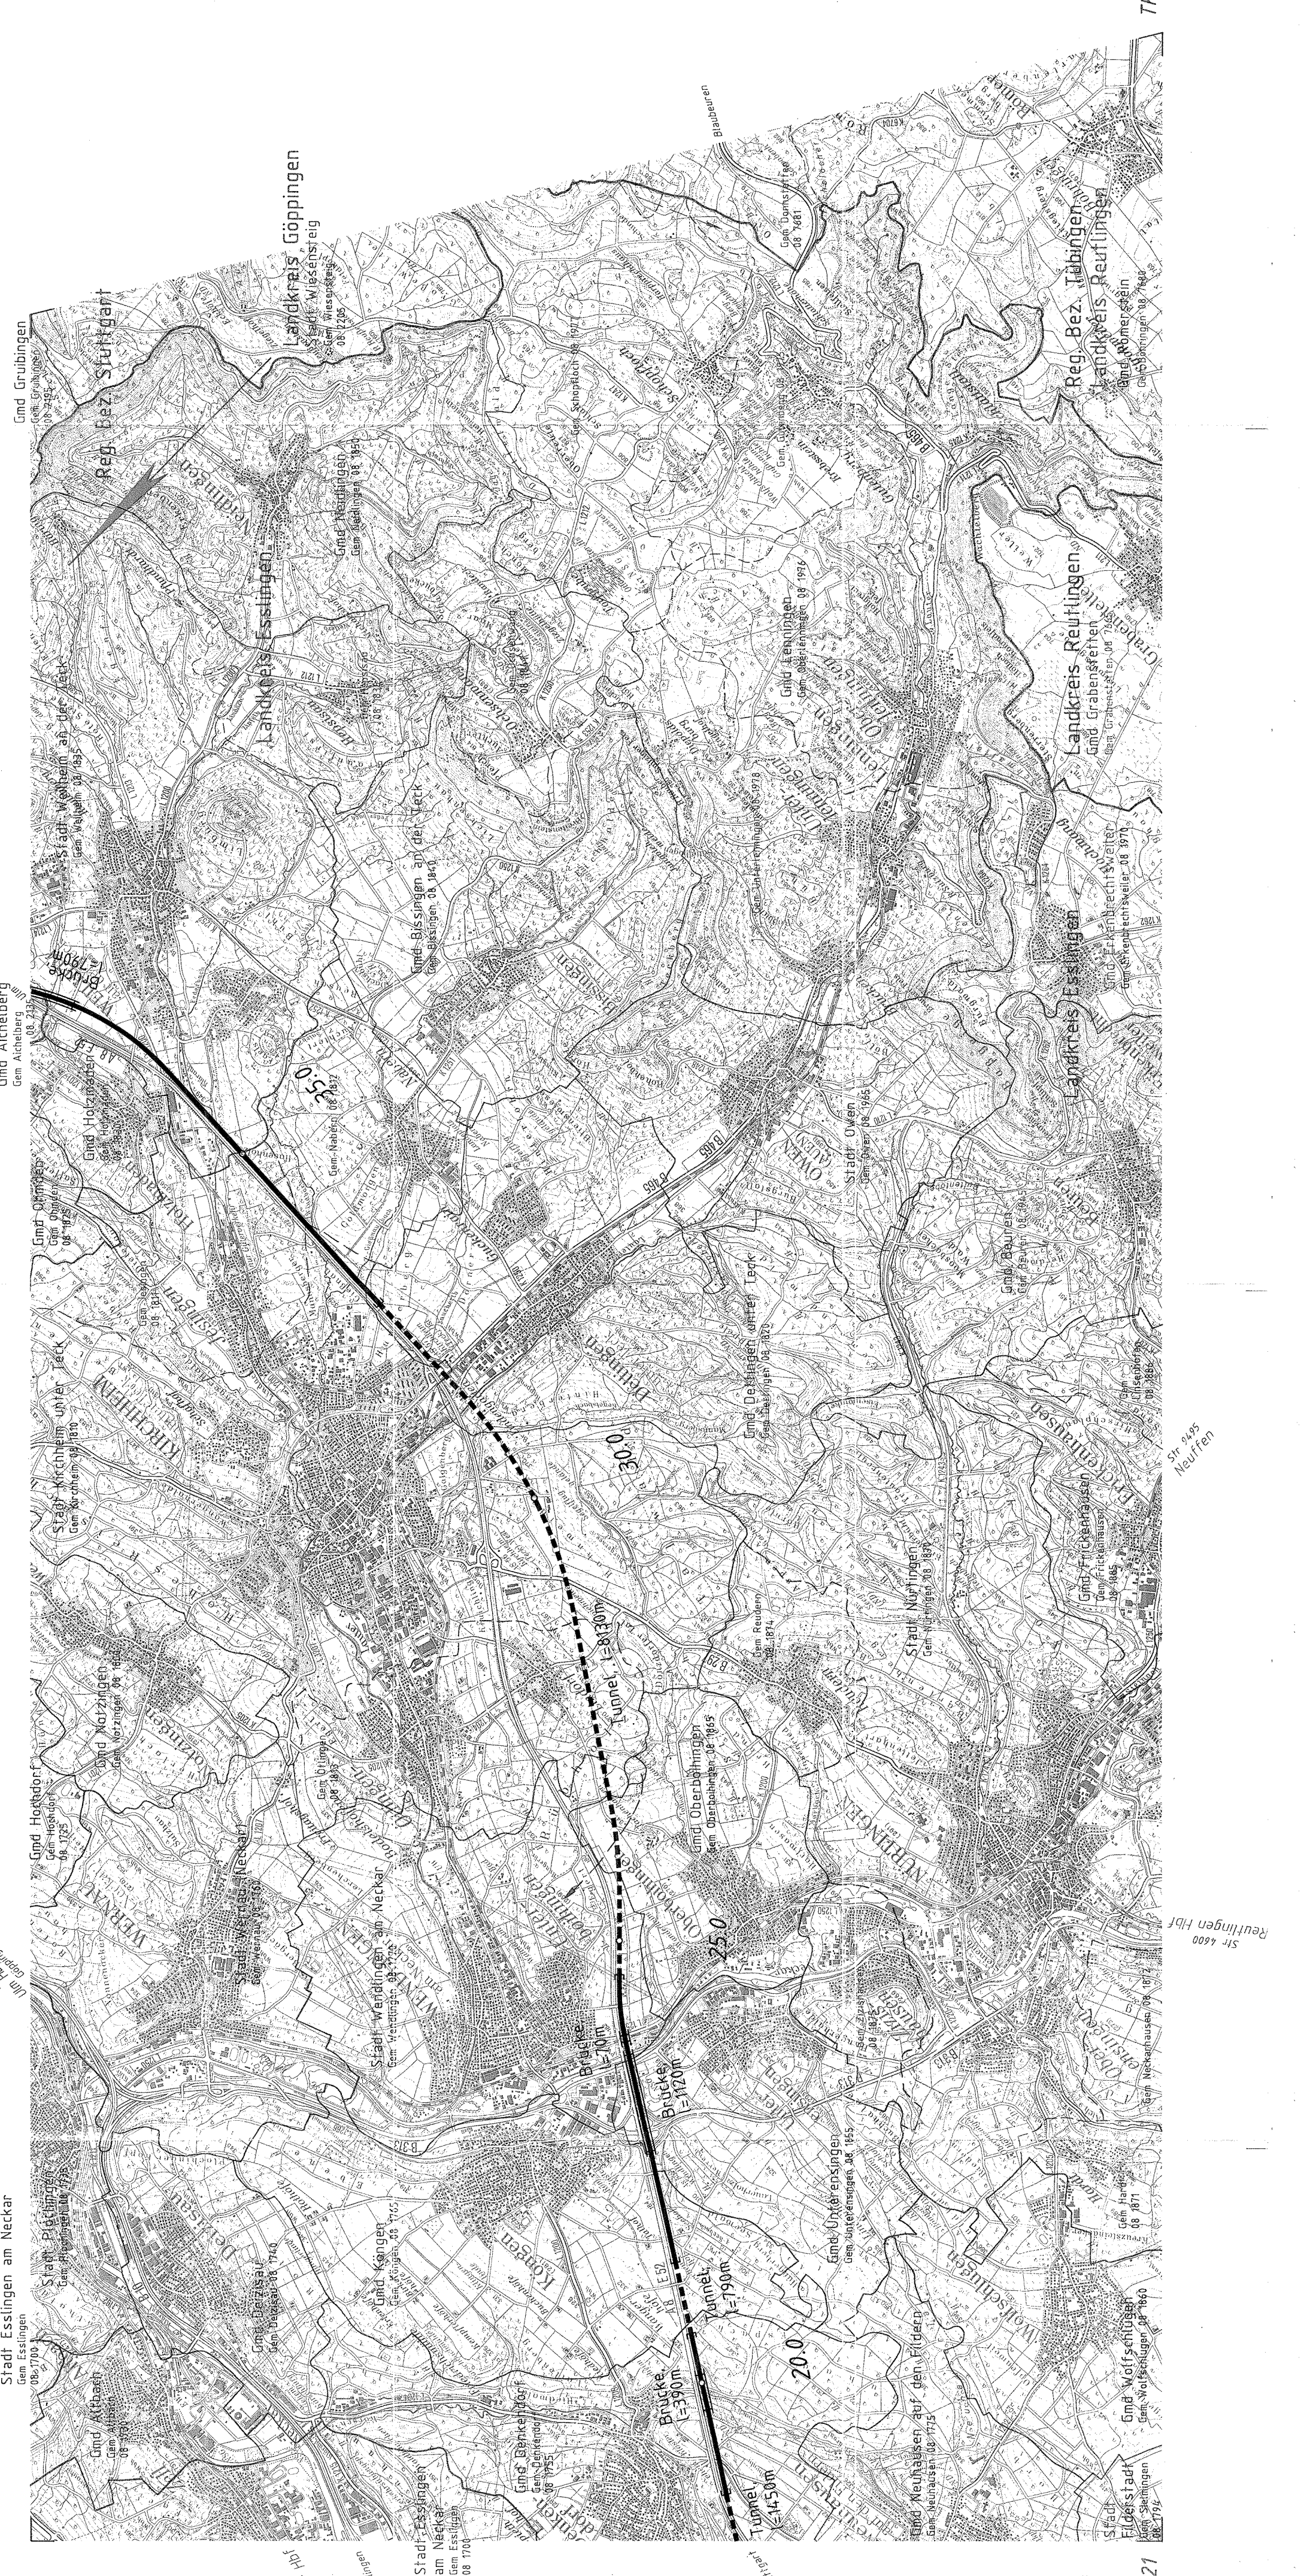

Stuttgart, den 01.10.1987	Stuttgart, den 01.10.1987	 Geschäftsbereich Netz Projektzentrum Südwest
Prof. Dr. Erwin Krümmel Datum: 08.97 Uhr: 09.97	Prof. Dr. Erwin Krümmel Datum: 08.97 Uhr: 09.97	
Umfahrung des Albraufes Lageplan km 18,220 ... 38,000		Maßstab 1:50000
DB OBERMEYER PLANEN + BERATEN		
Anlages: B14a		Blatt: 4 Blatt: 2

345-52

Kartogrundlage: Ausschnitte aus TK 50 Blatt-Nr. L 7522, L 7524, L 7526, L 8000.

TK 50-23