

Ausbau- und Neubausstrecke Stuttgart - Augsburg


Bereich Wendlingen - Ulm

Planfeststellungsunterlagen

- Teil B -

Abschnitt 2.1 c, von km 34,252 bis km 39,270, im Bereich der Gemeinden
Kirchheim-Weilheim-Aichelberg

- Legende**
- Auswirkungen der ABSNBS im Umweltaspekt
 - Wasser
 - Natur und Landschaft
 - Menschen, Wohn- und Arbeitsumfeld
 - Sonstiges
 - Wasser: Durchföhrenes Trink- bzw. Heilquellenschutzgebiet mit Angabe der Trinkwassergewinnungsanlage (TGA)
 - Technische Planung mit Kilometrierung
 - Tunnel und Tunnelportal
 - Brücke

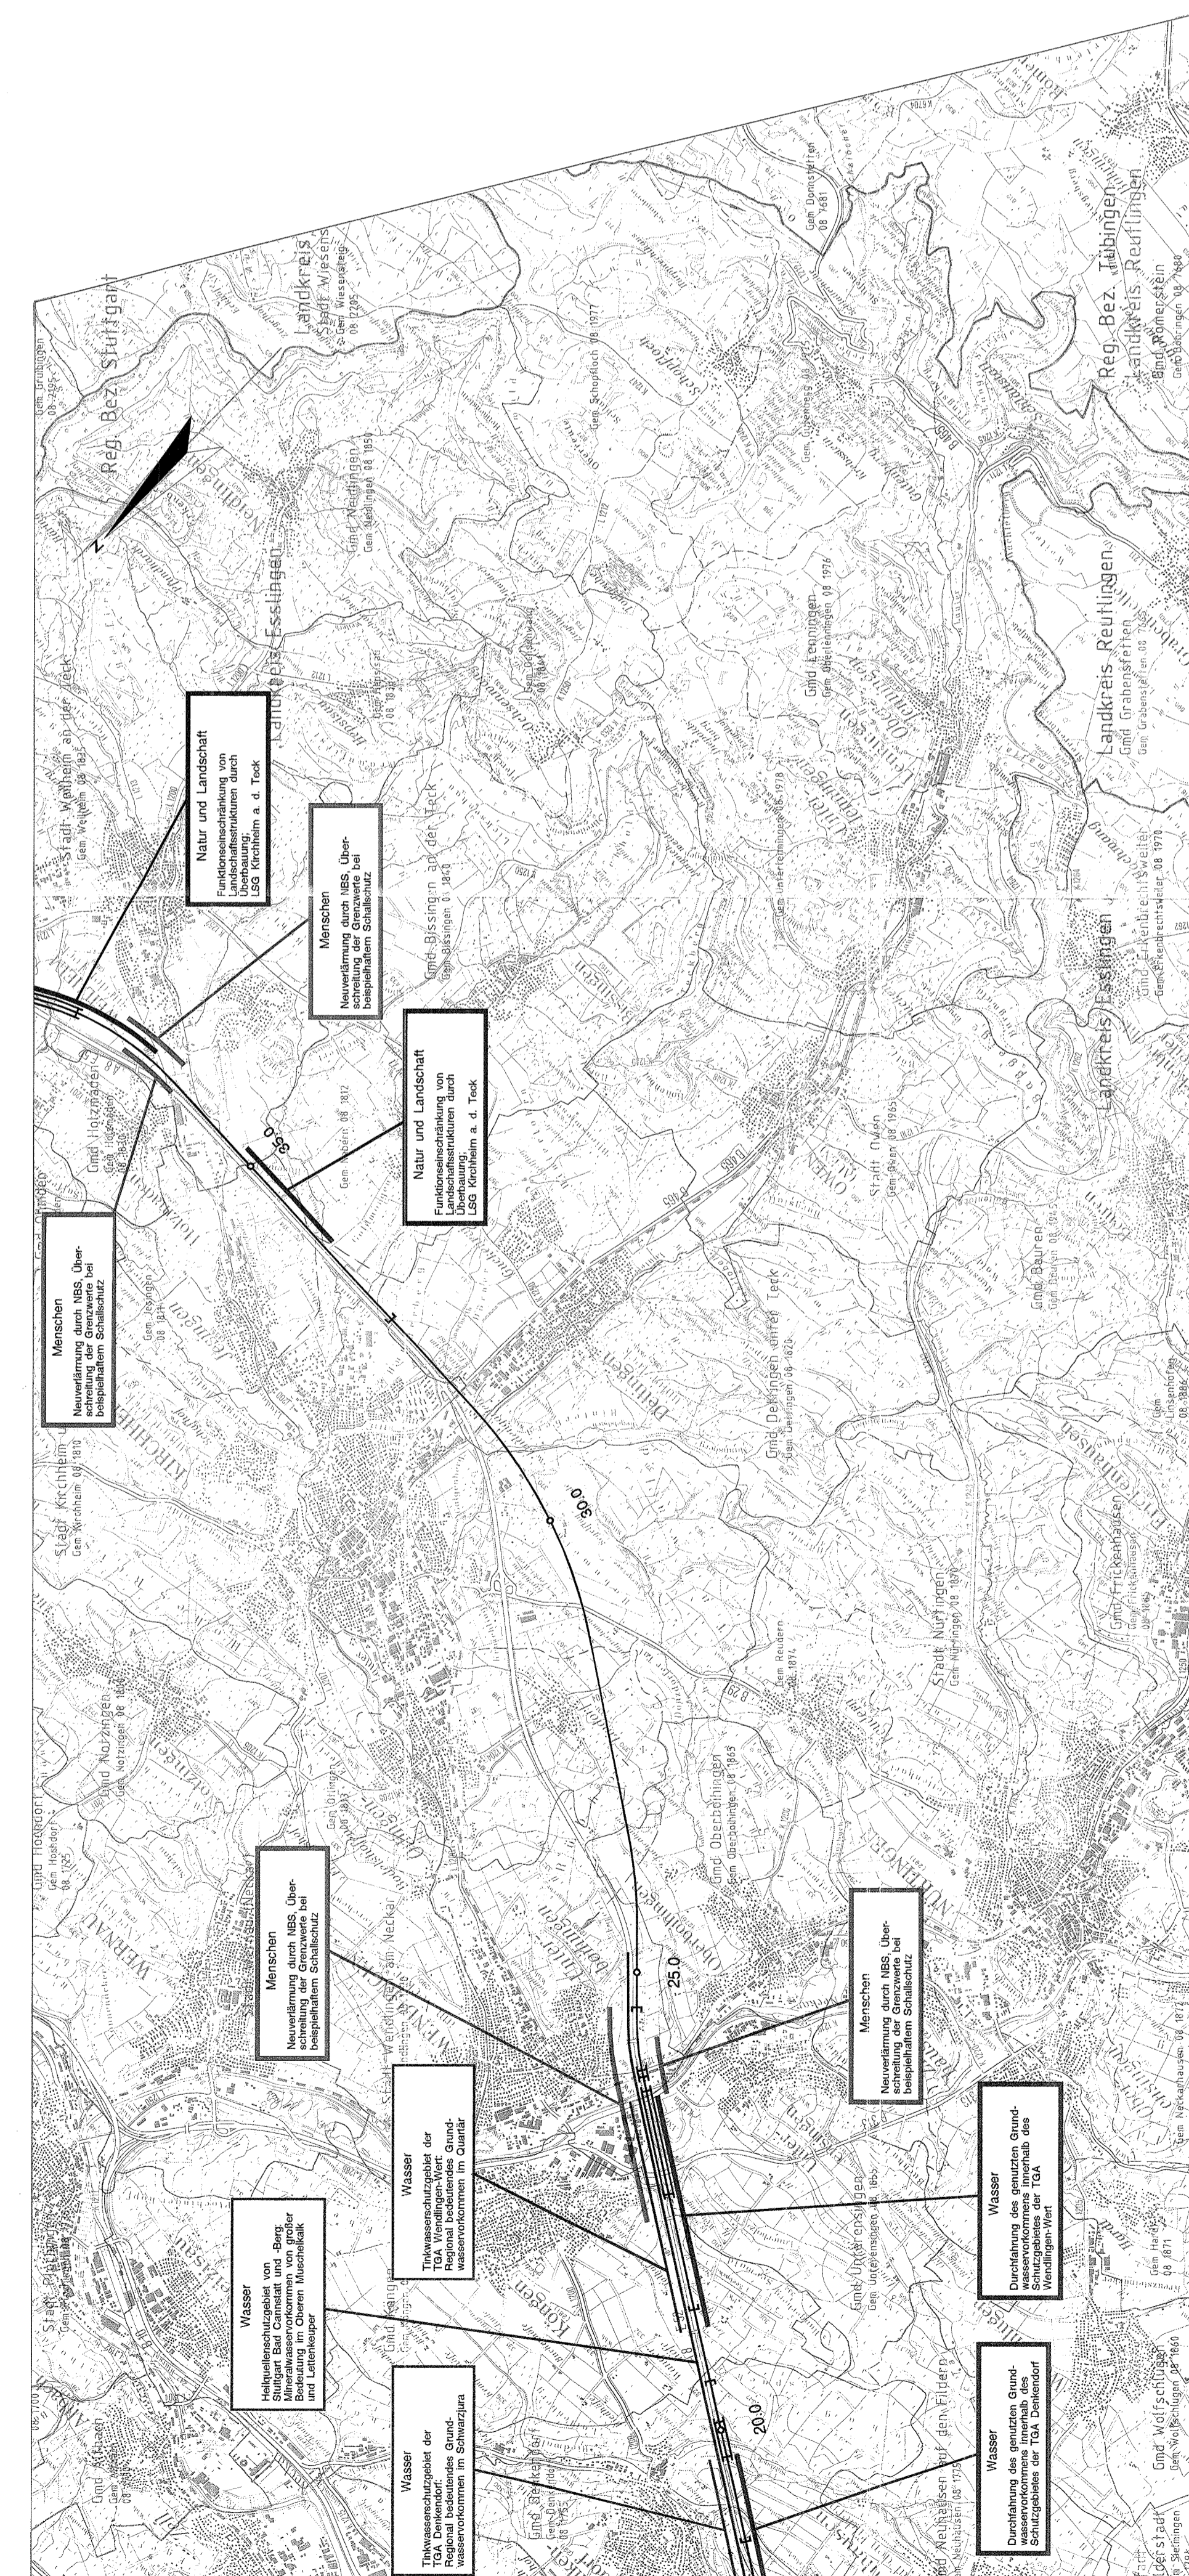

Kartogrundlage: Ausschnitt aus TK 50 Blatt Nr. L 7320, L 7322, L 7322, L 7322
 herausgegeben vom Landesvermessungsamt Baden-Württemberg, Blattsatz 54, 70174 Stuttgart
 Vorkaufklärung genehmigt unter Abz. S. 42/11, 42/11, 42/11, 42/11
 Thematisch ergänzt durch die Deutsche Bahn AG, Geschäftsbereich Netz, Planungsbüro Föhrbahn Mitte

345-60

Westheim, den 01.10.1997		Stuttgart, den 01.10.1997	
Dr. S. Niedermeyer		Prof. Ernst Krumm	
Datum	Name	Datum	Name
09.07	Kaufmann	09.07	Kaufmann
09.07	Landw.	09.07	Landw.
09.07	Einw./Sachw.	09.07	Einw./Sachw.
igf Niedermeyer Institute		DB	
Maßstab 1:50.000		Anlage B14c	
Blätter: 4		Blatt: 2	

Geschäftsbereich Netz
 Projektzentrum Südwest

Umfahrung des Albraufes
 Lageplan
 km 18,220 ... 38,000