


Gmd Holzkirch  
 Gem Holzkirch 08 8170 Gmd Breitingen  
 Gem Breitingen 08 8175  
 Gmd Eichingen  
 Gem Thaltingen 09 7051

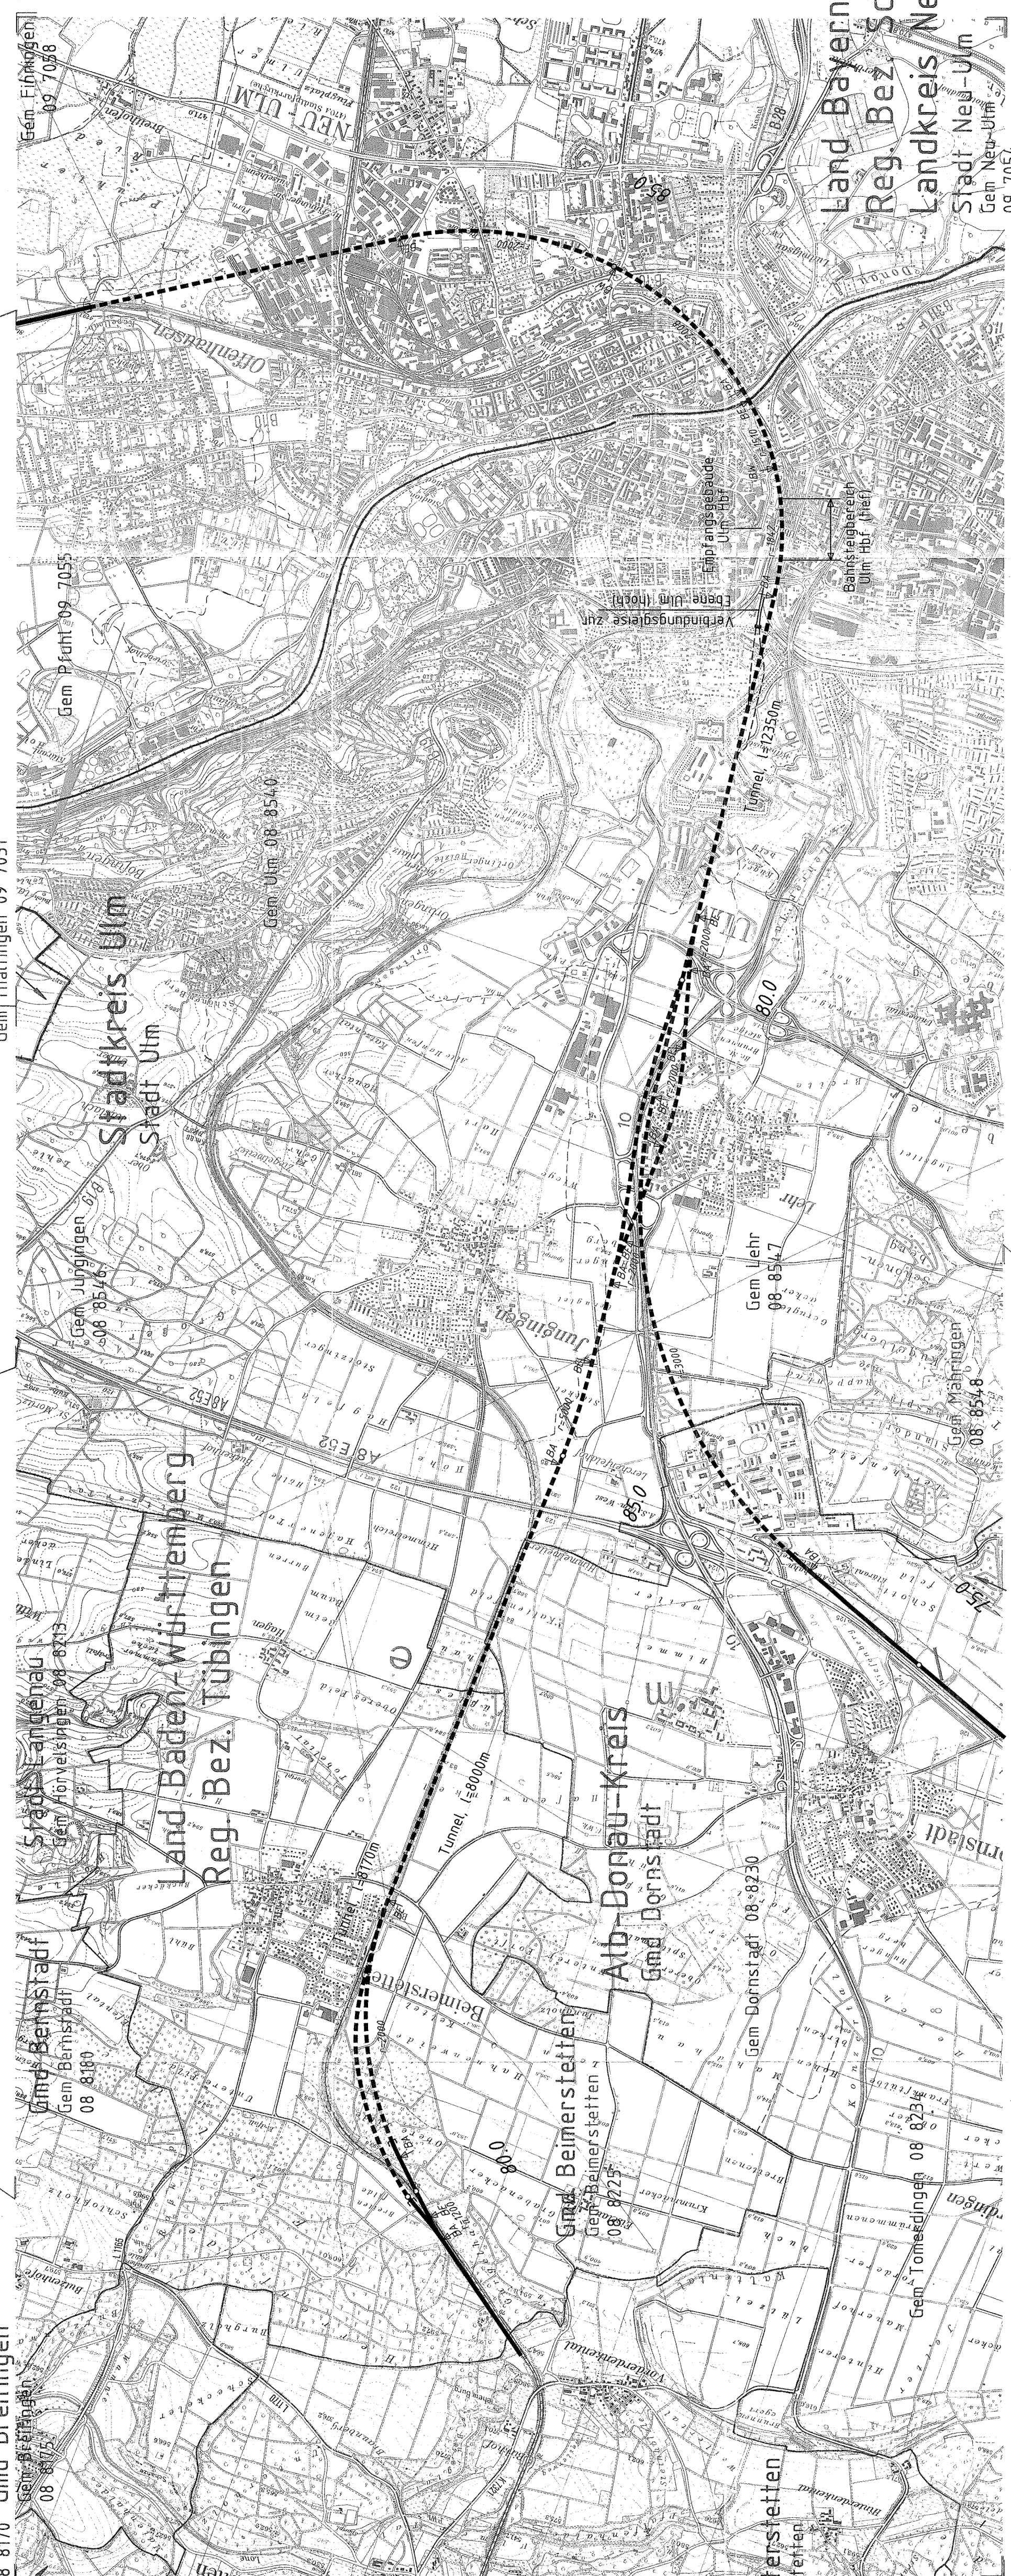

Gem Bollingen 08 8231

Gmd Westerstetten  
 Gem Westerstetten  
 08 8220

Land Bayern  
 Reg. Bez. Schwaben  
 Landkreis Neu-Ulm  
 Stadt Neu-Ulm  
 Gem Neu-Ulm  
 09 7054

# Ausbau- und Neubaustrecke Stuttgart - Augsburg

Bereich Wendlingen - Ulm

## Planfeststellungsunterlagen

- Teil B -

Abschnitt 2.1 c, von km 34,262 bis km 39,270, im Bereich der Gemeinden  
**Kirchheim-Weilheim-Aichelberg**

- Legende**
- NBS offene Linienführung
  - NBS Brücken
  - NBS Tunnel

Stuttgart, dem 01.10.1997	Stuttgart, den 01.10.1997	Geschäftsbereich Netz Projektzentrum Schwert	
		Ulm/Tunnelstrecke für alle Züge Lageplan km 74,290 ... 88,880	
Beerb. Datum 09.87	Name Glb	Beerb. Datum 09.87	Nähe
Gez. 09.87	Stk	Gez. 09.87	No
Gepr. 09.87	Uhr	Gepr. 09.87	Uhr
L OBERMEYER PLANEN + BERATEN		Maßstab 1:25000	
		Anlage: B6a	
		Blatt: 1	

345-01

Kartengrundlage: Ausschnitte aus TK 25 Blatt-Nr. 7425, 7424, 7426, 7424, 7426, 7425, 7424, 7426, 7425, 7424  
 Herausgegeben vom Landesvermessungsamt Baden-Württemberg, Bismarckstraße 54, 7000 Stuttgart 1  
 Verwaldfähigkeit genehmigt unter Az. 3.12.2/34.  
 Thematisch ergänzt durch die Bundesbahndirektion Stuttgart