

Ausbau- und Neubaustrecke Stuttgart - Augsburg

Bereich Wendlingen - Ulm

Planfeststellungsunterlagen

- Teil B -

Abschnitt 2.1 c, von km 34,252 bis km 39,270, im Bereich der Gemeinden
Kirchheim-Weilheim-Aichelberg

Legende

Auswirkungen der ABS/NBS im Umweltaspekt

Wasser

Natur und Landschaft

Menschen, Wohn- und Arbeitsumfeld


Sonstiges

Wasser: Durchföhrenes Trink- bzw. Heilquellenschutzgebiet mit Angabe der Trinkwassergewinnungsanlage (TGA)

Technische Planung mit Kilometrierung

Tunnel und Tunnelportal

Brücke

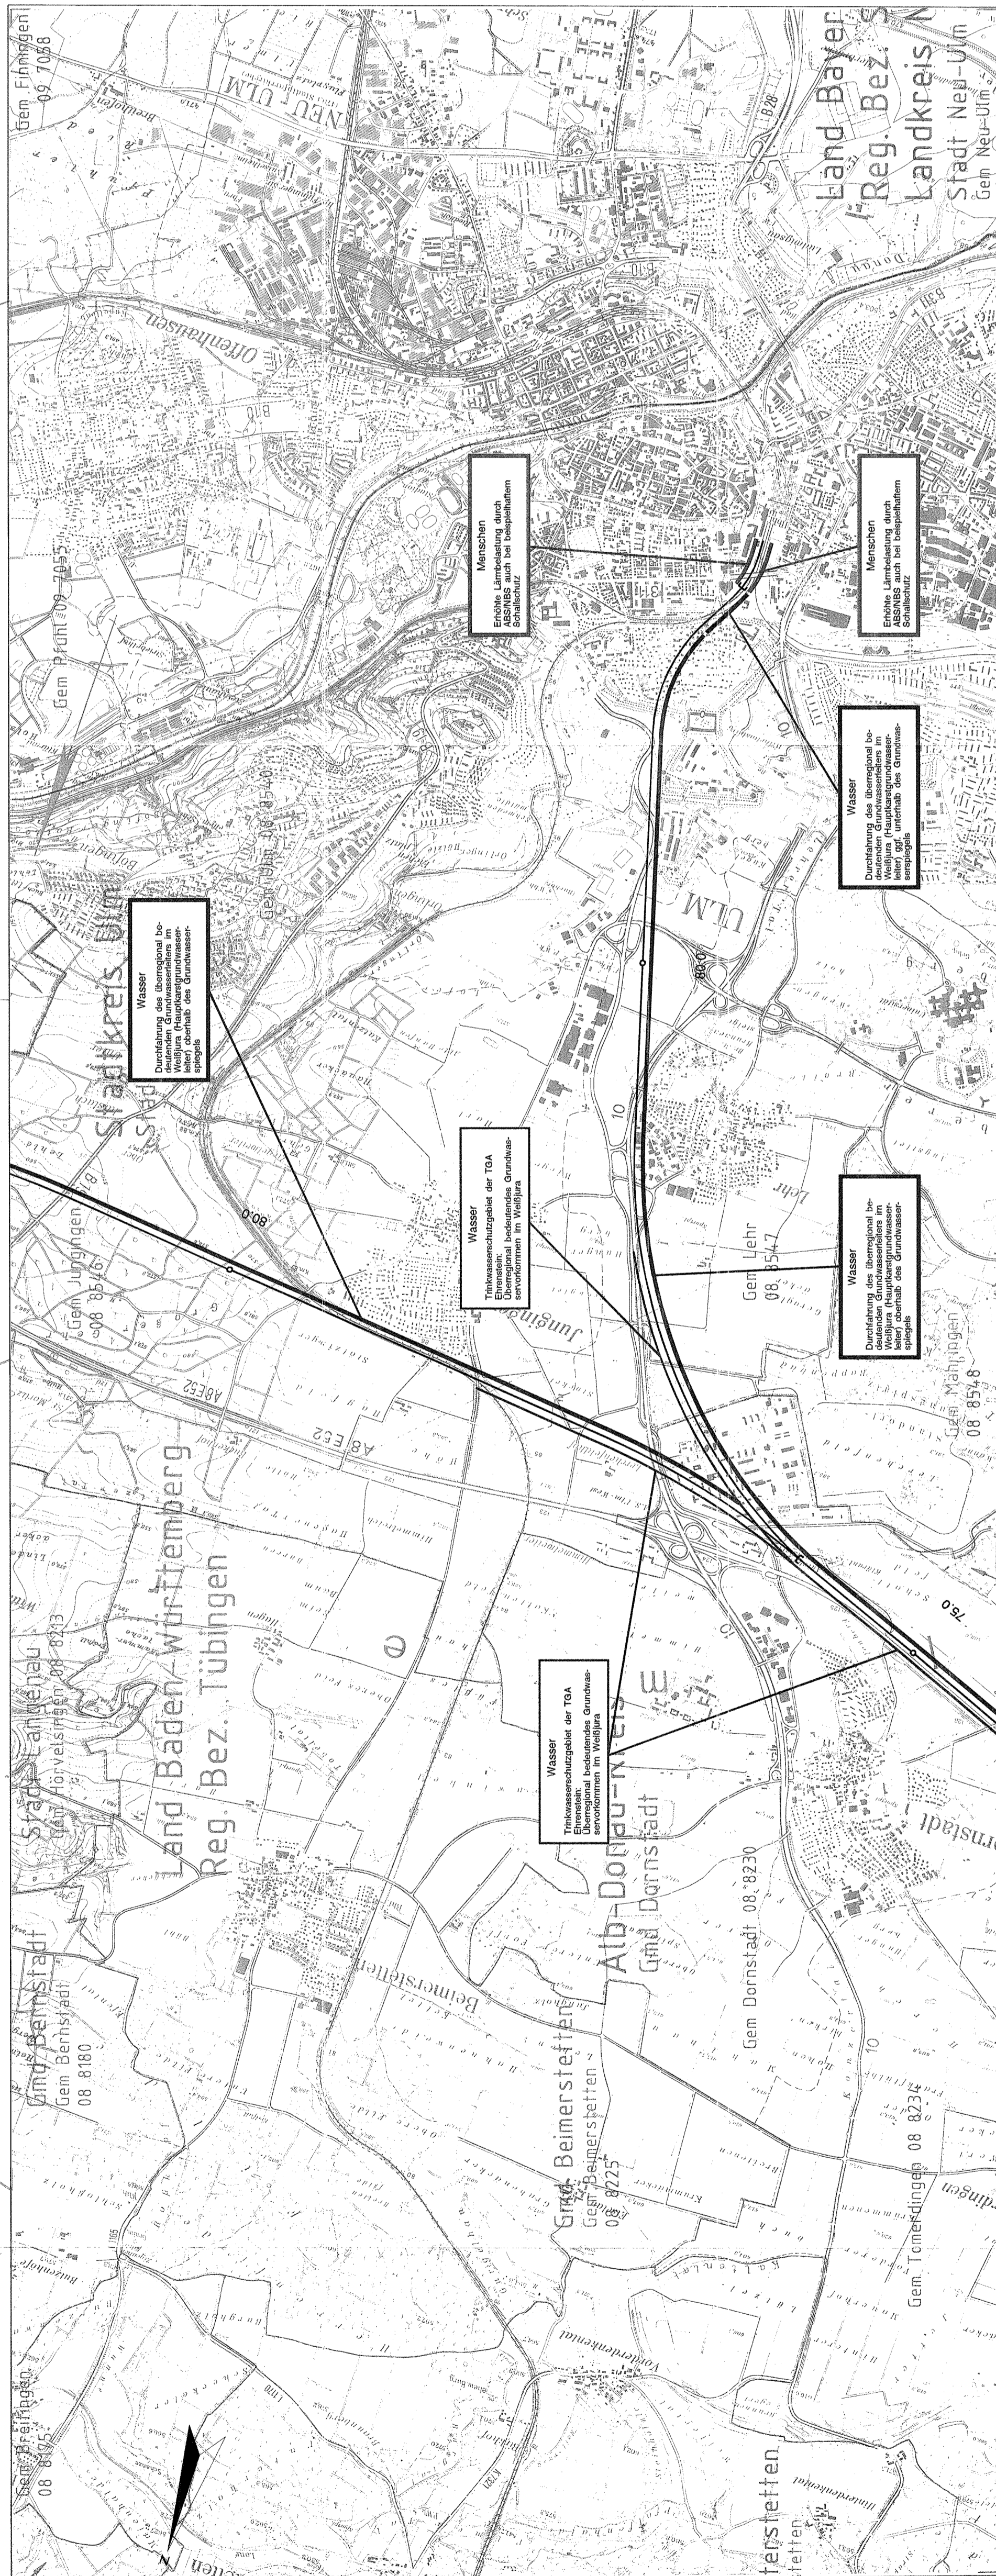

345-16

Wendlingen, den 01.10.1997	Stuttgart, den 01.10.1997	Geschäftsbereich Netz Projektzentrum Südwest
Dr. S. Niedermeyer	Prof. Ernst Krißian	
Dr. S. Niedermeyer	Prof. Ernst Krißian	Entlastungsstrecke Verknüpfung Dornstadt Lageplan, km 74,290 ... 81,520
Datum	Name	
09.97	Krißian	
09.97	09.97	
09.97	09.97	Maßstab 1:25.000
09.97	09.97	
i.g.i. Niedermeyer Institute Institut für Geographie und Raumforschung 70372 Stuttgart, Tel. 07141 703-100 Fax 07141 703-105, e-Mail: info@igi-stuttgart.de		Anlage BBC Blätter: 2
Blatt: 1		

Kartengrundlage: Ausschnitte aus TK 25 Blatt-Nr. 7426, 7428, 7585, 7586, 7655, 7656, 7628
 Herausgegeben vom Landesvermessungsamt Baden-Württemberg, Büchsenstr. 54, 70174 Stuttgart
 Verantwortlich genehmigt unter Az.: S-12/314
 Thematisch ergänzt durch die Bundesanstalt für Kartographie