

Gmd Holzkirch 08 8170 Gmd Breitingen 08 8105

Gmd Elchingen 09 7051 Gem. Thalfingen 09 7051

Gem. Finklingen 09 7058 Gem. Punt 09 7055 Gem. Jungingen 08 8576

**Ausbau- und Neubaustrecke Stuttgart - Augsburg**


**Bereich Wendlingen - Ulm**

**Planfeststellungsunterlagen**

- Teil B -

Abschnitt 2.1 c, von km 34,262 bis km 39,270, im Bereich der Gemeinden Kirchheim-Weilheim-Aichelberg

- Legende**
- NBS offene Linienführung
  - NBS Brücken
  - NBS Tunnel

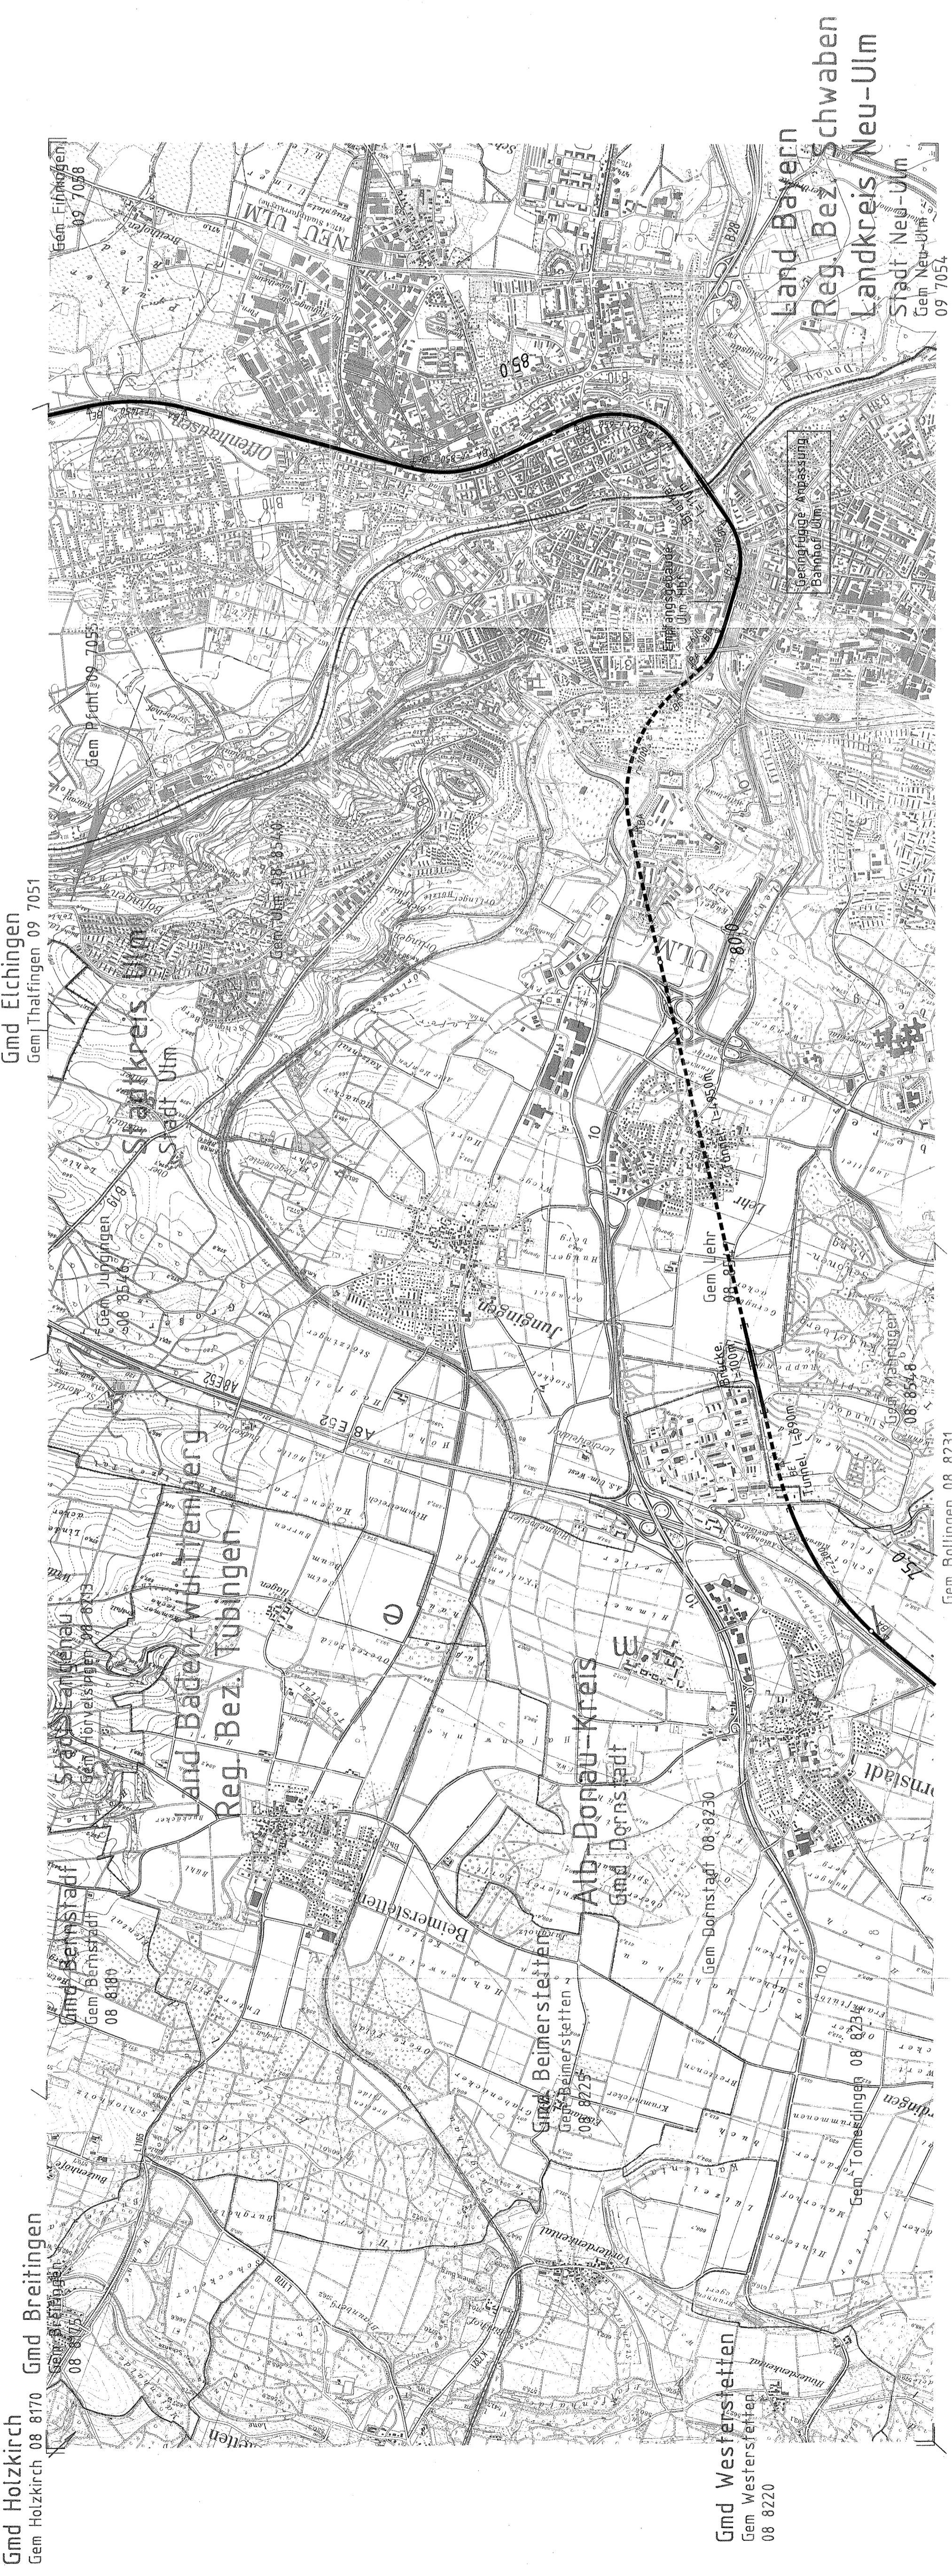

Stuttgart, den 01.10.1987	Stuttgart, den 01.10.1987	Geschäftsbereich Netz Projektzentrum Südwest
Prof. Dr. Ing. H. J. J. Lohr	Prof. Dr. E. H. Kottmann	Ulm/Anpassung des Bahnhofs Lageplan
Bearb. 08.97	Bearb. 09.87	km 74,430 ... 86,690
Gez. 08.97	Gez. 09.87	Maßstab 1:25000
Gepr. 08.97	Gepr. 09.87	Anlage: B9a
L. OBERMEYER PLÄNER + BERATER		DB
		Blatt 1 Blatt 1

Kartengrundlage: Ausschnitt aus TK 35 Blatt-Nr. 7125, 7126, 7127, 7255, 7256, 7257, 7258, 7259  
 Herausgeber: vom Landesvermessungsamt Baden-Württemberg, Büchsenstraße 54, 7000 Stuttgart 1  
 Vervielfältigung genehmigt unter Az.: 5/72/2/4  
 Thematisch ergänzt durch die Bundesbahnleitung Stuttgart

Land Bayern  
 Reg. Bez. Schwaben  
 Landkreis Neu-Ulm  
 Stadt Neu-Ulm  
 Gem. Neu-Ulm 09 7054

Gem. Bollingen 08 8231

Gmd Westerstetten 08 8220  
 Gem. Westerstetten

Gem. Tomsdingen 08 823