


Planfeststellungsabschnitt 2.2 Aichelberg - Hohenstadt
km 39,2+70 - km 53,8+34

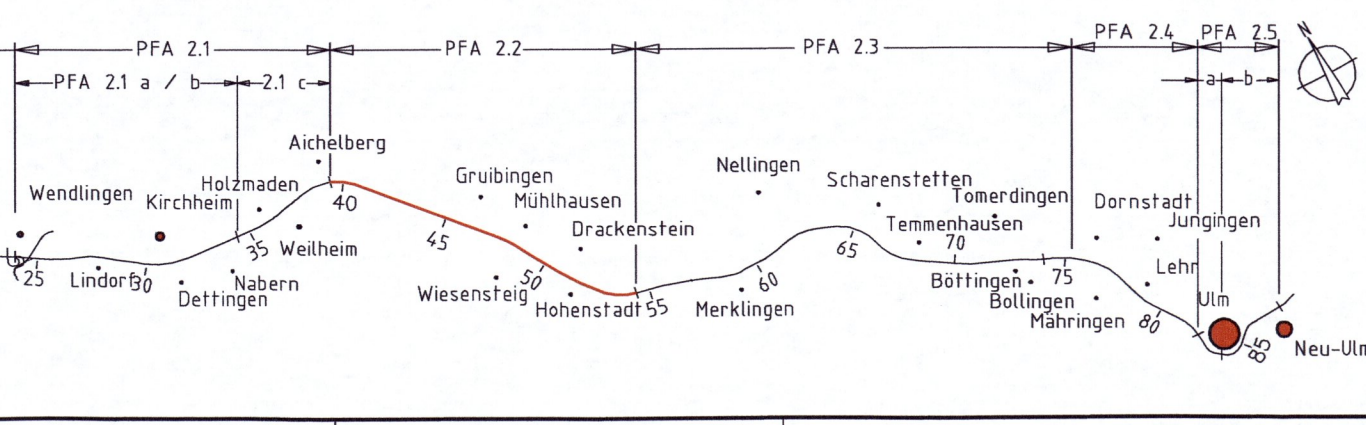

Geographische Codierung 3 2 0 0 0	Blattschnittcodierung 4 8 1 3 K W - - -	Organisatorische Codierung P U b l - I K W 5 0 1
Auftraggeber: DB ProjektBau GmbH Großprojekt Stuttgart ZI-Wendlingen-Ulm Rappelstrasse 17 70391 Stuttgart Tel. 07 11 / 93319 - 223 Fax. 07 11 / 93319 - 293		
Planer - bearbeitet im Auftrag der DB ProjektBau GmbH PLANUNGSGEMEINSCHAFT ILF Beratende Ingenieure Leonhardt, Andrä und Partner VbB, GmbH Heilbronner Straße 342, 70469 Stuttgart Tel. 0711 / 2564-0 Fax. 0711 / 2564-205 www.ilf.com www.lap-consult.com		

Bauwerksplan	Datum	Name
Lageplan	22.05.09	SD
km 48,068 bis km 48,553	Bearbeiter	JA
	22.05.09	

"Urheberschutz" - Alle Rechte bei der DB ProjektBau GmbH

Genehmigungsvermerk - Eisenbahn-Bundesamt

Planungsrechtliche
Zulassungsentscheidung
erteilt am 20.09.2011
591ppw/029-2300#007
Eisenbahn-Bundesamt,
Außenstelle Karlsruhe/Stuttgart
Im Auftrag
v. Eicken

Maßstab 1 : 750	Freigabe	DB ProjektBau GmbH
gez. Breidenstein Stuttgart, 22.05.2009		
Ersetzt für Plan-Nr. P 0 0	Ersetzt durch	Index
Plan-Nr.	Anlage Planfeststellungsunterlagen	
Anlage 7.3	Blatt 1a von 4	