


dauerhafte Maßnahmen		bauzeitige Maßnahmen	
	NBS offene Linienführung		Zwischenangriffsstellen (wird nach Bauende wieder verfüllt)
	NBS Tunnel		Straßen, Wege
	Brückenpfeiler mit Brücke		Entwässerungsleitungen
	Bauwerksverzeichnisnummer Entwässerungsanlagen		Entwässerungsschächte
	Bauwerksverzeichnisnummer		Bauwerksverzeichnisnummer bauzeitige Straßen, Wege
	Entwässerungsmulden und -gräben		Bauwerksverzeichnisnummer bauzeitige Entwässerung
	Regenrückhalte-, Absetz- oder Versickerbecken		bauzeitige Entwässerungsmulden und -gräben
	Straßen- und Wegneu- bzw. -ausbau		bauzeitige Dammböschungen, Seitenablagierung flach/stiel geneigt
	Rohrleitungen, Durchlässe		bauzeitige Einschnittböschungen flach/stiel geneigt
	Entwässerungsschächte		bauzeitige Vernässungsmulden, Regenrückhalte- oder Versickerbecken
	Bestand Entwässerungsmulden		bauzeitiges Stützbauewerk
	Bestand Abwasserleitungen		bauzeitige Schutzplanke
	Schächte Bestand		
	Wasserschutzzone II		
	Wasserschutzzone III		
	Bestand		

Kartengrundlage: Bestandsdaten der DB AG  
 ALK-Daten des Landesvermessungsamtes Baden-Wuerttemberg  
 Fuer das Projekt NBS Wendlingen - Ulm ueberarbeitet durch **intermetric**  
 Hinweis: Darstellung der Bestandsleitungen nur generalisiert

**Ausbau- und Neubaustrecke Stuttgart - Augsburg**

Bereich Wendlingen - Ulm **ersetzt Blatt 2a von 11**

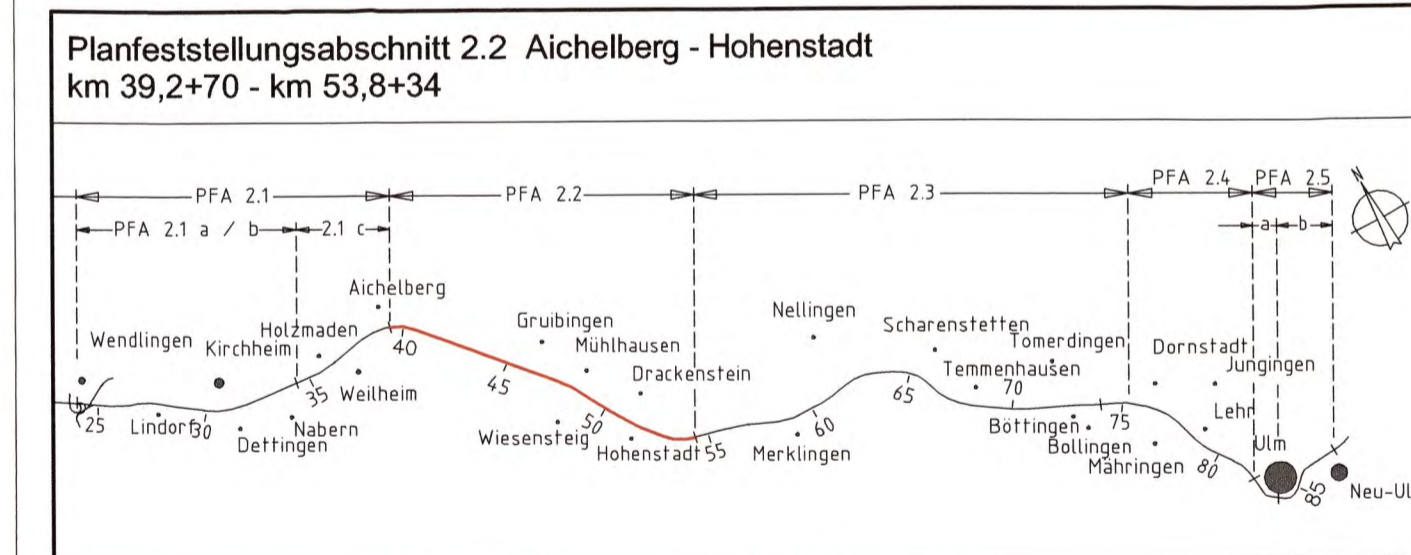

Geographische Codierung	Blattschnittcodierung	Organisatorische Codierung
3 0 1 0 0	4 8 1 3 K X L L	P I E I I F Z 0 0 2
PFA Bauabschnitt/Blattschnitt	Streckennummer	Blatt

<b>Entwässerungslageplan - Strecke NBS km 48,287 ... 49,183</b>	Datum	Name
Gezeichnet	22.05.09	Brantner
Bearbeiter	22.05.09	Pehm

"Urhaberschutz" - Alle Rechte bei der DB ProjektBau GmbH  
 Genehmigungsvermerk - Eisenbahn-Bundesamt  
 Maßstab **1 : 1000**  
 Freigebe DB ProjektBau GmbH

Planungsrechtliche Zulassungsentscheidung erteilt am 20.09.2011  
 591/PPW/028-230/007  
 Eisenbahn-Bundesamt  
 Außenstelle Karlsruhe/Saarbrücken  
 Im Auftrag v. Eicken

Blatt **2b** von 11