


Kartengrundlage: Bestandsdaten der DB AG
 ALK-Daten des Landesvermessungsamtes Baden-Wuerttemberg
 Fuer das Projekt NBS Wendlingen - Ulm ueberarbeitet durch **intermetric**

Hinweis: Darstellung der Bestandsleitungen nur generalisiert

Urheberschutz
 alle Nutzungsrechte bei der DB

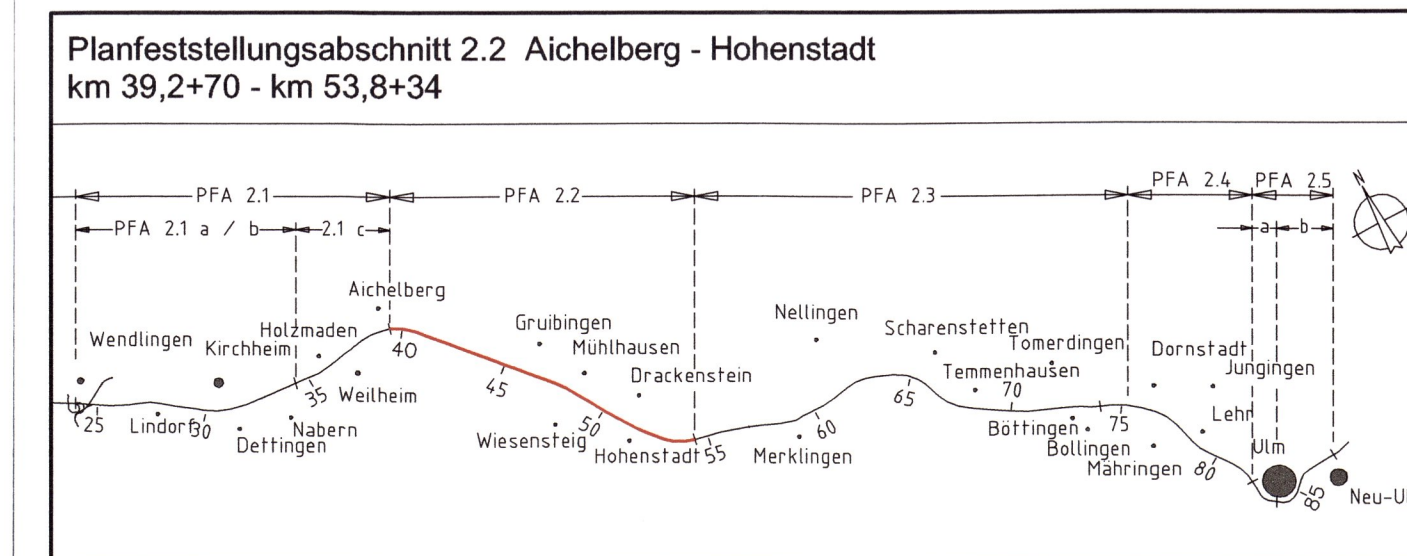

Geographische Codierung 3 0 1 0 0	Blattschnittcodierung 4 8 1 3 L C	Organisatorische Codierung P e F 3 0 0 1
PFA Bauabschnitt/Blattschnitt	Streckennummer/Bezirk	Phase/Planzeichen/Gewerk Ebene/Planinhalt Index
Auftraggeber DB ProjektBau GmbH Großprojekt Stuttgart 21-Wendlingen-Ulm Rappelstraße 17 70391 Stuttgart Tel: 07 11 / 93319 - 223 Fax: 07 11 / 93319 - 293	Planer - bearbeitet im Auftrag der DB ProjektBau GmbH PLANUNGSGEMEINSCHAFT ILF Beratende Ingenieure Leonhardt, Andrä und Partner VbI, GmbH Heilbronner Straße 362, 70469 Stuttgart Tel: 0711 / 2564-8 Fax: 0711 / 2564-205 www.ilf.com www.lap-consult.com	Aufgestellt: ALF BERATUNGS- UND PLANUNGSGEMEINSCHAFT Leonhardt, Andrä und Partner VbI, GmbH Heilbronner Straße 362, 70469 Stuttgart Tel: 0711 / 2564-8 Fax: 0711 / 2564-205 www.alf.com gez. Starjakob Stuttgart, 22.05.2009

Entwässerungslageplan - Strecke NBS km 52,746 ... 53,438		Datum	Name
Gezeichnet	22.05.09	Brantner	
Bearbeiter	22.05.09	Pehm	
"Urheberschutz" - Alle Rechte bei der DB ProjektBau GmbH		Maßstab 1 : 1000	
Genehmigungsvermerk - Eisenbahn-Bundesamt		Freigabe DB ProjektBau GmbH	
Planungsrechtliche Zulassungsentscheidung erteilt am 20.09.2011 591ppw/029-2300#007 Eisenbahn-Bundesamt, Außenstelle Karlsruhe/Stuttgart Im Auftrag v. Eicken		gez. Breidenstein Stuttgart, 22.05.2009 Ersatz für Plan-Nr. P 0 1 0 Ersetzt durch 0 1 0 Plan-Nr. 0 1 0 Anlage Planfeststellungsunterlagen	
Anlage 15.4		Blatt 3a von 11	