

Anschlußplan Anlage Nr.: 15.4 Blatt 1b

Legende

- | dauerhafte Maßnahmen | bauzeitige Maßnahmen |
|--|---|
| <ul style="list-style-type: none"> NBS offene Linienführung NBS Tunnel Brückenpfeiler mit Brücke Bauwerksverzeichnisnummer Entwässerungsanlagen Bauwerksverzeichnisnummer Entwässerungsmulden und -gräben Regenrückhalte-, Absetz- oder Versickerbecken Straßen- und Wegeneu- bzw. -ausbau Rohrleitungen, Durchlässe Entwässerungsschächte Bestand Entwässerungsmulden Bestand Abwasserleitungen Schächte Bestand WSG ZONE III politische Grenzen (Gemeinde-/Landkreisgrenzen) Bestand | <ul style="list-style-type: none"> Zwischenangriffsstellen (wird nach Bauende wieder verfüllt) Straßen, Wege Entwässerungsleitungen Entwässerungsschächte Bauwerksverzeichnisnummer bauzeitige Straßen, Wege Bauwerksverzeichnisnummer bauzeitige Entwässerung bauzeitige Entwässerungsmulden und -gräben bauzeitige Dammböschungen, Seitenablagung flach/stiel geneigt bauzeitige Einschnittböschungen flach/stiel geneigt bauzeitige Vernässungsmulden, Regenrückhalte- oder Versickerbecken bauzeitiges Stützbauwerk bauzeitige Schutzplanke |


Urheberschutz alle Nutzungsrechte bei der DB

Kartengrundlage: Bestandsdaten der DB AG
 ALK-Daten des Landesvermessungsamtes Baden-Wuerttemberg
 Fuer das Projekt NBS Wendlingen - Ulm ueberarbeitet durch **intermetric**
 Hinweis: Darstellung der Bestandsleitungen nur generalisiert

Ausbau- und Neubaustrecke Stuttgart - Augsburg

Bereich Wendlingen - Ulm ersetzt Blatt 5a von 11

Planfeststellungsabschnitt 2.2 Aichelberg - Hohenstadt
 km 39,2+70 - km 53,8+34

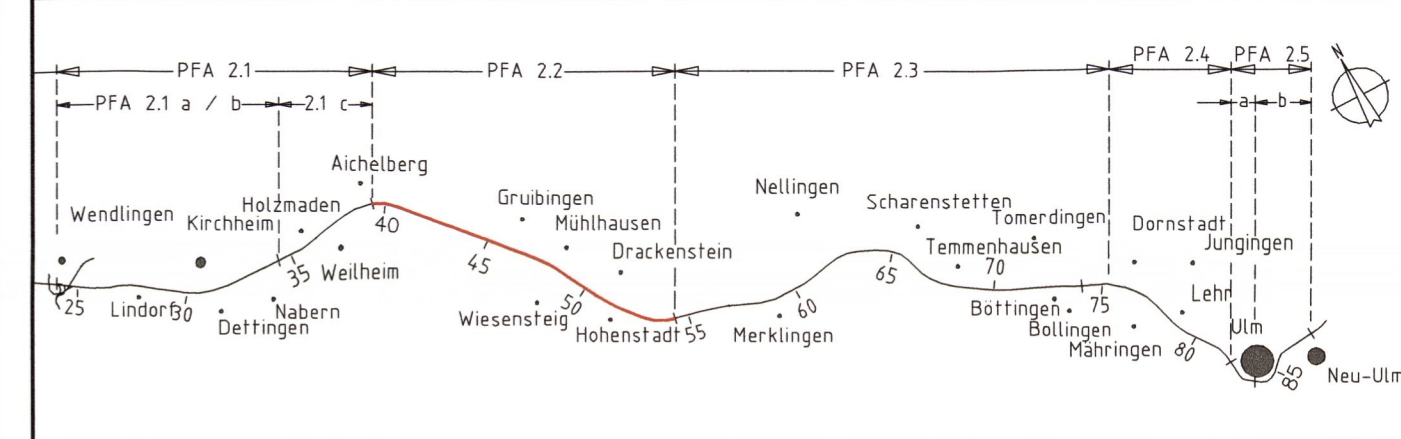

Geographische Codierung	Blattschnittcodierung	Organisatorische Codierung
PFA Bauabschnitt/Blattschnitt	Streckennummer	Phase
3 0 1 0 0	4 8 1 3 KW-1	P I S I I F 5 0 0 2
Auftraggeber	Planer - bearbeitet im Auftrag der	Aufgekl.
DB ProjektBau GmbH	DB ProjektBau GmbH	PLANUNGSGEMEINSCHAFT
Großprojekt Stuttgart 21-Wendlingen-Ulm Röppelstrasse 11 70391 Stuttgart Tel. 07 11 / 93319 - 223 Fax. 07 11 / 93319 - 293	ILF Beratende Ingenieure Leonhardt, Andra und Partner VbI GmbH Heilbronner Straße 362, 70469 Stuttgart Tel.: 0711 / 2506-0 Fax: 0711 / 2506-205 www.iaf.com www.iap-consult.com	BERATUNGS- UND PLANUNGSGEMEINSCHAFT ILF Beratende Ingenieure Leonhardt, Andra und Partner VbI GmbH Heilbronner Straße 362, 70469 Stuttgart Tel.: 0711 / 2506-0 Fax: 0711 / 2506-205 www.iaf.com www.iap-consult.com

Entwässerungslageplan - Strecke NBS km 47,785 ... 48,150		Date	Name
Gezeichnet	22.05.09	Brantner	
Bearbeiter	22.05.09	Pehm	
"Urheberschutz" - Alle Rechte bei der DB ProjektBau GmbH		Maßstab 1 : 1000	
Genehmigungsvermerk - Eisenbahn-Bundesamt		Freigabe DB ProjektBau GmbH	
Planungsrechtliche Zulassungsentscheidung erteilt am 20.09.2011 591ppw/029-2300#007 Eisenbahn-Bundesamt, Außenstelle Karlsruhe/Stuttgart		gez. Breidenstein Stuttgart, 22.05.2009	
Im Auftrag v. Eicken		Ersatz für Plan-Nr. 011 Ersetzt durch Phase Index Plan-Nr. 011 Anlage Planfeststellungsunterlagen	
		Anlage 15.4	
Blatt 5b von 11			