

# Ausbau- und Neubautrecke Stuttgart - Augsburg

Bereich Wendlingen - Ulm

## Planfeststellungsunterlagen

- Teil B -


Abschnitt 2.1 c, von km 34,252 bis km 39,270, im Bereich der Gemeinden  
**Kirchheim-Weilheim-Aichelberg**

### Legende

NBS offene Linienführung

NBS Brücken

NBS Tunnel

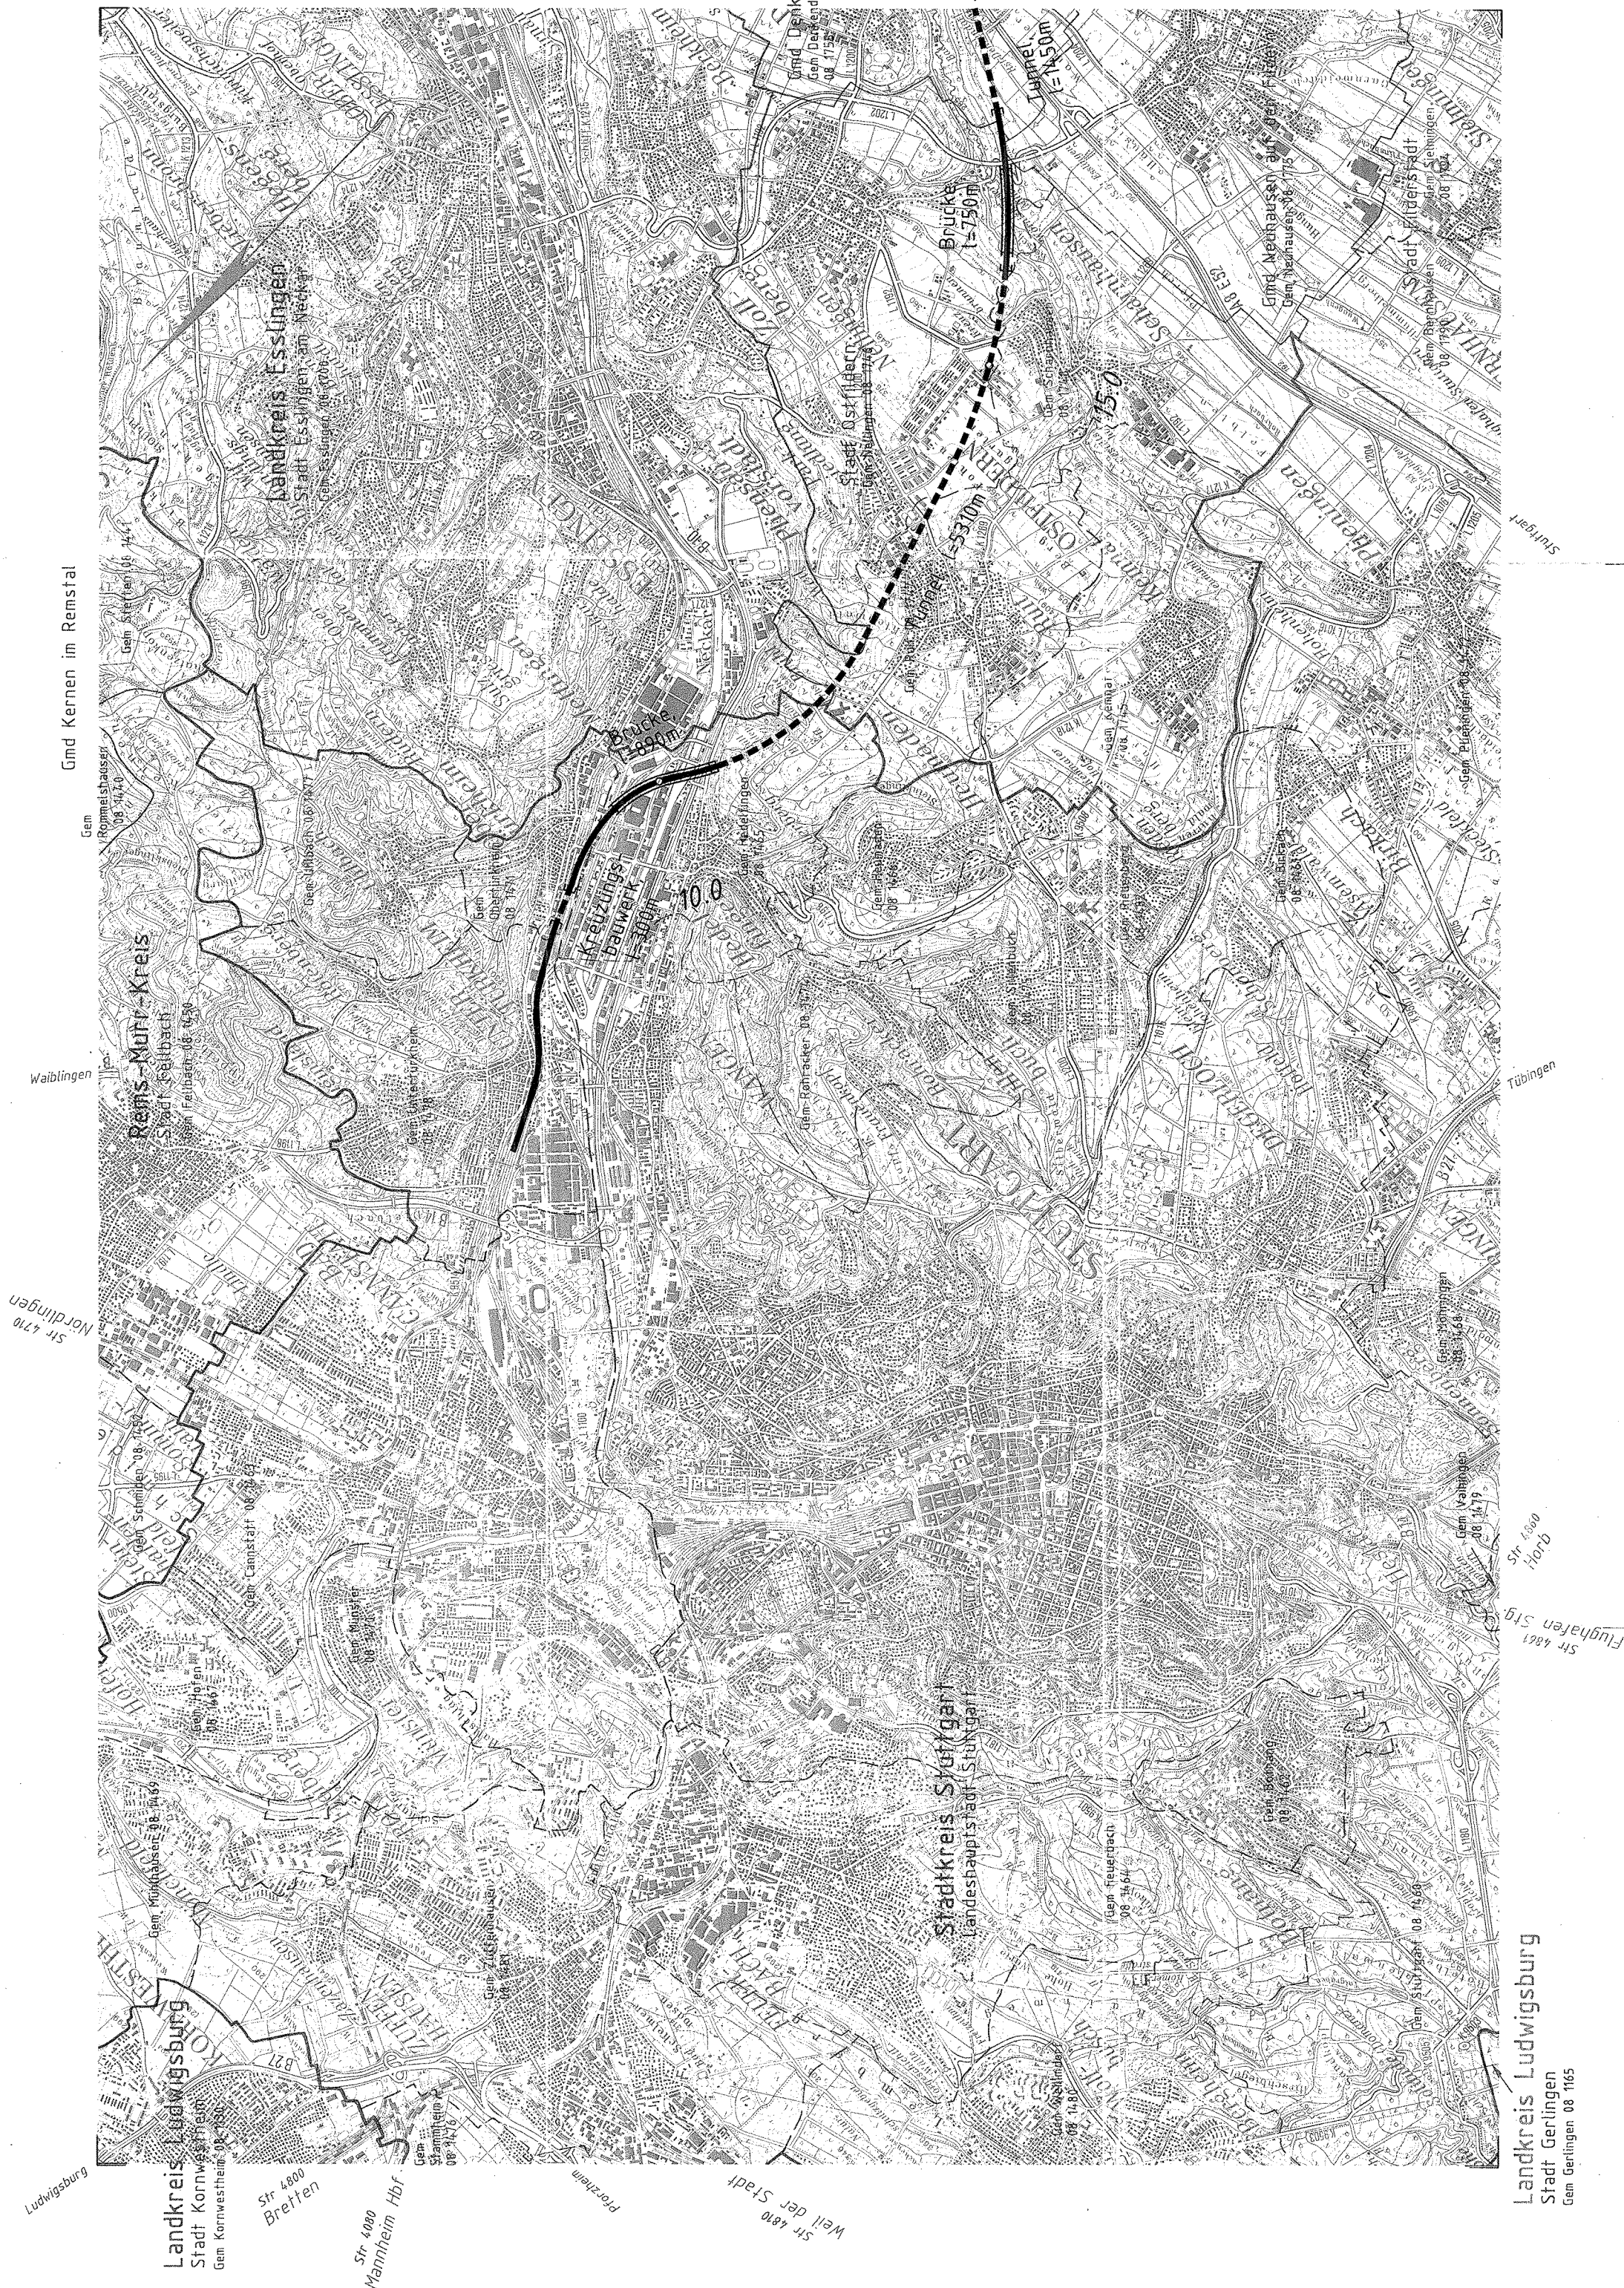

Kartengrundlage: Ausschnitte aus 1:K 25 Blatt-Nr. 7322, 7323  
herausgegeben vom Landesvermessungsamt Baden-Württemberg, Büchsenstr. 54, 70174 Stuttgart  
Thematisch ergänzt durch die Deutsche Bahn AG, Geschäftsbereich Netz, Planungsabteilung Fahrpläne

TK 50-22

344-07

Stuttgart, den 01.10.1997	Stuttgart, den 01.10.1997	Geschäftsbereich Netz Projektzentrum Südwest	
		Linienführung am Albrauf Lageplan km 6,290 ... 18,220	
Prof. Ernst Kritiken	Prof. Ernst Kritiken	Maßstab 1:50000	Anlage: B16a
Datum	Name	Bätter 4	Blatt 1
08.97	08.97		
Gez.	Gez.		
08.97	08.97		
Uhr	Uhr		
08.97	08.97		
Ne	Ne		
L. OBERMEYER PLANEN + BERATEN		DB	