


- Legende**
- NBS offene Linienführung
 - NBS Brücken
 - NBS Tunnel

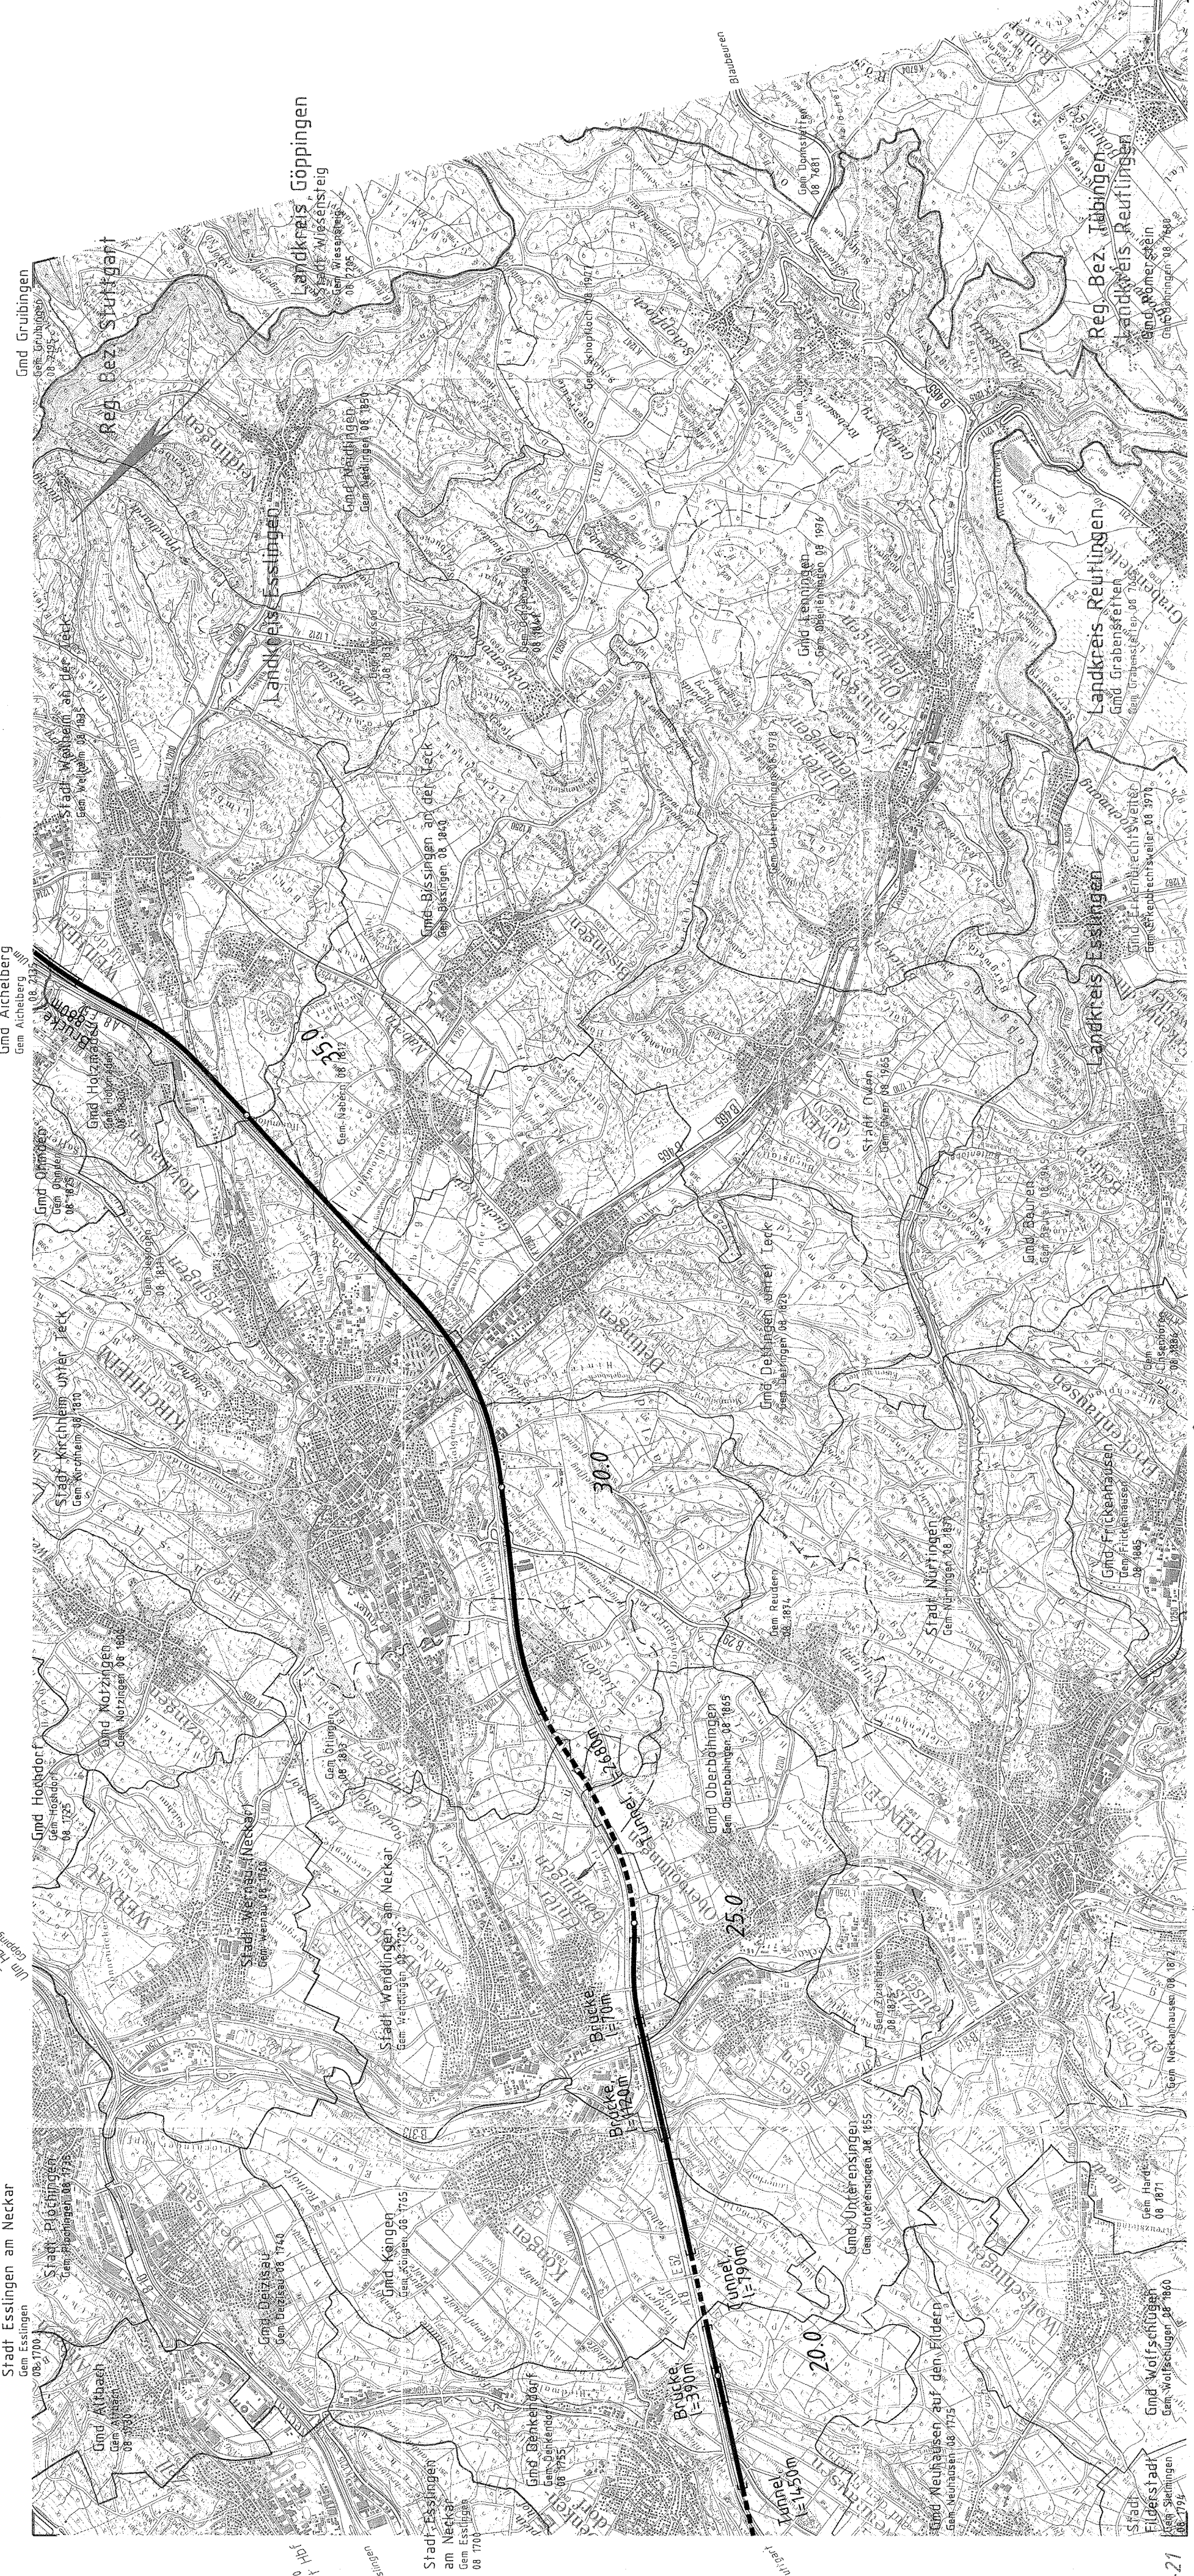

Kartengrundlage: Ausschnitte aus TK 50 Blatt-Nr. L 7524, L 7524, L 7524, L 7524, L 7524, L 7524, L 7524, L 7524
herausgegeben von Landesvermessungsamt Baden-Württemberg, Bismarckstr. 54, 70174 Stuttgart
Vervielfältigung genehmigt unter Az.: 5.12/234, AG, Geschäftsbereich Netz, Planungsbüro Fehm-Bahn Mitte
Thematisch ergänzt durch die Deutsche Bahn AG

TK 50-21

TK 50-22

344-02

Stuttgart, den 01.10.1997	Stuttgart, den 01.10.1997	Geschäftsbereich Netz Projektzentrum Südwest
Prof. Dr.-Ing. Rolf Urig	Prof. Ernst Krollen	Linienführung am Albrauf Lageplan km 18,220 ... 37,910
Bearb. 08.87	Bearb. 08.87	Maßstab 1:50000
Gez. 08.87	Gez. 08.87	
Uhr	Uhr	
		Anlage: Bf6a
		Blatt 4
		Blatt 2