


Planfeststellungsunterlagen
- Teil B -

Abschnitt 2.1 c, von km 34,252 bis km 39,270, im Bereich der Gemeinden
Kirchheim-Weilheim-Aichelberg

- Legende**
- NBS offene Linienführung
 - NBS Brücken
 - NBS Tunnel

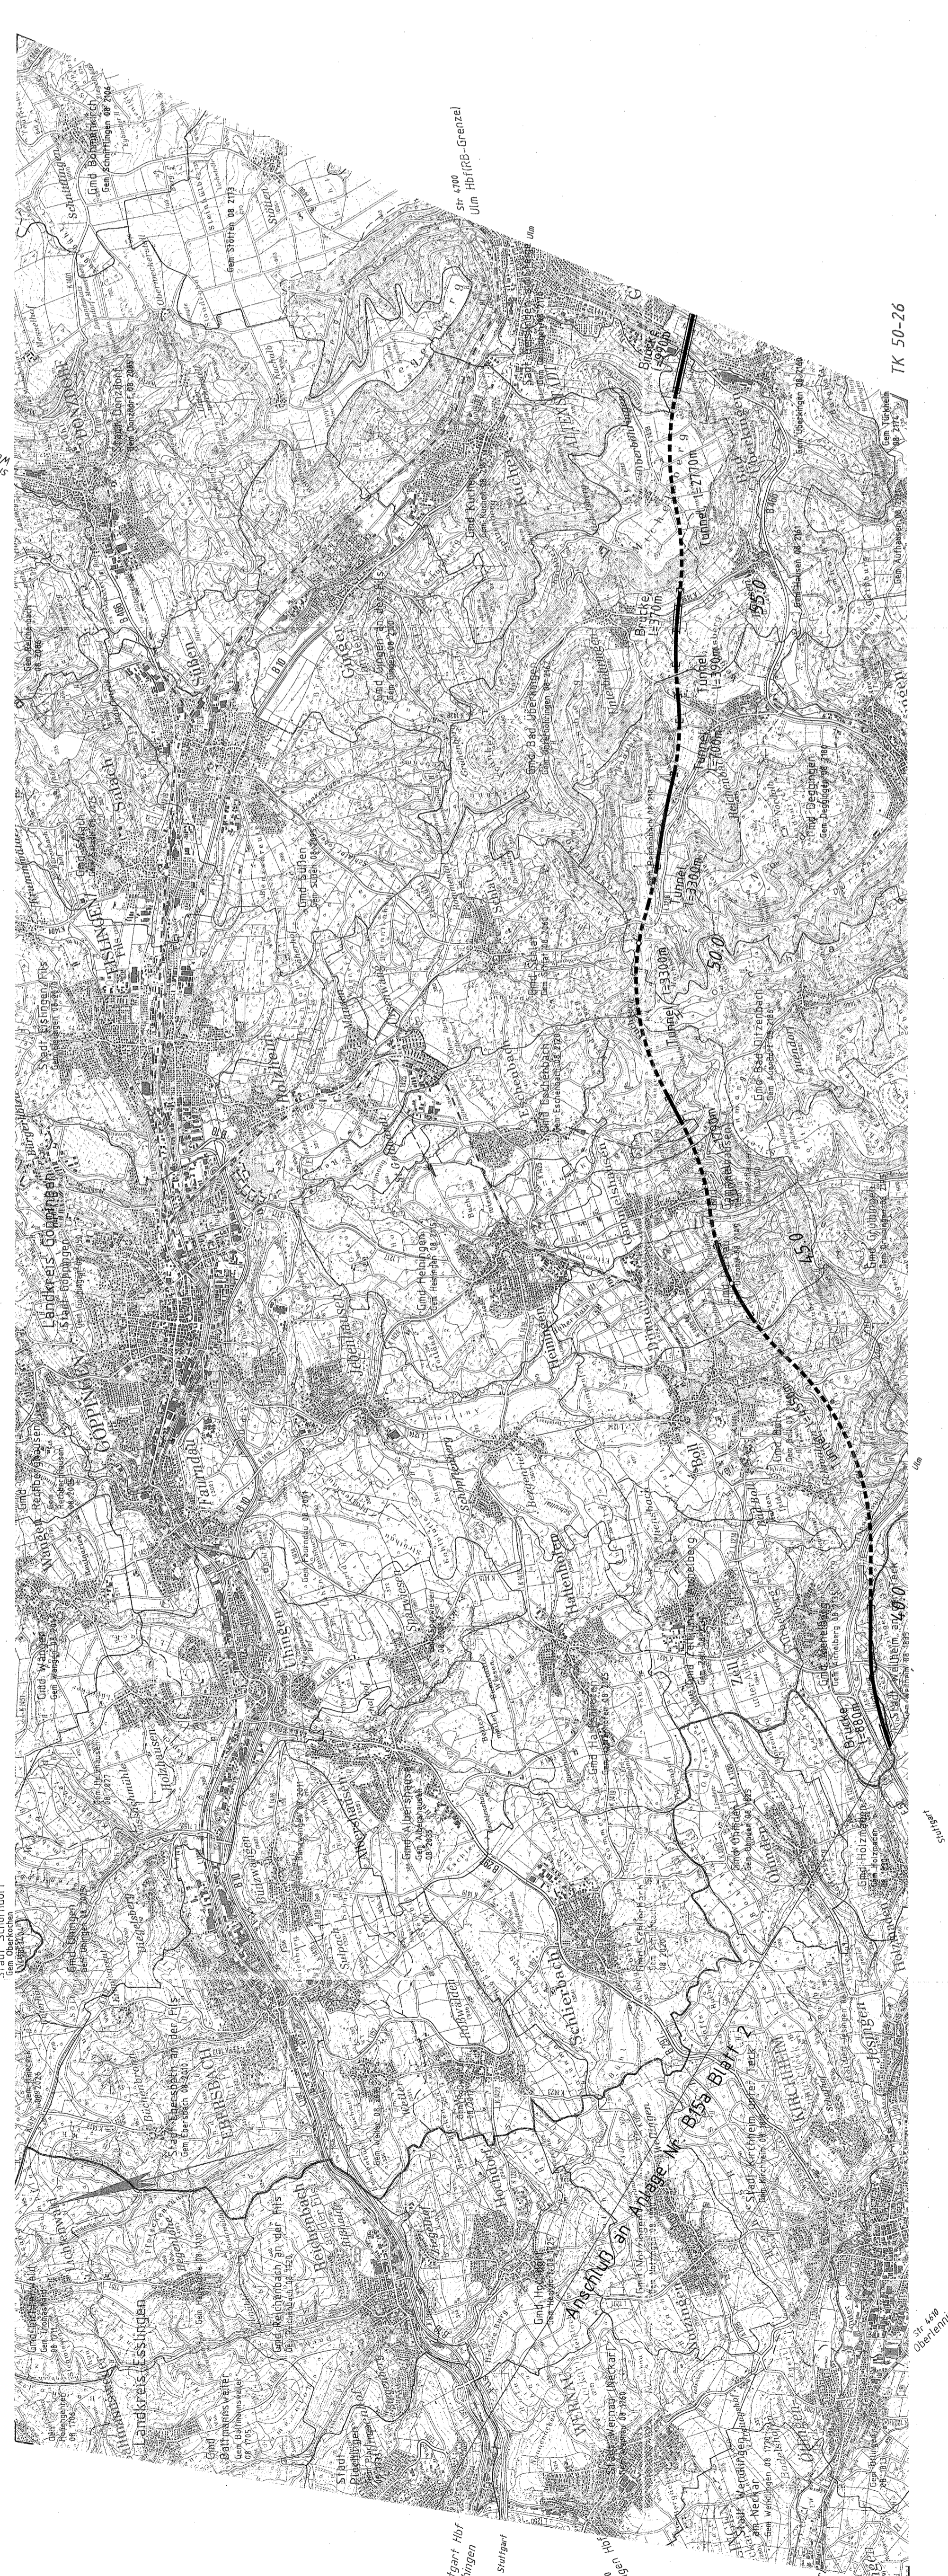

Str. 4700 Stuttgart-Hof
Str. 4200 Plochingen
Str. 4600 Wendlingen/Neckar
Str. 4400 Oberlemtingen

Str. 4700
Ulm-Hbrfbr-Grenzfel

Str. 4900
Augsburg

TK 50-24

TK 50-26

Stuttgart, den 01.10.1997	Stuttgart, den 01.10.1997	Geschäftsbereich Netz Projektzentrum Südwest	
		Linienführung am Albrauf Lageplan	
		km 37,910 ... 58,910	
Bearb. 08.87	Name	Erarb.	Nahme
Gez. 08.87	Dr.	Gez.	Dr.
Gepr. 08.87	Uhr	Gepr.	Uhr
L OBERMEYER PLANEN + BEATEN		DB	
Maßstab 1:50000		Anlage: Bf5a	
		Blatt 4 Blatt 3	

344-03

Kartengrundlage: Ausschnitte aus TK 50 Blatt-Nr. L 3122, L 7324, L 7324, L 7324, L 7326
herausgegeben von Landesvermessungsamt Baden-Württemberg, Büchsenstr. 54, 70174 Stuttgart
Theoretisch ergänzt durch die Deutsche Bahn AG, Geschäftsbereich Netz, Planungsbüro Fabrahn Mitte