


Ausbau- und Neubaustrecke Stuttgart - Augsburg

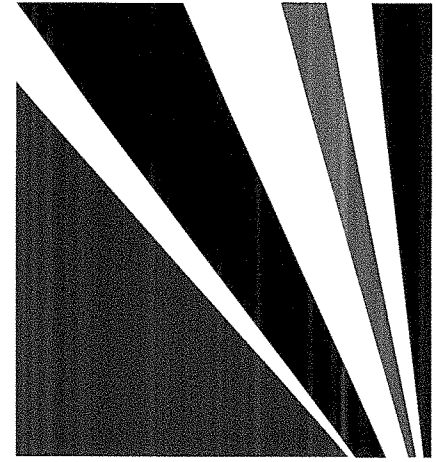

Bereich Wendlingen - Ulm

Planfeststellungsunterlagen

- Teil B -

Abschnitt 2.1 c, von km 34,252 bis km 39,270, im Bereich der Gemeinden
Kirchheim-Weilheim-Aichelberg

Legende

Auswirkungen der ABS/NBS im Umweltaspekt

- Wasser
- Natur und Landschaft
- Menschen, Wohn- und Arbeitsumfeld
- Sonstiges


Wasser: Durchfahres Trink- bzw. Heiquellen Schutzgebiet mit Angabe der Trinkwassergewinnungsanlage (TGA)

Technische Planung mit Kilometrierung

15.0

Tunnel und Tunnelportal

Brücke

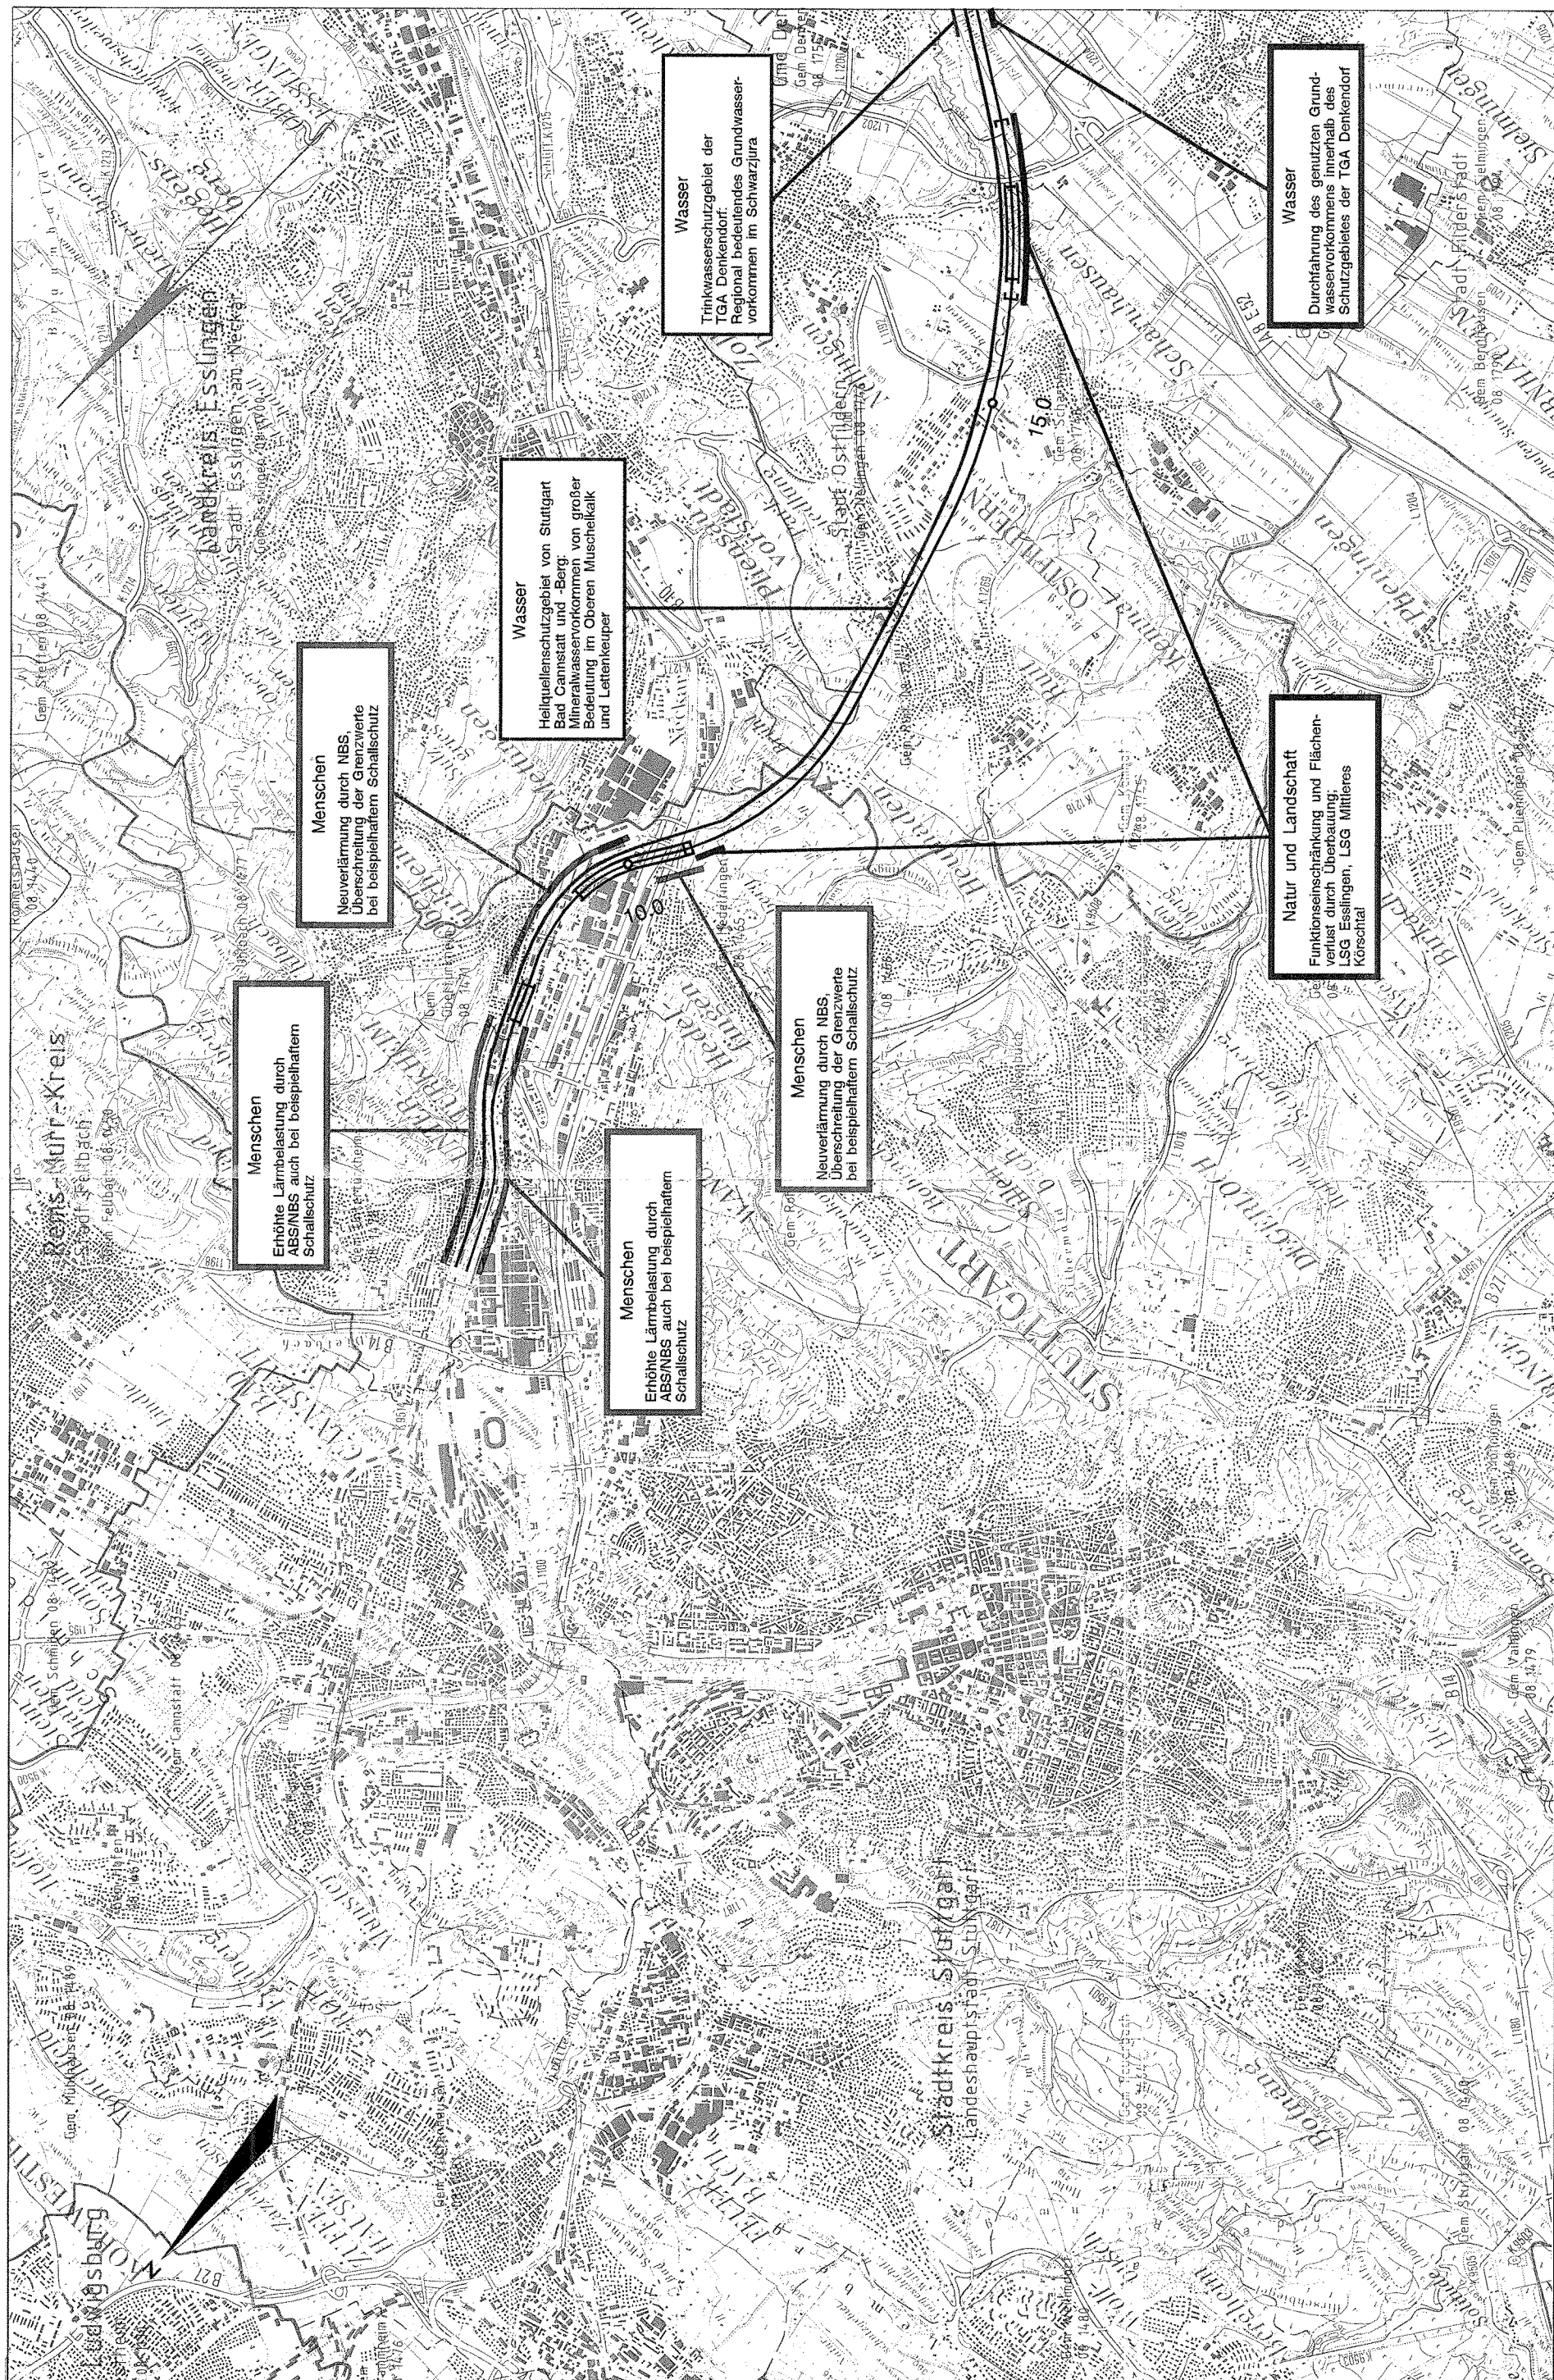

344-C9

Westheim, den 01.10.1997		Stuttgart, den 01.10.1997	
Dr. S. Niedermeyer		Prof. Ernst Krittan	
Datum	Name	Datum	Name
09.97	Kranibitz		
Gez.	Le/Si	Gez.	
Gepr.	EWS/Sm	Gepr.	09.97
igi Niedermeyer Institute		DB	
Unterschiedliche REVISION PLANZ GABE		Anlage B15c	
Thema: 0807/97-01, Westheim-Weilheim-Aichelberg		Maßstab 1:50.000	
		Blätter: 4 Blatt: 1	

Geschäftsbereich Netz Projektzentrum Südwest	
Linienführung am Albrauf Lageplan km 6,290 ... 18,220	

Kartengrundlage: Ausschnitte aus TK 50 Blatt-Nr. L 7120, L 7320, L 7322
herausgegeben vom Landesvermessungsamt Baden-Württemberg, Büchsenstr. 54, 70174 Stuttgart
Vervielfältigung genehmigt unter Az.: S 12/93/14
Thematisch ergänzt durch die Deutsche Bahn AG, Geschäftsbereich Netz, Planungsbüro Fernbahn Mitte