


Ausbau- und Neubaus Strecke Stuttgart - Augsburg

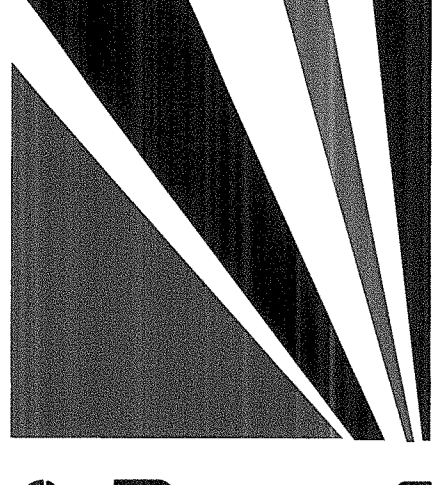


Bereich Wendlingen - Ulm

Planfeststellungsunterlagen

- Teil B -

Abschnitt 2.1 c, von km 34,262 bis km 39,270, im Bereich der Gemeinden
Kirchheim-Weilheim-Aichelberg

- Legende**
- NBS offene Linienführung
 - NBS Brücken
 - NBS Tunnel

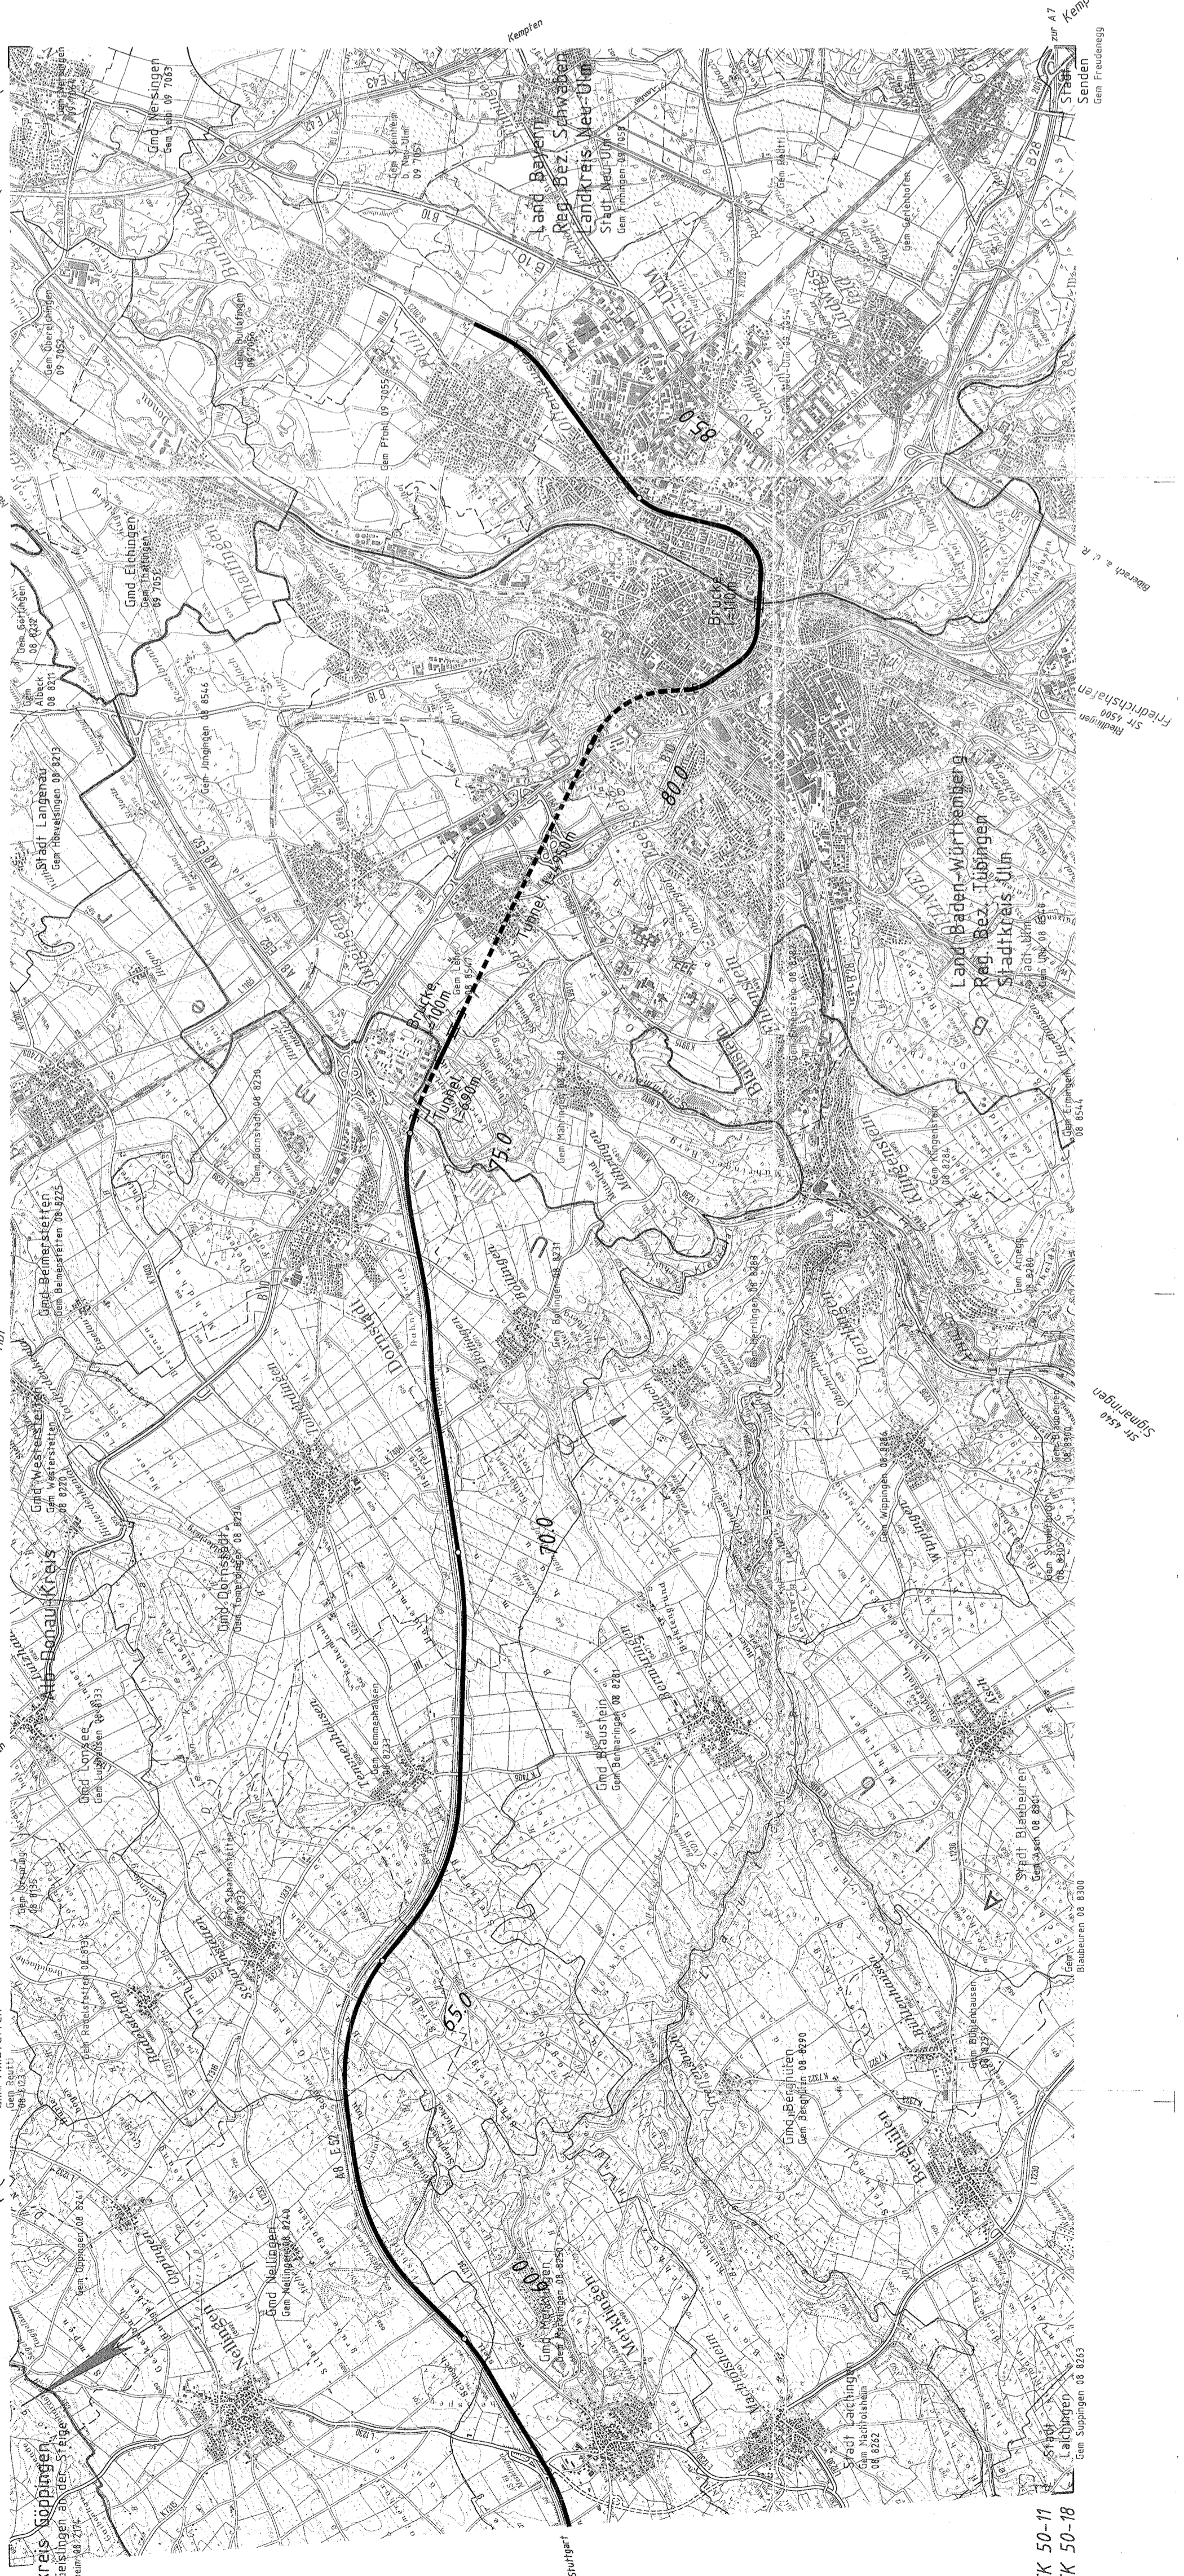

TK 50-11
TK 50-18

Stuttgart, den 01.10.1997	Stuttgart, den 01.10.1997	 Prof. Ernst Korman
 OBERMEYER PLANEN + BERATEN	Geschäftsbereich Netz Projektzentrum Südwest	
Bearb. 08.97 Gez. 08.97 Gepr. 08.97	Datum 08.97 Uhr 08.97	Name Datum Name
Durchgehender Tunnel Lageplan km 57,440 ... 87,980		Maßstab 1:50000
Anlage: B16a Blatt 3		Blatt 3

Kartogrundlage: Ausschnitte aus TK 50 Blatt-Nr. L 7524, L 7526, L 7724, L 7726
 Verfügbare Ausschnitte: L 7524, L 7526, L 7724, L 7726
 Verfügbare Ausschnitte unter Az: 5 12/24
 Thematisch begrenzt durch die Deutsche Bahn AG, Geschäftsbereich Netz, Regionbereich Stuttgart

34-15