

Ausbau- und Neubaustrecke Stuttgart - Augsburg


Bereich Wendlingen - Ulm

Planfeststellungsunterlagen

- Teil B -

Abschnitt 2.1 c, von km 34,252 bis km 39,270, im Bereich der Gemeinden
Kirchheim-Weilheim-Aichelberg

- Legende**
- NBS offene Linienführung
 - NBS Brücken
 - NBS Tunnel

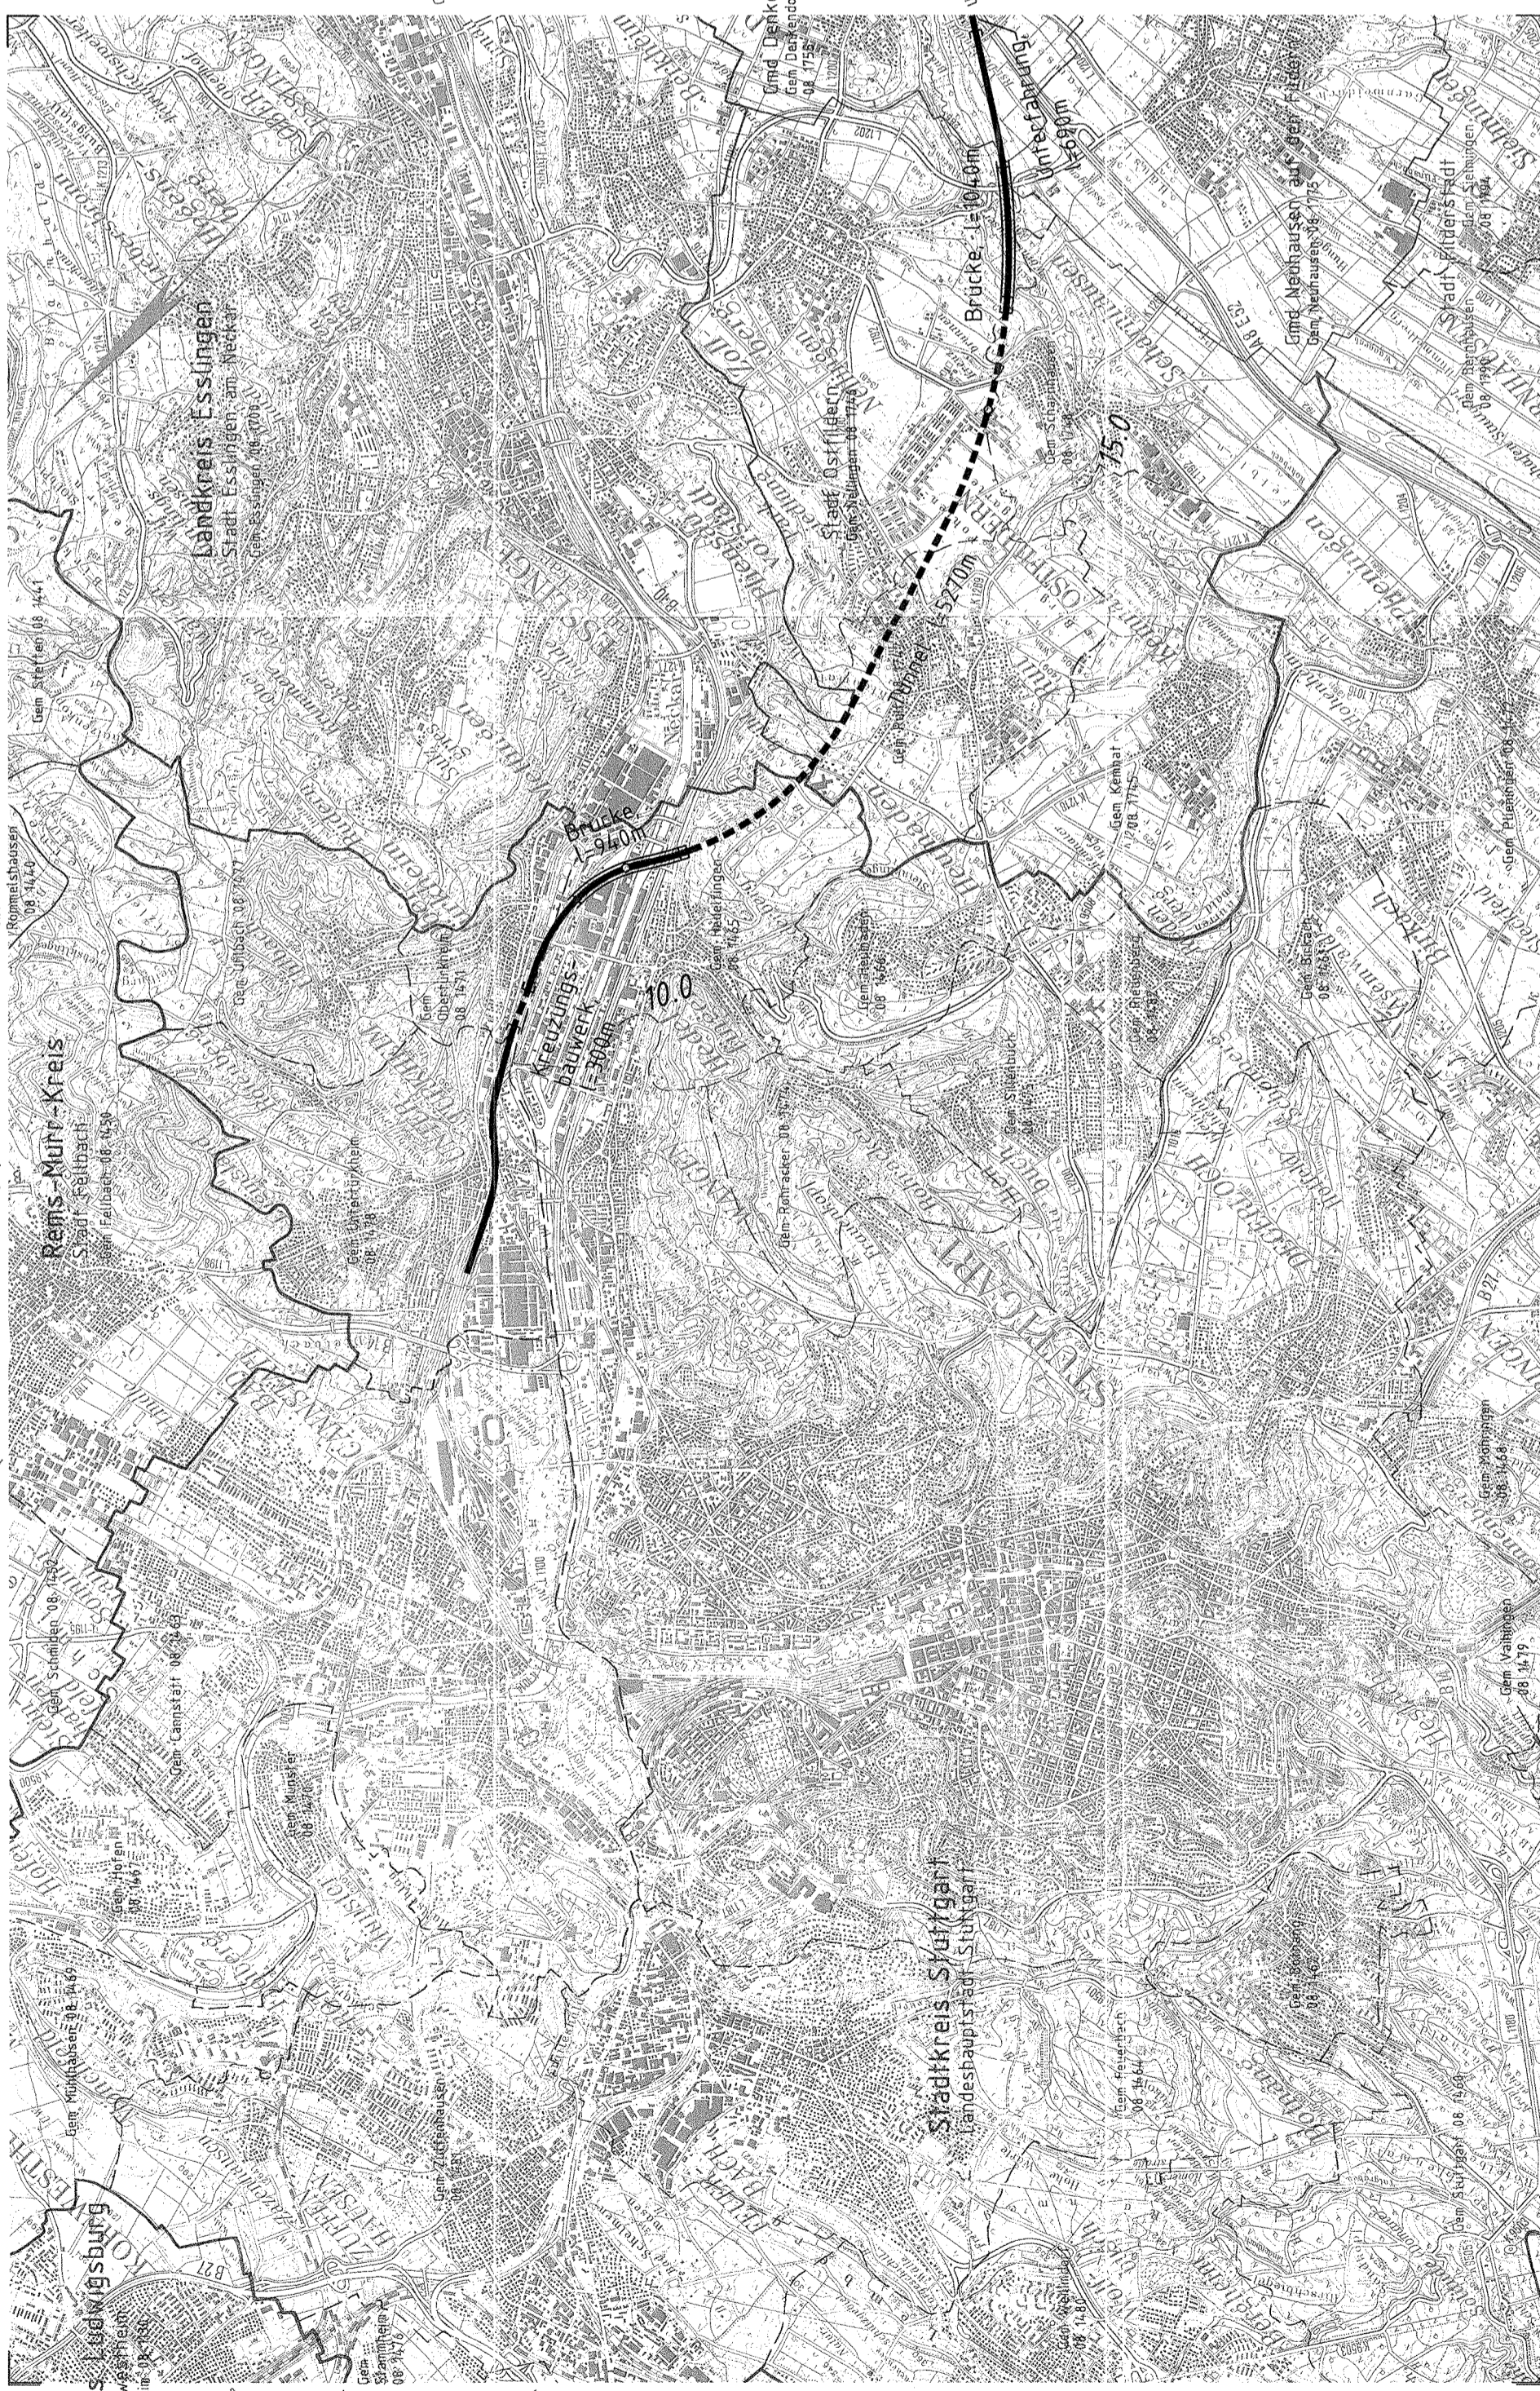

Kartengrundlage: Ausschnitte aus IK 25 Blatt-Nr. 7322, 7323
herausgegeben von Landesvermessungsamt Baden-Württemberg, Büchenstr. 54, 70174 Stuttgart
Herstellung genehmigt durch Az. 3 527/75
Titelblatt ergänzt durch die Direktion beim AG, Geschäftsbereich Netz, Planungsbüro Fahrbahn Mitte

TK 50-22

344-22

Stuttgart, den 01.10.1997	Stuttgart, den 01.10.1997	Geschäftsbereich Netz Projektzentrum Südwest
Prof. Dr. E. K. K. K.	Prof. Dr. E. K. K. K.	
Bearb. 08.97	Bearb. 08.97	West-Trasse Lageplan km 6,290 ... 18,220
Gez. 08.97	Gez. 08.97	
Maßstab 1:50000	Anlage: B7/a	Blätter 3 Blatt 1
DB		

Landkreis Ludwigsburg
Stadt Gerlingen
Gem. Gerlingen 08 1165

Landkreis Ludwigsburg
Stadt Kornwestheim
Gem. Kornwestheim 18 1820

Landkreis Stuttgart
Landeshauptstadt Stuttgart

Landkreis Esslingen
Stadt Esslingen am Neckar
Gem. Esslingen am Neckar 08 1165

Gmd Kernen im Remstal
Gem. Kernen im Remstal 08 1165

Landkreis Rems-Murr-Kreis
Stadt Rems-Platten
Gem. Rems-Platten 08 1165

Landkreis Rems-Murr-Kreis
Stadt Rems-Platten
Gem. Rems-Platten 08 1165