


# Ausbau- und Neubaustrecke Stuttgart - Augsburg

Bereich Wendlingen - Ulm

## Planfeststellungsunterlagen

- Teil B -

Abschnitt 2.1 c, von km 34,252 bis km 39,270, im Bereich der Gemeinden  
**Kirchheim-Weilheim-Aichelberg**

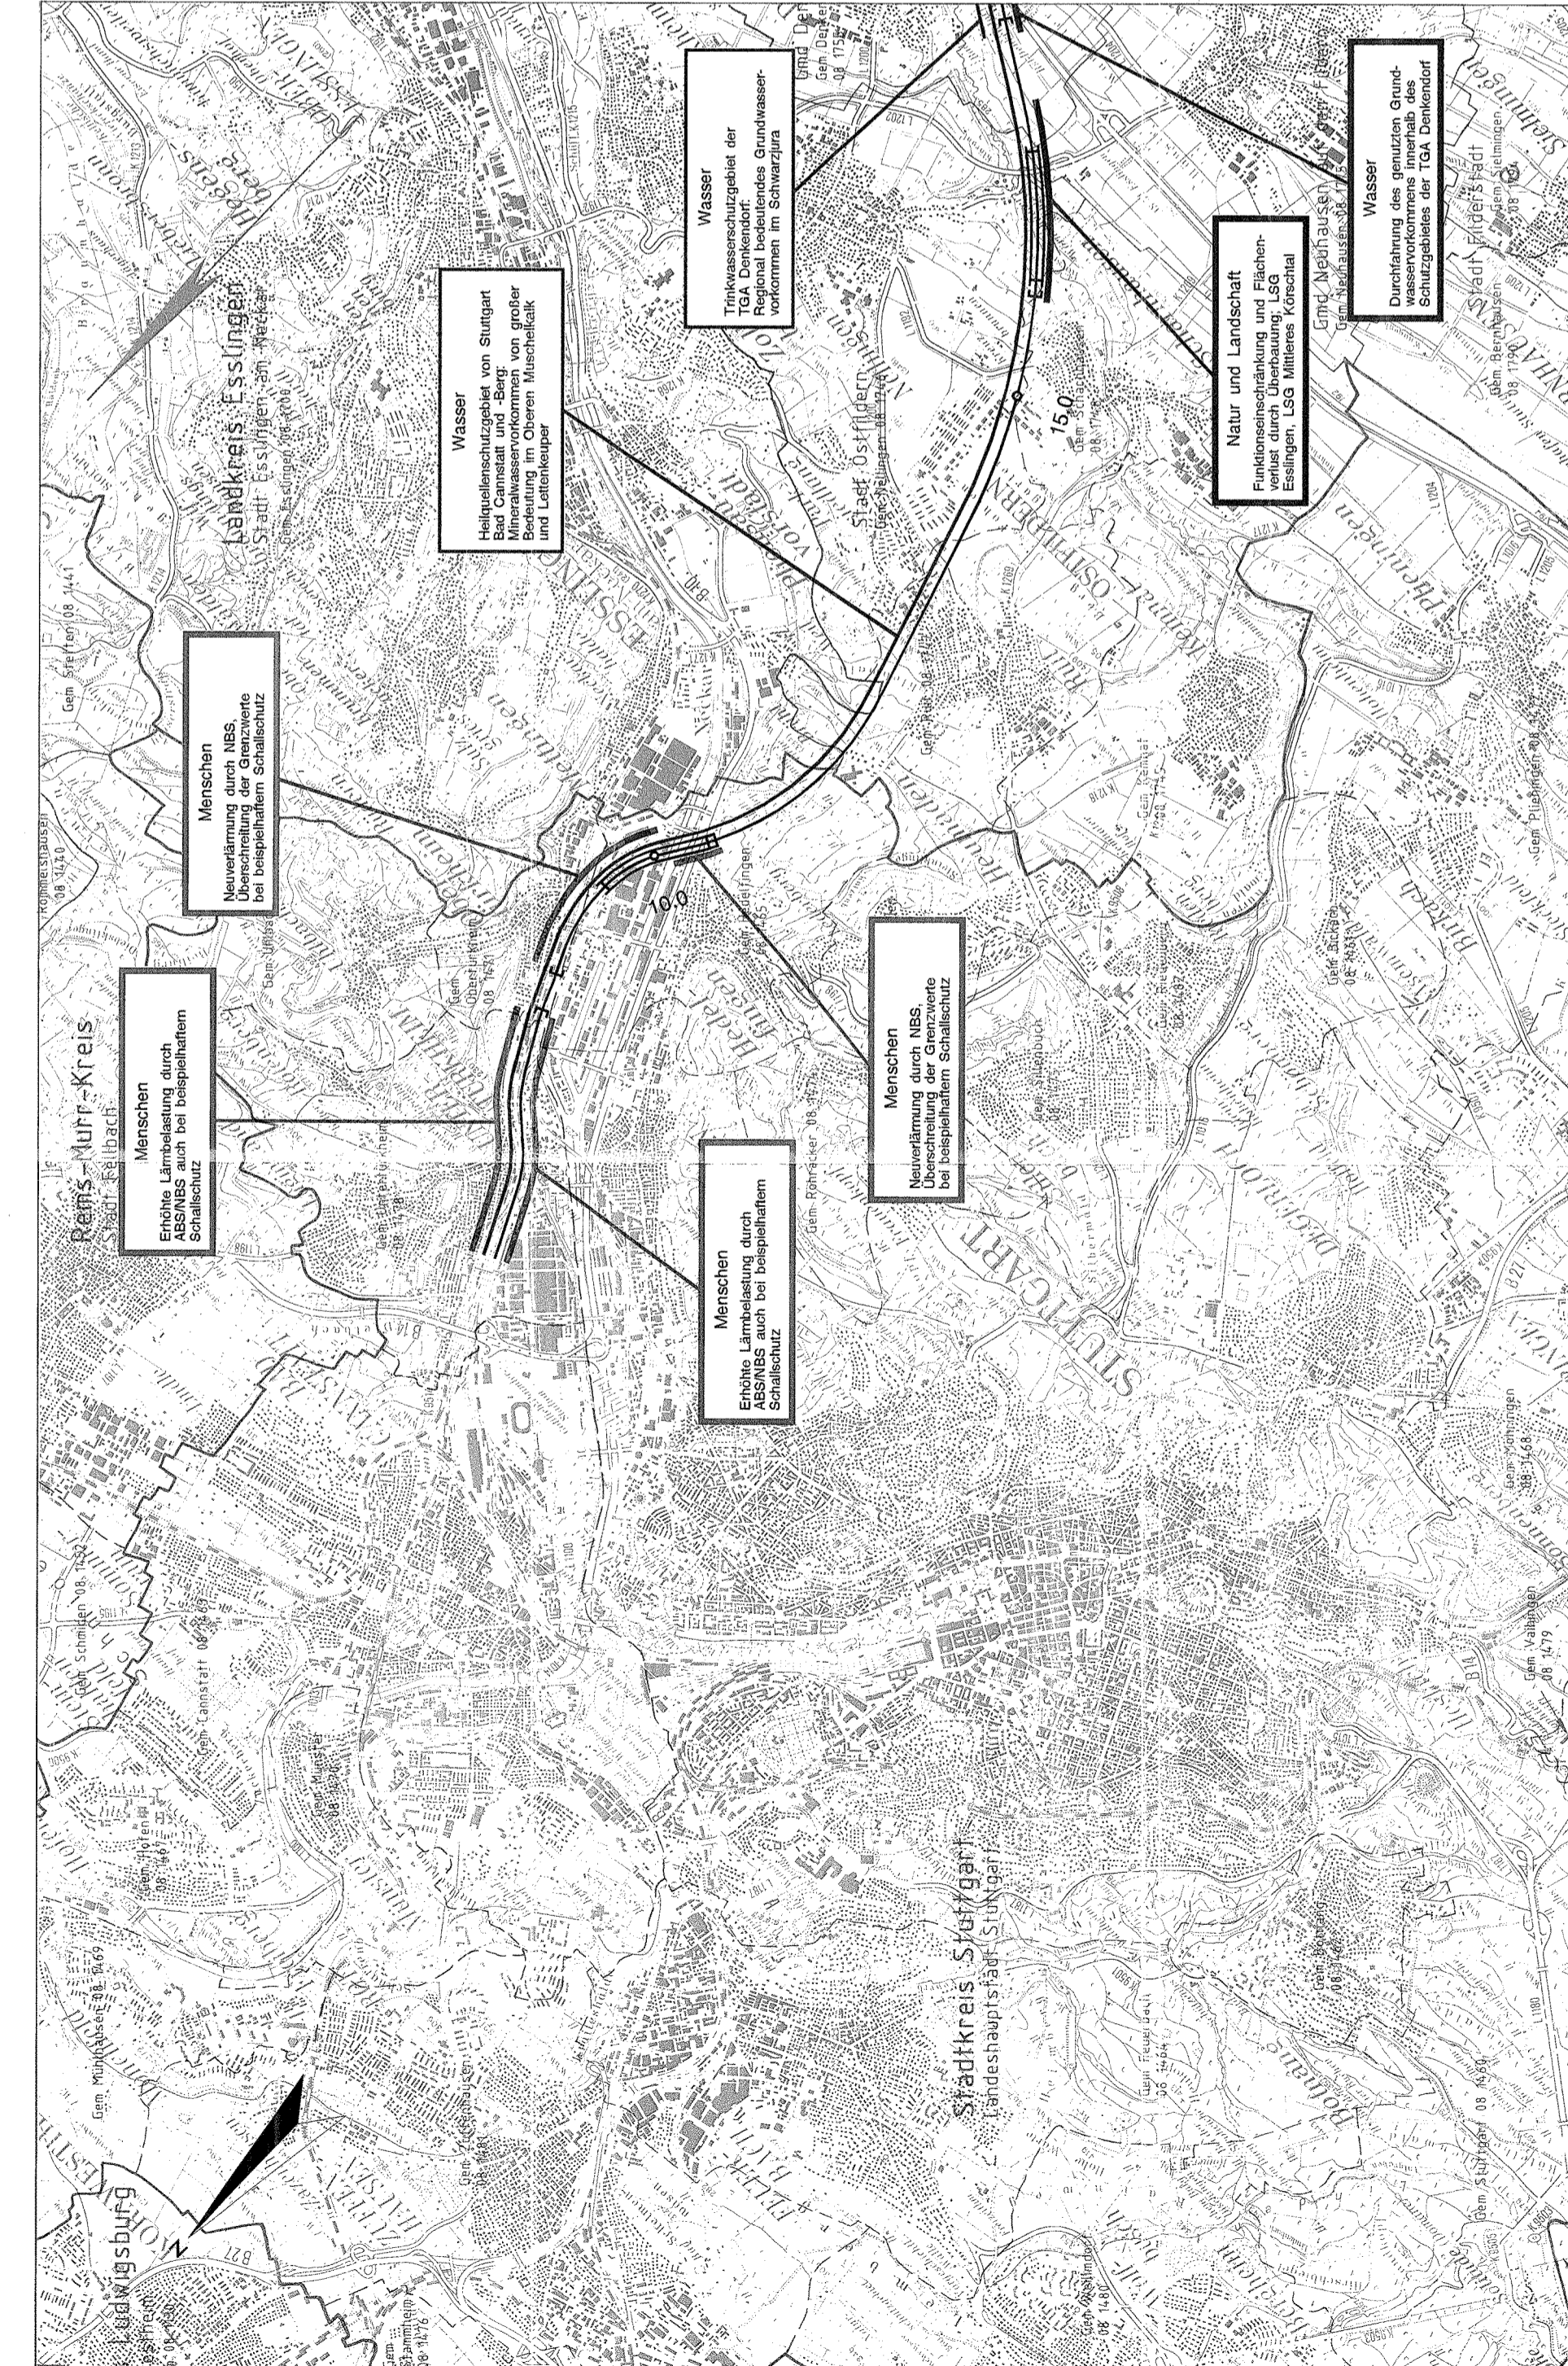

### Legende

Auswirkungen der ABS/NBS im Umweitaspekt

Wasser

Natur und Landschaft

Menschen, Wohn- und Arbeitsumfeld

Sonstiges

Wasser: Durchfahrendes Trink- bzw. Heilquellenschutzgebiet mit Angabe der Trinkwassergewinnungsanlage (TGA)

Technische Planung mit Kilometrierung

Tunnel und Tunnelportal

Brücke

Kartengrundlage: Ausschnitte aus TK 50 Blatt-Nr. L 7120, L 7320, L 7322  
herausgegeben vom Landesvermessungsamt Baden-Württemberg, Büchsenstr. 54, 70174 Stuttgart  
Vervielfältigung genehmigt unter Az.: S.12/314  
Thematisch ergänzt durch die Deutsche Bahn AG, Geschäftsbereich Netz, Planungsabteilung Fährbahn Mitte

344-28

Westheim, den 01.10.1997	Stuttgart, den 01.10.1997	Geschäftsbereich Netz Projektzentrum Südwest
<i>V. Niedermeyer</i> Dr. S. Niedermeyer	<i>Prof. Ernst Krittan</i> Prof. Ernst Krittan	West-Trasse Lageplan km 6,290 ... 18,220
Bearb. 09.97	Bearb. 09.97	Maßstab 1:50.000
Gez. 09.97	Gez. 09.97	
Gepr. 09.97	Gepr. 09.97	Anlage B17c Blätter: 3 Blatt: 1
<b>igi Niedermeyer Institute</b> <small>Unternehmensberatung für Verkehrsinfrastruktur</small> <small>Postfach 10 15 10, D-70372 Stuttgart</small> <small>Telefon 07141 34 34 34, Telefax 07141 34 34 34</small>		