


Ausbau- und Neubausstrecke Stuttgart - Augsburg

Bereich Wendlingen - Ulm

Planfeststellungsunterlagen

- Teil B -

Abschnitt 2.1 c, von km 34,262 bis km 39,270, im Bereich der Gemeinden
Kirchheim-Weilheim-Aichelberg

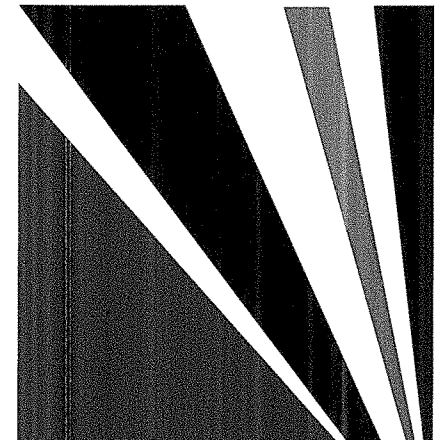

Legende

Auswirkungen der ABS/NBS im Umweltaspekt


- Wasser
- Natur und Landschaft
- Menschen, Wohn- und Arbeitsumfeld
- Sonstiges

Wasser: Durchföhrenes Trink- bzw. Heilquellenschutzgebiet mit Angabe der Trinkwassergewinnungsanlage (TGA)

Technische Planung mit Kilometrierung

Tunnel und Tunnelportal

Brücke

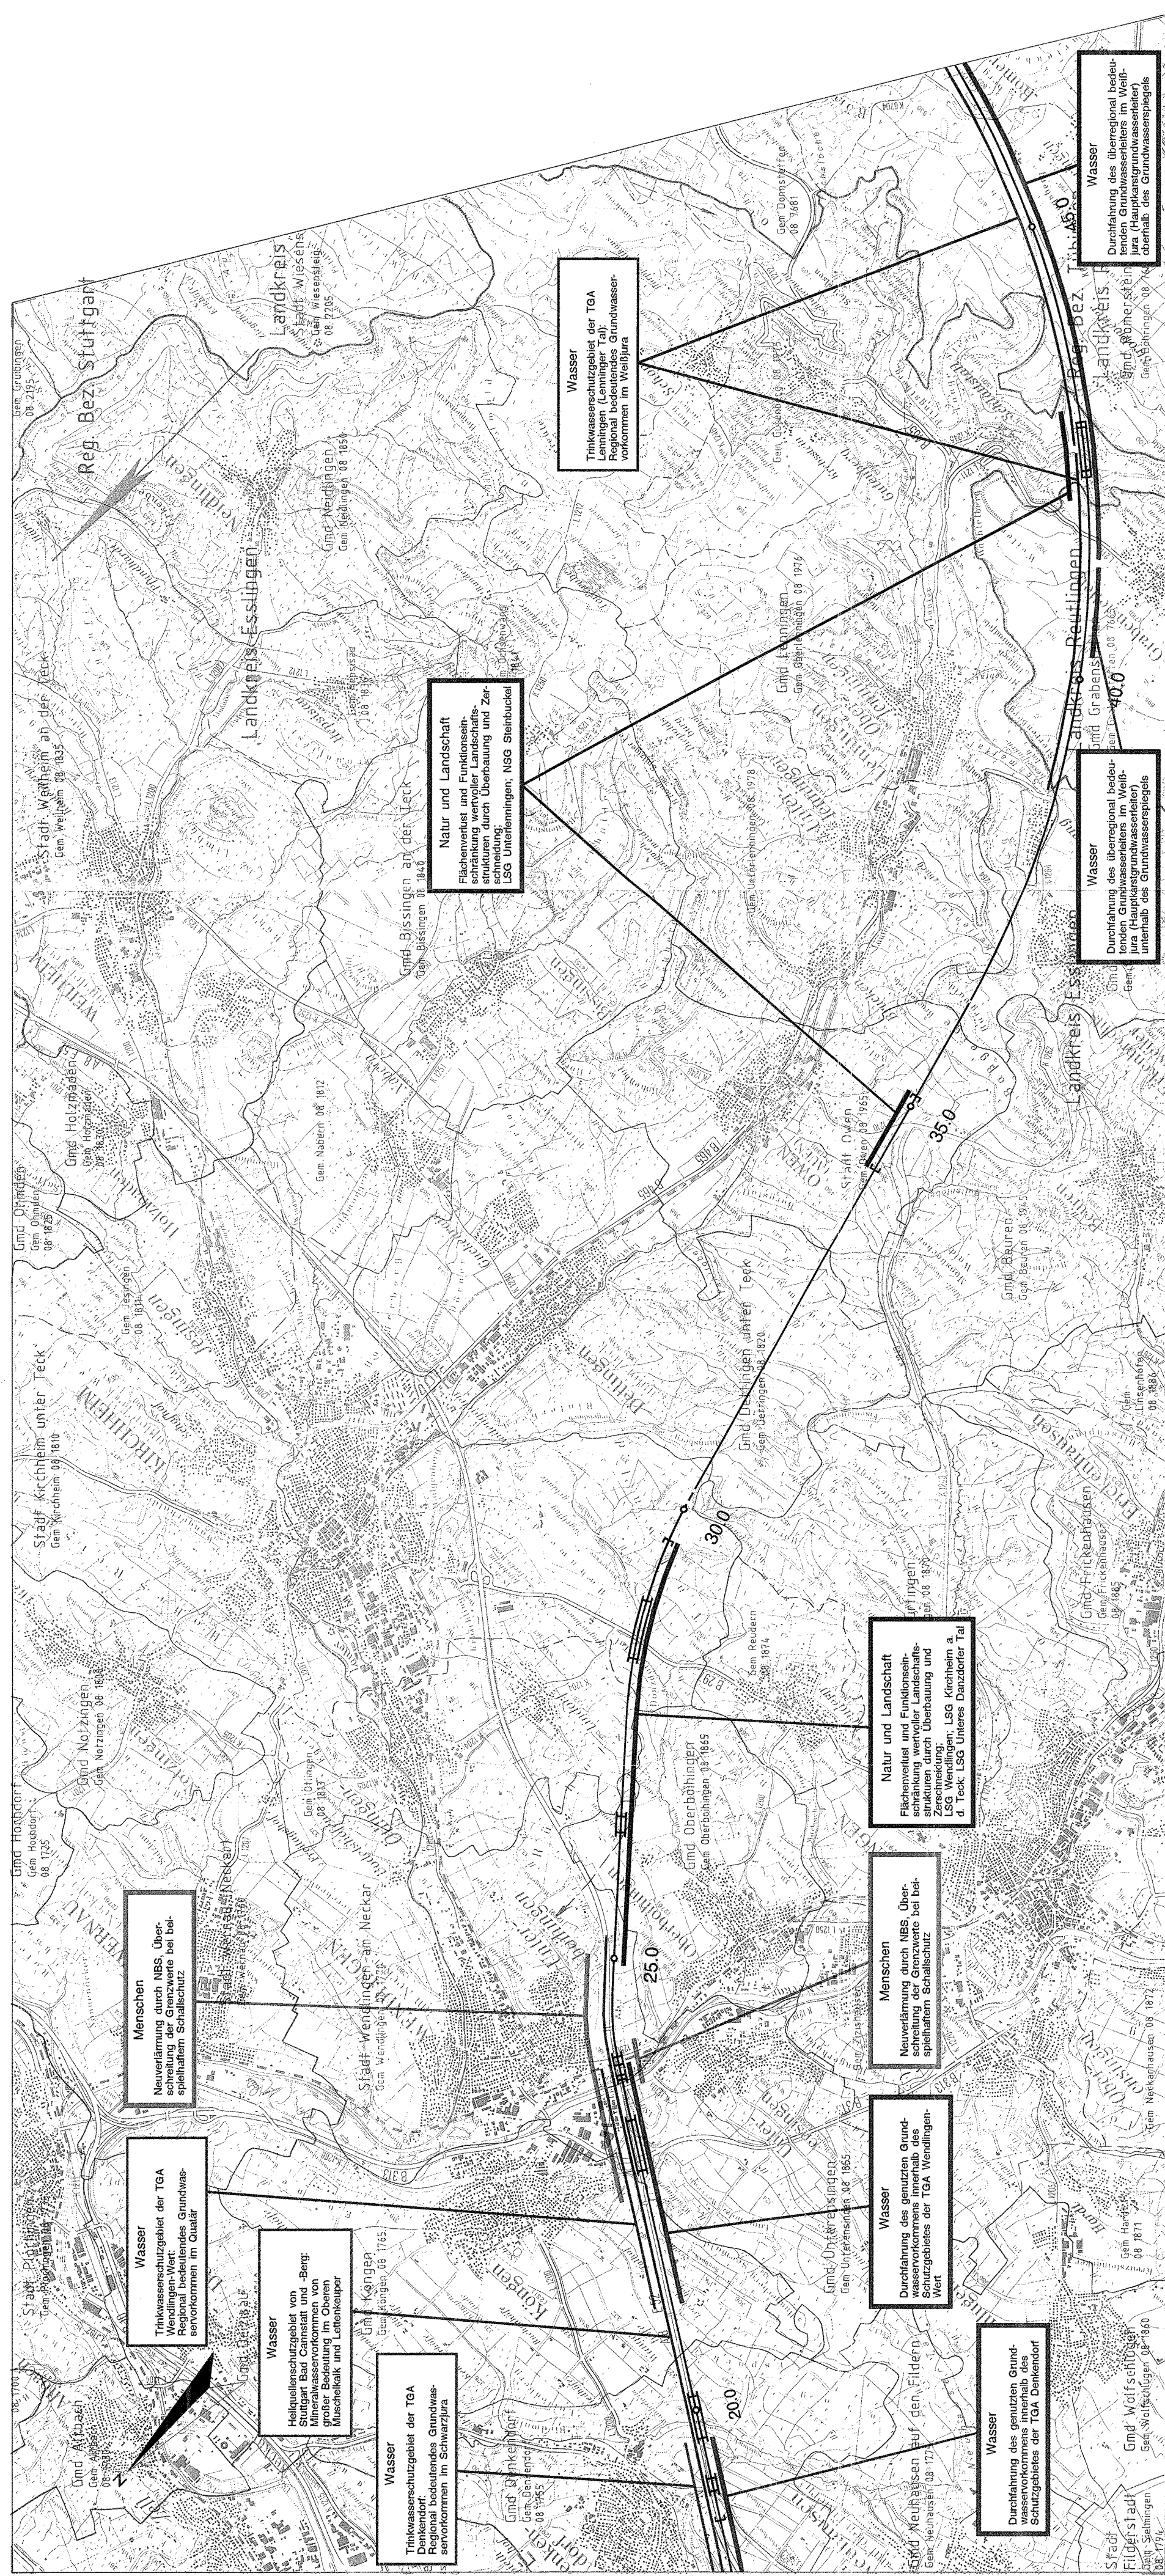

Kartographie: Ausschnitte aus TK 50 Blatt Nr. L 7320, L 7322, L 7622
herausgegeben vom Landesvermessungsamt Baden-Württemberg, Biberachstr. 54, 70174 Stuttgart
Vervielfältigung genehmigt unter Az. 5.12/314
Thematik ergänzt durch die Deutsche Bahn AG, Geschäftsbereich Netz, Planungsbüro Fahrbahn Mitte

Wesheim, den 01.10.1987	Stuttgart, den 01.10.1987	Geschäftsbereich Netz Projektzentrum Südwest
<i>V. Nidbrunn</i>	<i>W. Killy</i>	
Dr. S. Niedermeyer	Prof. Ernst Kuhn	West-Trasse Lageplan km 18,220 ... 46,920
Bearb. Datum Name	Bearb. Datum Name	
Gez. 09.97	Gez. 09.87	
Gepr. 09.97	Gepr. 09.87	
igi Niedermeyer Institute Helmholtzstr. 10, D-70372 Stuttgart Telefon 07141 79-11, Telefax 07141 79-505 und 79-506		Maßstab 1:50.000
		Anlage B17c Blätter: 3 Blatt: 2

344-29