

Ausbau- und Neubaustrecke Stuttgart - Augsburg


Bereich Wendlingen - Ulm

Planfeststellungsunterlagen

- Teil B -

Abschnitt 2.1 c, von km 34,252 bis km 39,270, im Bereich der Gemeinden
Kirchheim-Weilheim-Aichelberg

- Legende**
- NBS offene Linienführung
 - NBS Brücken
 - NBS Tunnel
 - Dammböschungen
 - Einschnittböschungen
 - Straßenüberführung
 - Eisenbahnüberführung

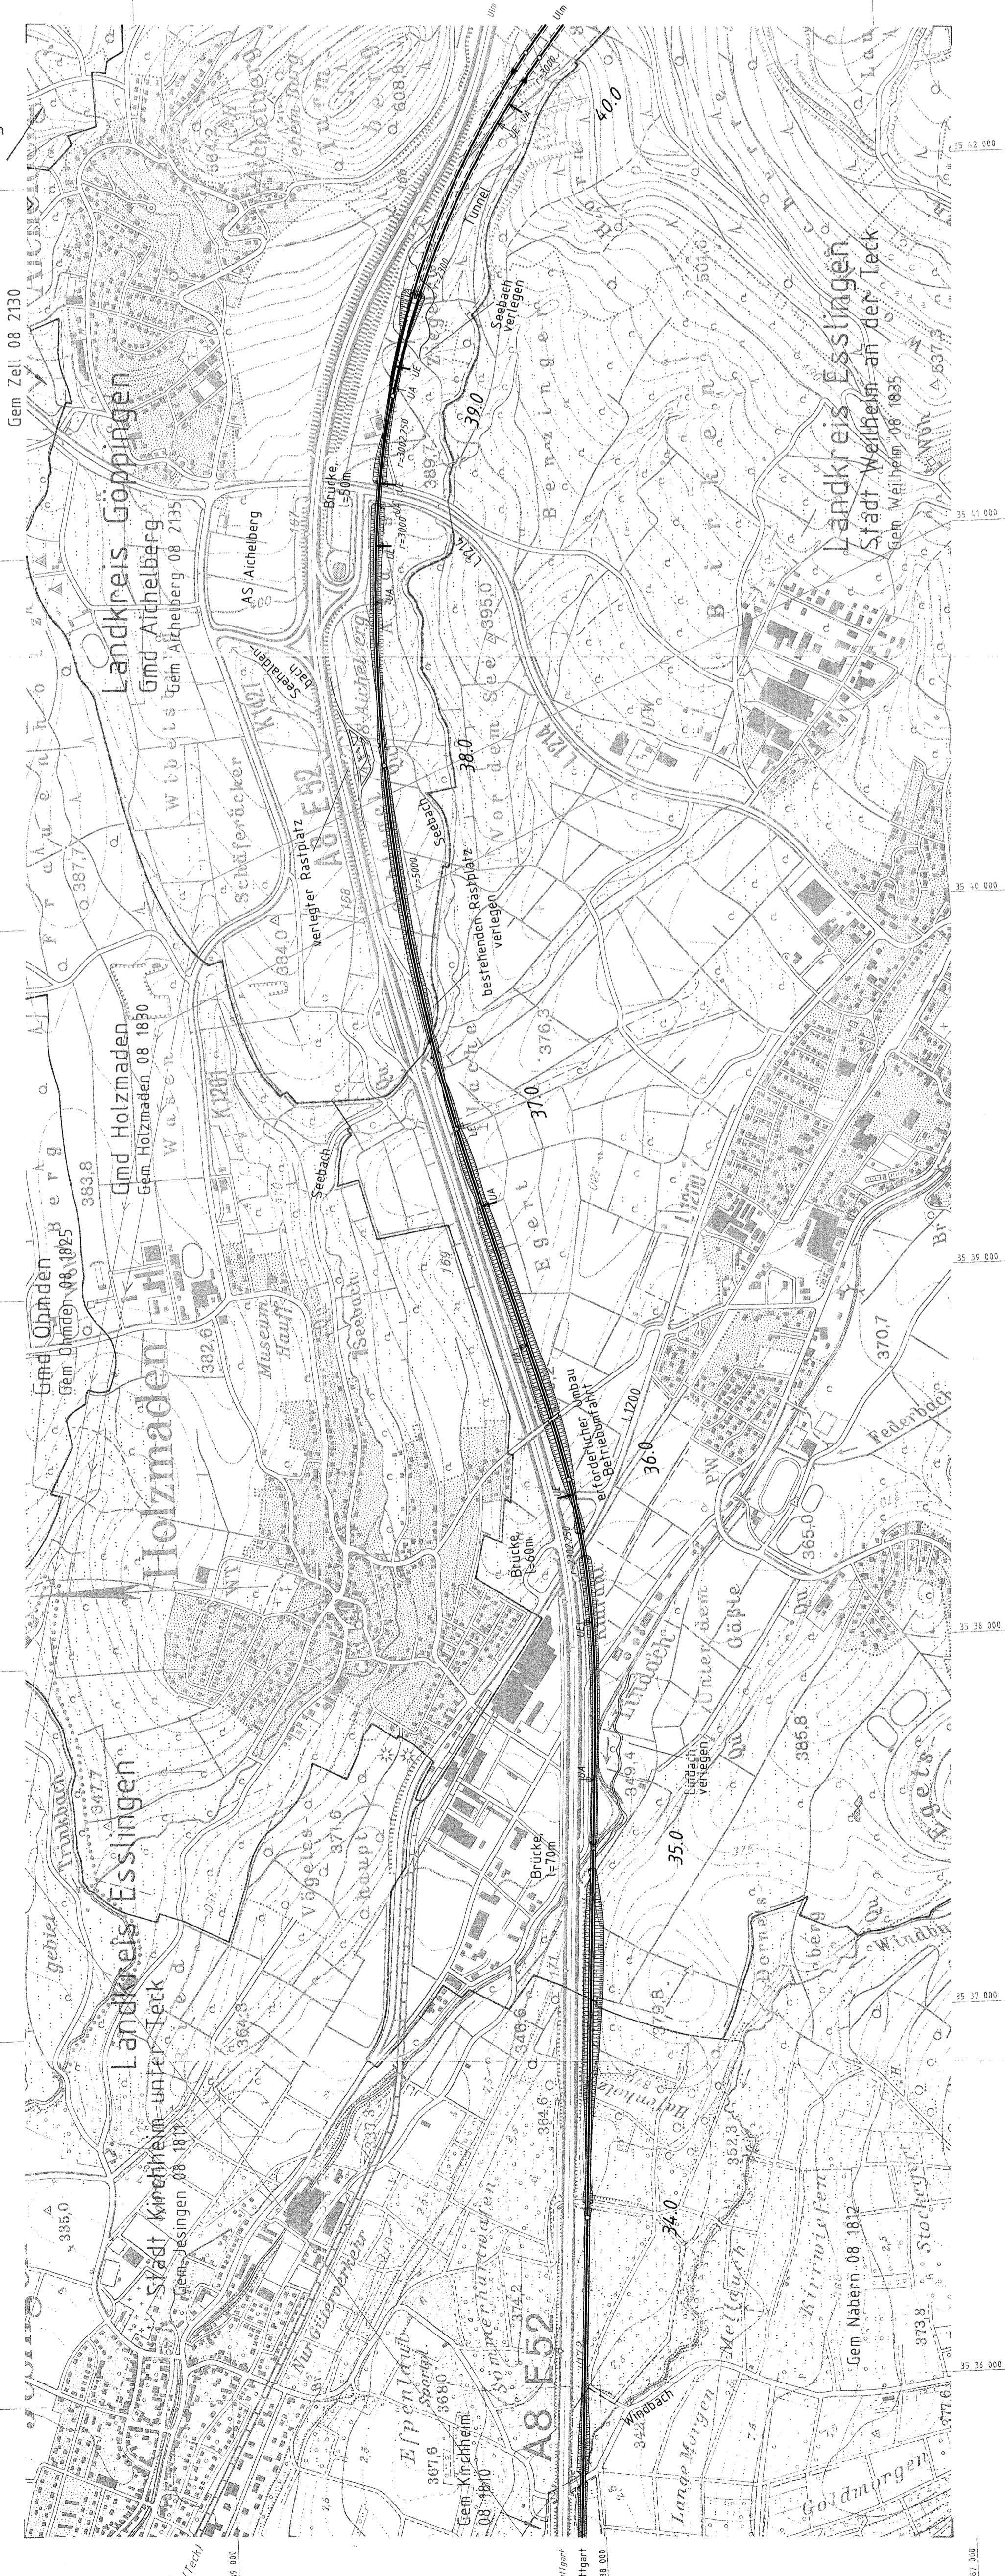

Gmd Zell unter Aichelberg
Gem Zell 08 2130

Landkreis Göppingen
Gmd Aichelberg
Gem Aichelberg 08 2135

Landkreis Esslingen
Gmd Holzmaden
Gem Holzmaden 08 1830

Landkreis Esslingen
Stadt Kirchheim-unter-Teck
Gem Jesingen 08 1817

Stuttgart
Stuttgart
53 68 000

53 67 000

34-34

| | | |
|-----------------------------------|-----------------------------------|---|
| Stuttgart, den 01.10.1997 | Stuttgart, den 01.10.1997 | Geschäftsbereich Netz Projektzentrum Südwest |
| | | Verlegung Rastplatz Lageplan km 33,130 ... 40,110 |
| Beauftragter: Prof. Ernet Krollen | Beauftragter: Prof. Ernet Krollen | Maßstab 1 : 10000 |
| Beauftragter: Prof. Ernet Krollen | Beauftragter: Prof. Ernet Krollen | Anlage: B20a |
| Beauftragter: Prof. Ernet Krollen | Beauftragter: Prof. Ernet Krollen | Blatt 1 |
| Beauftragter: Prof. Ernet Krollen | Beauftragter: Prof. Ernet Krollen | Blatt 1 |

Kartengrundlage: Ausschnitte aus TK 25 Blatt-Nr. 7322, 7323
Herausgegeben vom Landesvermessungsamt Baden-Württemberg, Bismarckstr. 54, 70774 Stuttgart
Vervielfältigung genehmigt unter Az.: 5 97/975
Herausgeber: Ingenieurbüro Dr. Grottel, Geschäftsbereich Netz, Planungsbüro Fahrplan Netz