

Ausbau- und Neubaustrecke Stuttgart - Augsburg




Bereich Wendlingen - Ulm Planfeststellungsunterlagen

- Teil B -
Abschnitt 2.1 c, von km 34,262 bis km 39,270, im Bereich der Gemeinden
Kirchheim-Weilheim-Aichelberg

Legende

- NBS offene Linienführung
- NBS Brücken
- NBS Tunnel

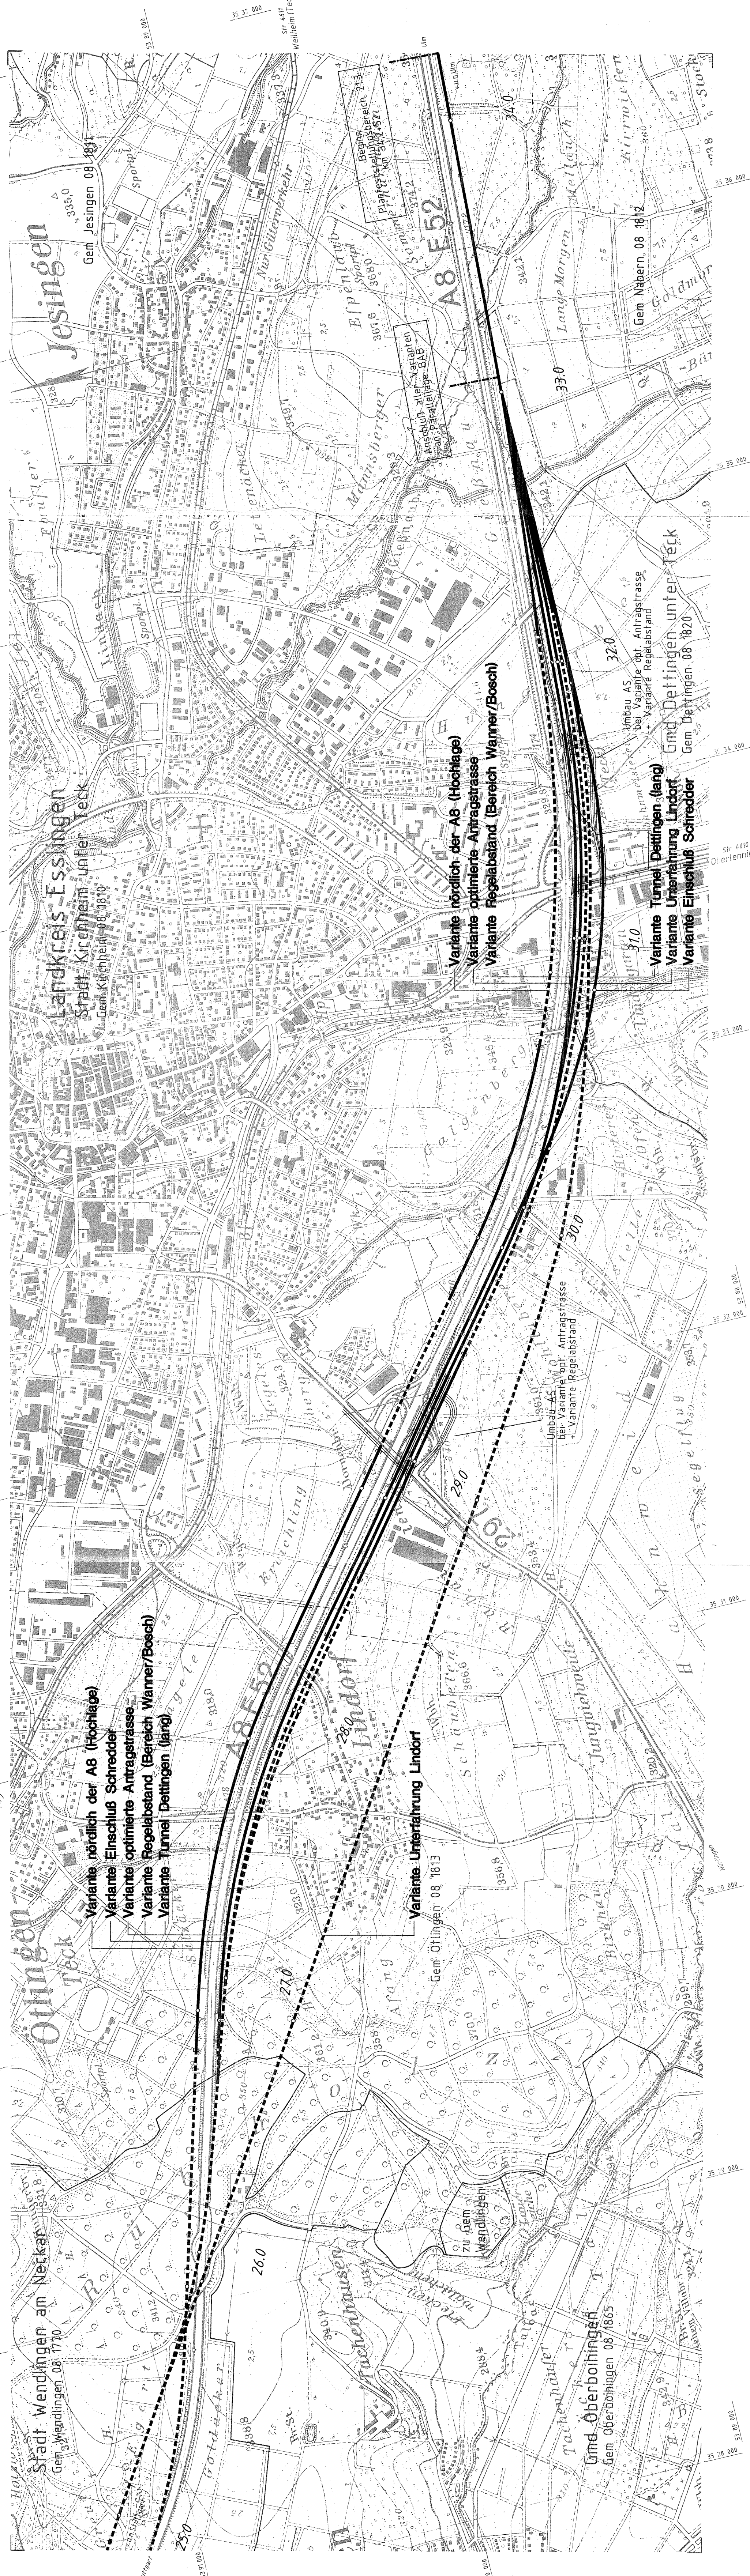

Stuttgart, den 01.10.2007	Stuttgart, den 01.10.2007	Geschäftsbereich Netz Projektzentrum Südwest
		Westlich anschließende Alternativen Lageplan km 24,870 ... 34,260
Beauftragter: Prof. Dr. Erhart Köhnen	Beauftragter: Prof. Dr. Erhart Köhnen	Maßstab 1:10000
Beauftragter: Prof. Dr. Erhart Köhnen	Beauftragter: Prof. Dr. Erhart Köhnen	Anlage: B31
Beauftragter: Prof. Dr. Erhart Köhnen	Beauftragter: Prof. Dr. Erhart Köhnen	Blatt: 1 Blatt 1

Kartengrundlage: Ausschnitte aus TK 25 Blatt-Nr. 7322, 7323
herausgegeben von Landesvermessungsamt Baden-Württemberg, Bismarckstr. 54, 70774 Stuttgart
Thematik ergänzt durch die Deutsche Bahn AG, Geschäftsbereich Netz, Planungsbüro Fahrplan Mitte

344-58